



TIPO	MA1	TIPO	MA2	TIPO	MA3
SITUACION	DUCHAS	SITUACION	DUCHAS	SITUACION	DUCHAS
UNIDADES	3	UNIDADES	1	UNIDADES	1
DIMENSION	146x210 cm	DIMENSION	209x210 cm	DIMENSION	209x210 cm

MA1 hasta el suelo con sellado interior en zona de ducha

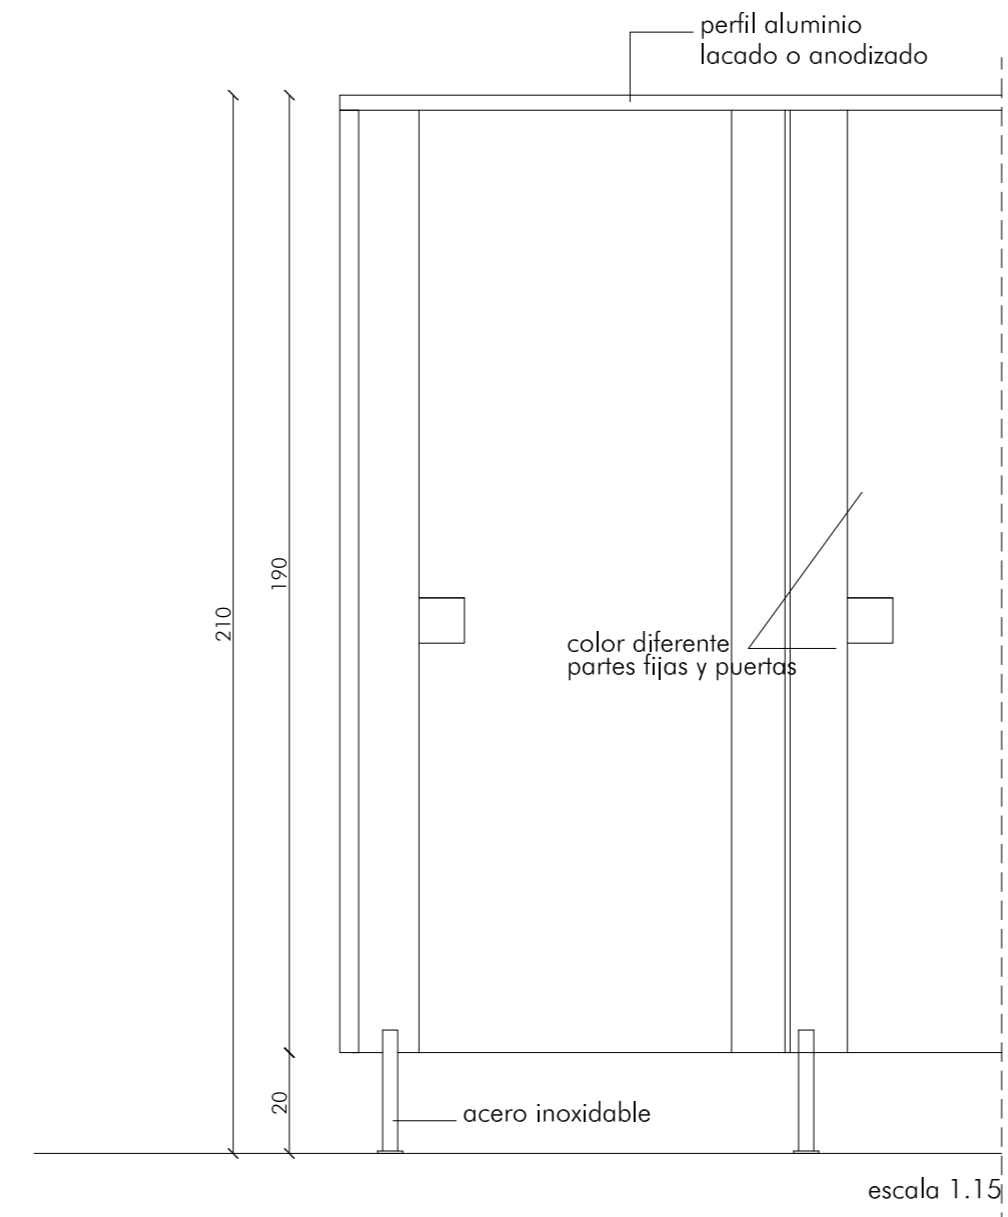


ALZADO MAMPARA TIPO BAÑO
 dimensiones de la hoja normal: 1.80 x 0.62
 dimensiones de la hoja minusvalidos: 1.80 x 0.85
 tirador y conedena tipo Ocanix plata
 herrajes ocultos (al interior); chapado 10 mm tipo FORMICA

PUERTA CORREDERA ALMACÉN

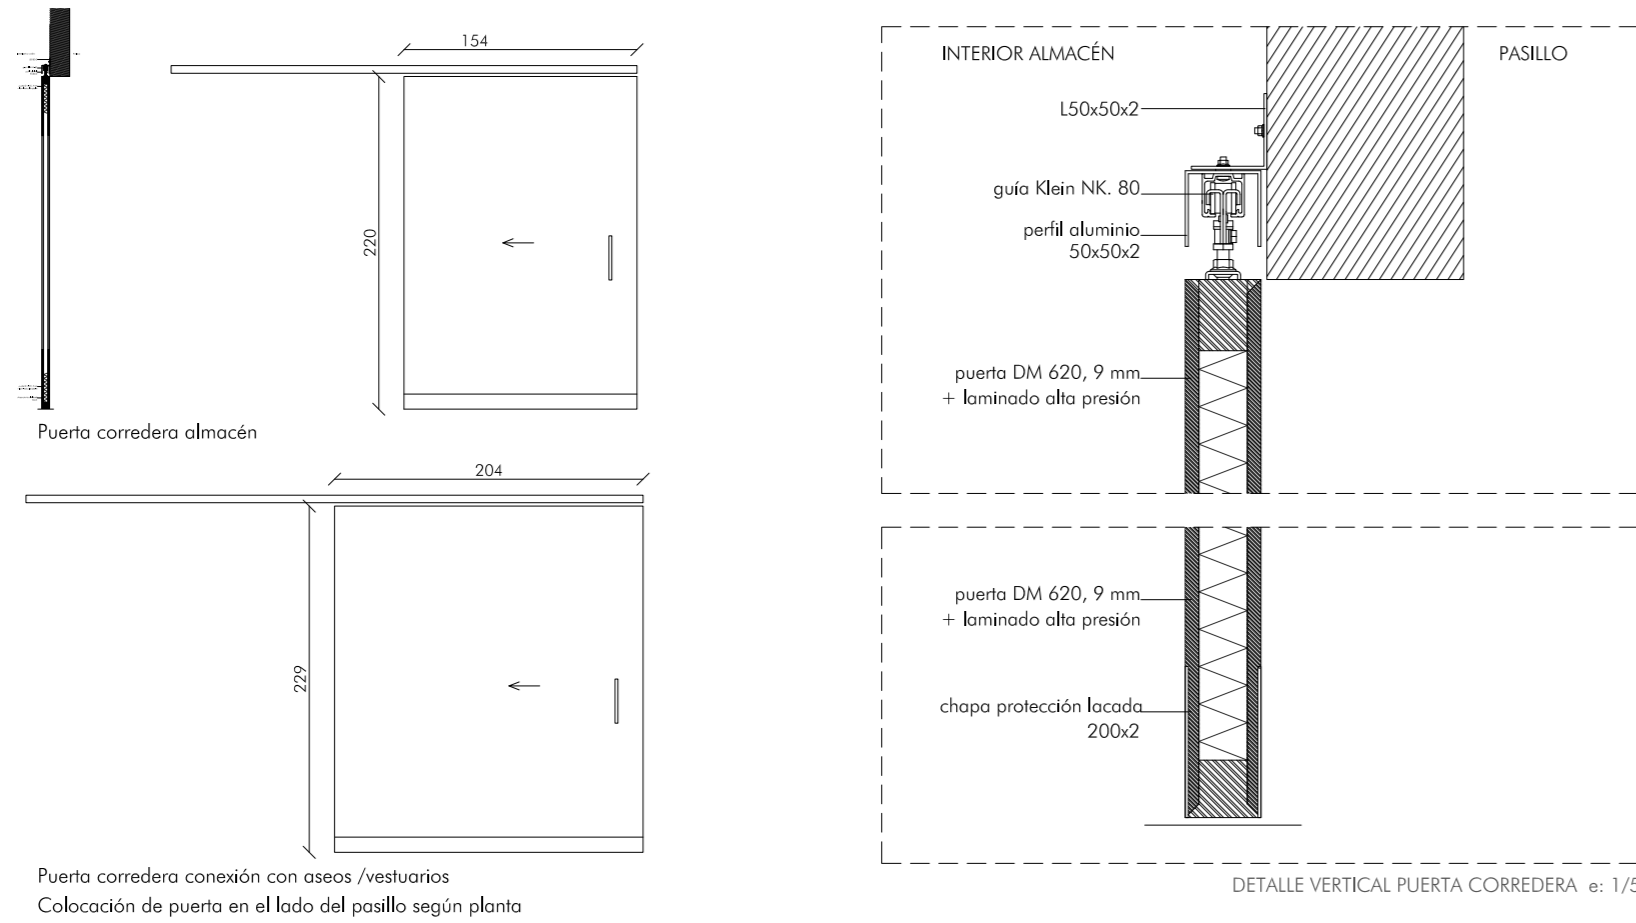


Puerta corredera conexión con aseos / vestuarios
 Colocación de puerta en el lado del pasillo según planta


PUERTAS METÁLICAS

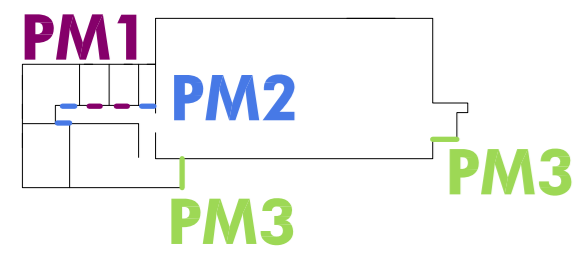


TIPO	PM1	TIPO	PM2	TIPO	PM3
SITUACION	OP.03, OP.04,	SITUACION	OP.02, OP.05, OP.06	SITUACION	EXTERIOR
UNIDADES	2	UNIDADES	3	UNIDADES	2
DIMENSION HOJA	82x220 cm	DIMENSION HOJA	92x220 cm	DIMENSION HOJA	193x233
HOJA PUERTA	METÁLICO	HOJA PUERTA	METÁLICO	salida emergencia / barra antipánico	
MARCO PUERTA	METÁLICO	MARCO PUERTA	METÁLICO	Lacado color a escoger carta RAL	Manilla a escoger
	Lacado color a escoger carta RAL		Lacado color a escoger carta RAL		Cerradura llave maestreada
	Manilla a escoger		Manilla a escoger		
	Cerradura llave maestreada		Cerradura llave maestreada		

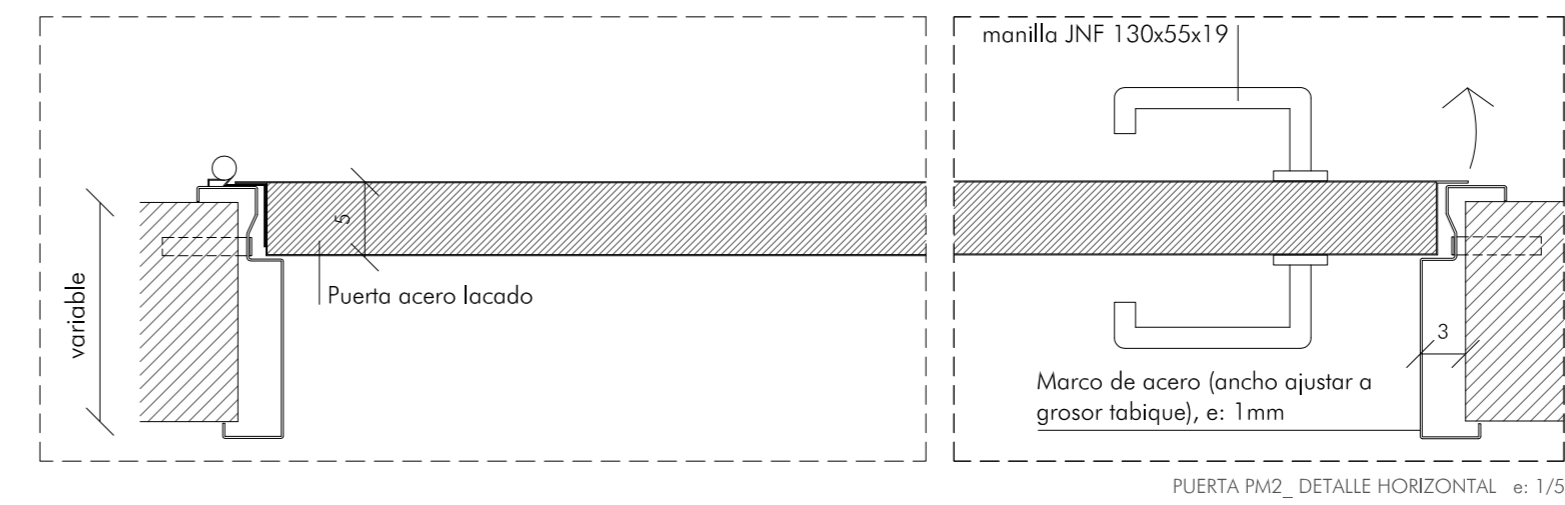

PUERTA PM2_DETALLE HORIZONTAL e: 1/5

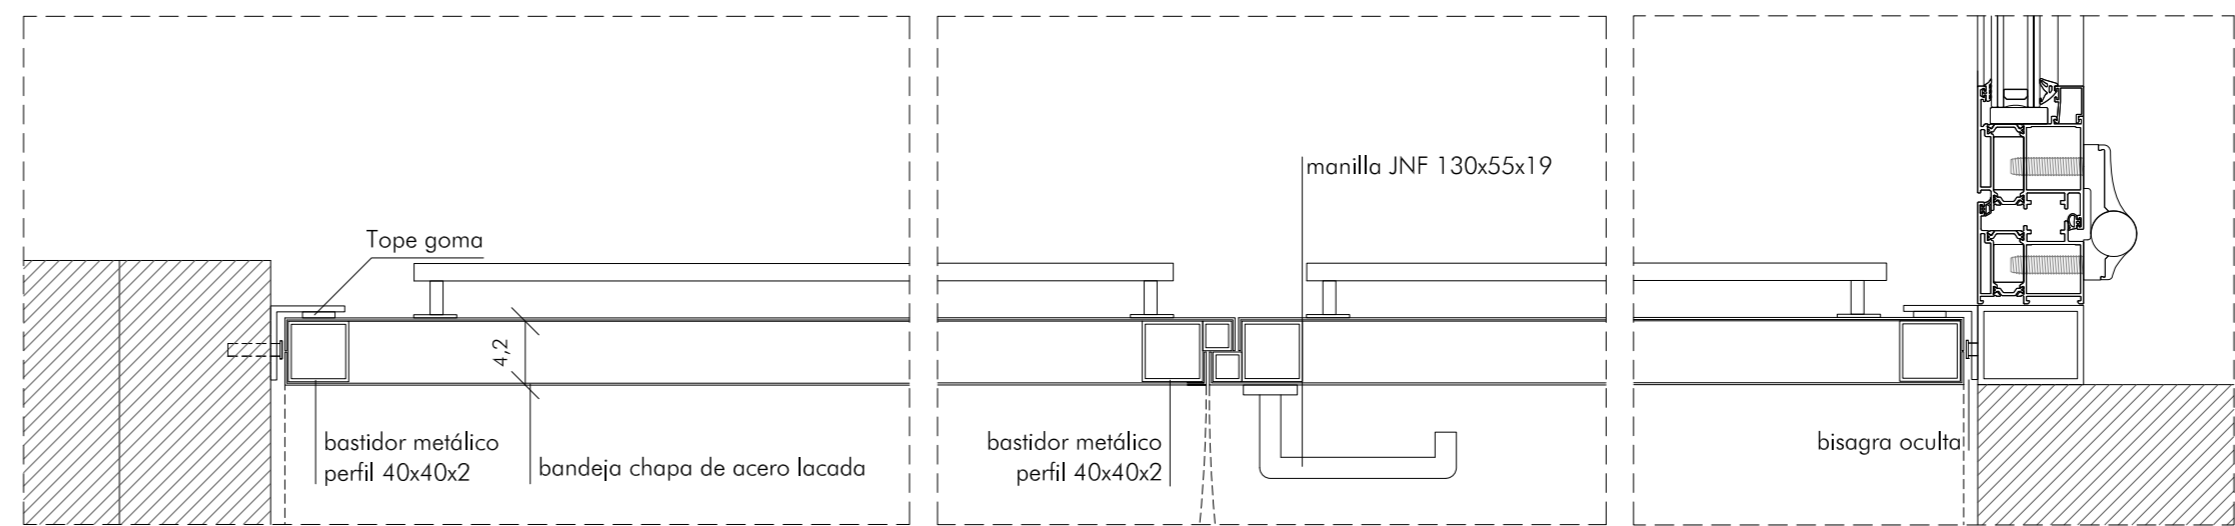

PUERTA PM3_DETALLE HORIZONTAL e: 1/5

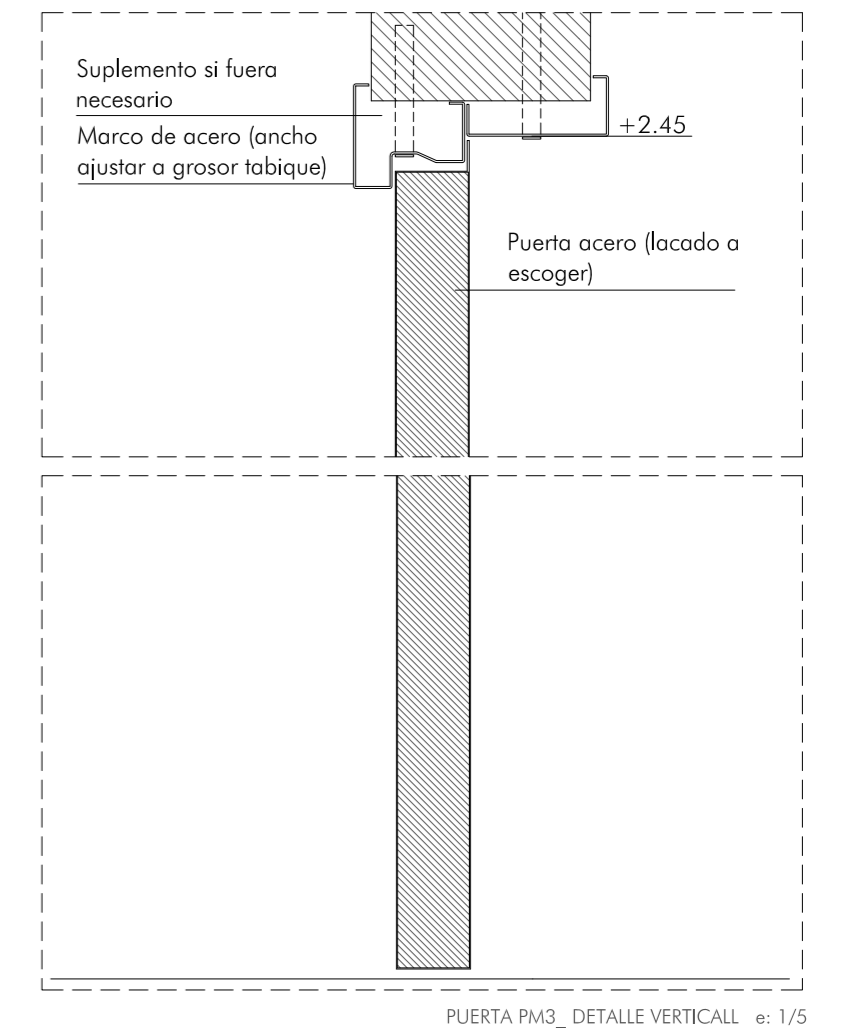

PUERTA PM3_DETALLE VERTICAL e: 1/5

proyecto ejecución

escala 1/50

