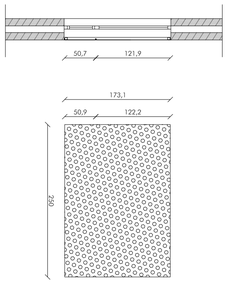

TIPO	**Ch1**
LOCALIZACIÓN	Ch_0T.27
UNIDADES	1
MODELO	chapa perforada

letras realizadas mediante perforaciones en la propia chapa perforada

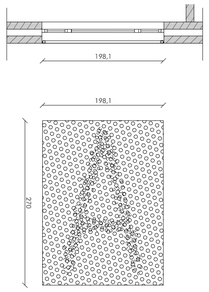

TIPO	**Ch2**
LOCALIZACIÓN	Ch_0T.26
UNIDADES	1
MODELO	-chapa perforada

letras realizadas mediante perforaciones en la propia chapa perforada

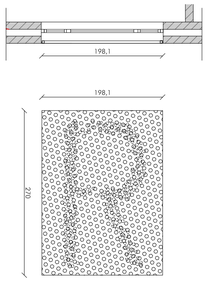

TIPO	**Ch3**
LOCALIZACIÓN	Ch_0T.25
UNIDADES	1
MODELO	chapa perforada

letras realizadas mediante perforaciones en la propia chapa perforada

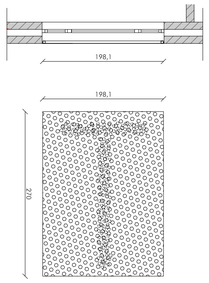

TIPO	**Ch4**
LOCALIZACIÓN	Ch_0T.24
UNIDADES	1
MODELO	chapa perforada

letras realizadas mediante perforaciones en la propia chapa perforada

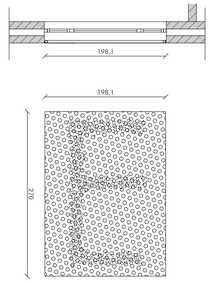

TIPO	**Ch5**
LOCALIZACIÓN	Ch_0T.23
UNIDADES	1
MODELO	chapa perforada

letras realizadas mediante perforaciones en la propia chapa perforada

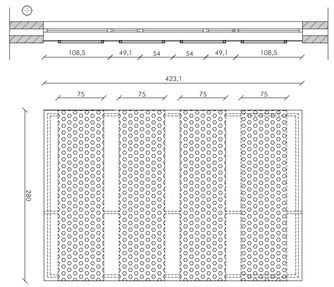

TIPO	**Ch6**
LOCALIZACIÓN	Ch_0T.15
UNIDADES	1
MODELO	chapa perforada

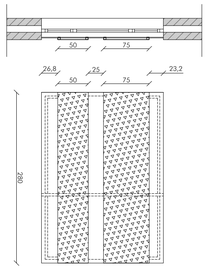

TIPO	**Ch7**
LOCALIZACIÓN	Ch_0T.15
UNIDADES	2
MODELO	chapa perforada

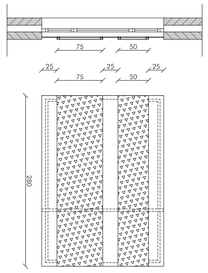

TIPO	**Ch8**
LOCALIZACIÓN	Ch_0T.14
UNIDADES	1
MODELO	chapa perforada

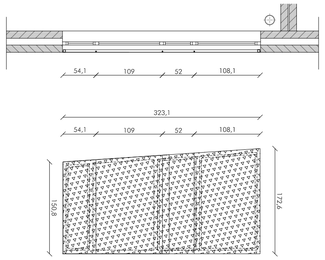

TIPO	**Ch9**
LOCALIZACIÓN - aulas	Ch_0T.14, Ch_0T.13, Ch_0T.12
UNIDADES	3
MODELO	chapa perforada

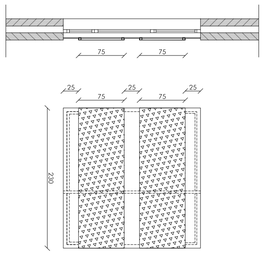

TIPO	**Ch10**
LOCALIZACIÓN	Ch_0T.13
UNIDADES	1
MODELO	chapa perforada

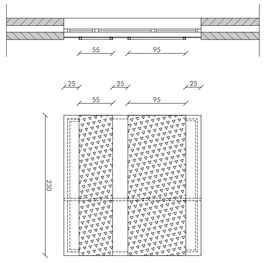

TIPO	**Ch11**
LOCALIZACIÓN	Ch_0T.12
UNIDADES	1
MODELO	chapa perforada

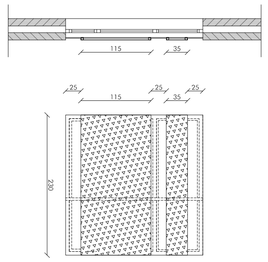

TIPO	**Ch12**
LOCALIZACIÓN	Ch_0T.11
UNIDADES	1
MODELO	chapa perforada

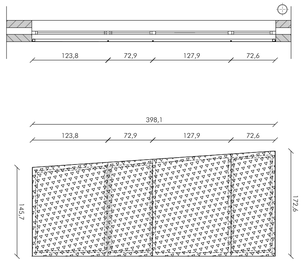

TIPO	**Ch13**
LOCALIZACIÓN	Ch_0T.11
UNIDADES	1
MODELO	chapa perforada

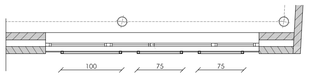

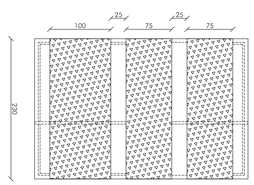

TIPO	**Ch14**
LOCALIZACIÓN	Ch_0T.10
UNIDADES	1
MODELO	chapa perforada

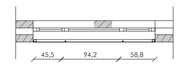

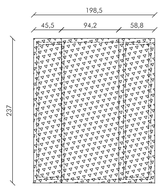

TIPO	**Ch15**
LOCALIZACIÓN	Ch_0.23,Ch_0.22,Ch_0.21
UNIDADES	5
MODELO	chapa perforada

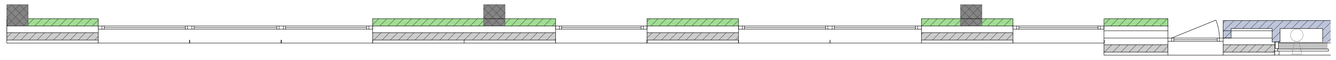

Zona vidrio. Chapa perforación 60%

Zona opaca. Chapa perforación 30%

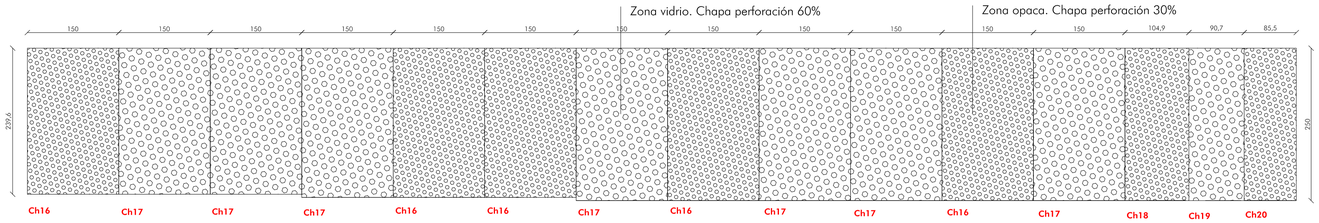

nota: ajustar a altura calle / perforaciones consultar con la DF sobre muestras

TIPO	**Ch16**
LOCALIZACIÓN	0.20, 0.19, 0.18,
UNIDADES	5
MODELO	chapa perforada 30%

TIPO	**Ch17**
LOCALIZACIÓN	0.20, 0.19, 0.18,
UNIDADES	6
MODELO	chapa perforada 60%

TIPO	**Ch18**
LOCALIZACIÓN	0.18
UNIDADES	1
MODELO	chapa perforada 30%

TIPO	**Ch19**
LOCALIZACIÓN	0.16
UNIDADES	1
MODELO	chapa perforada 60%

TIPO	**Ch20**
LOCALIZACIÓN	0.16
UNIDADES	1
MODELO	chapa perforada 30%

SUPERVISADO-SERVICIO DE CONSTRUCCIONES.CONSEJERÍA EDUCACIÓN JCYL

Firmado digitalmente por SUPERVISADO-SERVICIO DE CONSTRUCCIONES.CONSEJERÍA EDUCACIÓN JCYL
Fecha: 2019.06.07 13:03:16 +02'00'

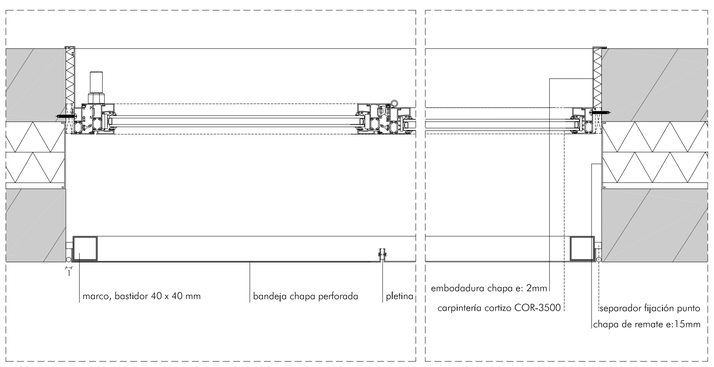

DETALLE CHAPA PERFORADA_PROTECCIONES SOLARES EN FACHADA_
e:1/5

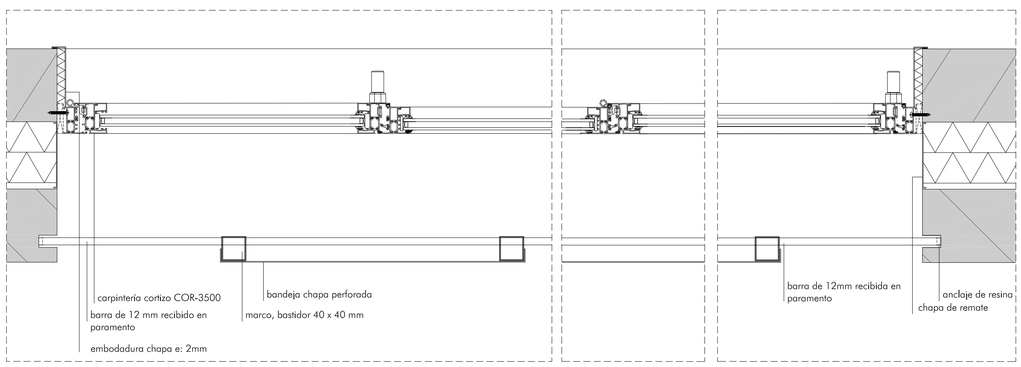

DETALLE CHAPA PERFORADA_PROTECCIONES SOLARES EN FACHADA_ CELOSÍAS
e:1/5

ESQUEMA SITUACIÓN PROTECCIONES SOLARES ZONA DE TALLERES

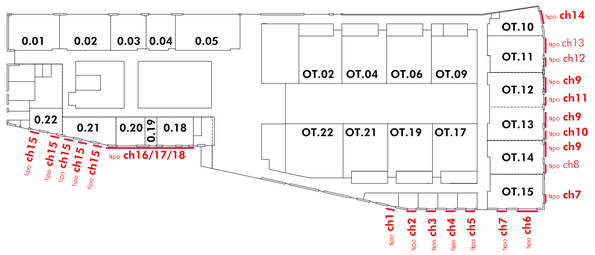

PLANTA BAJA

comprobar dimensiones en obra

escala1/50 0,5 1 2 N

Firmado digitalmente por 12200570E PRIMITIVO GONZALEZ (R: B47585823)
Nombre de reconocimiento (DN): 2.5.4.13=Reg:47073 Reg:KN-18642 / 2.5.4.97=VAT:ES-B47585823
Fecha:06/11/2019 / Descripción=1, serialNumber=IDCES-12200570E, organizationIdentifier=VAT:ES-B47585823, cn=GONZALEZ PEREZ cn=GONZALEZ PRIMITIVO GONZALEZ (R: B47585823), o=ESTUDIO GONZALEZ ARQUITECTOS S.L.P., c=ES
Fecha: 2019.06.04 11:56:48 +02'00'

proyecto ejecución

Escuela de Arte de Valladolid

Calle Mirabel Valladolid

Grupo de Planos:	**DETALLES zona talleres**	Nº:	**DI06**
Plano:	Protecciones solares Chapa perforada	Escala:	1/50 1/5
Promotor:	Consejeria de Educación, Junta de Castilla y León	Fecha:	Abril 2019
			1809

estudio González arquitectos S.L.P. c/ Teresa Gil 18, 6º I CP 47002 Valladolid estudio@primitivogonzalez.com