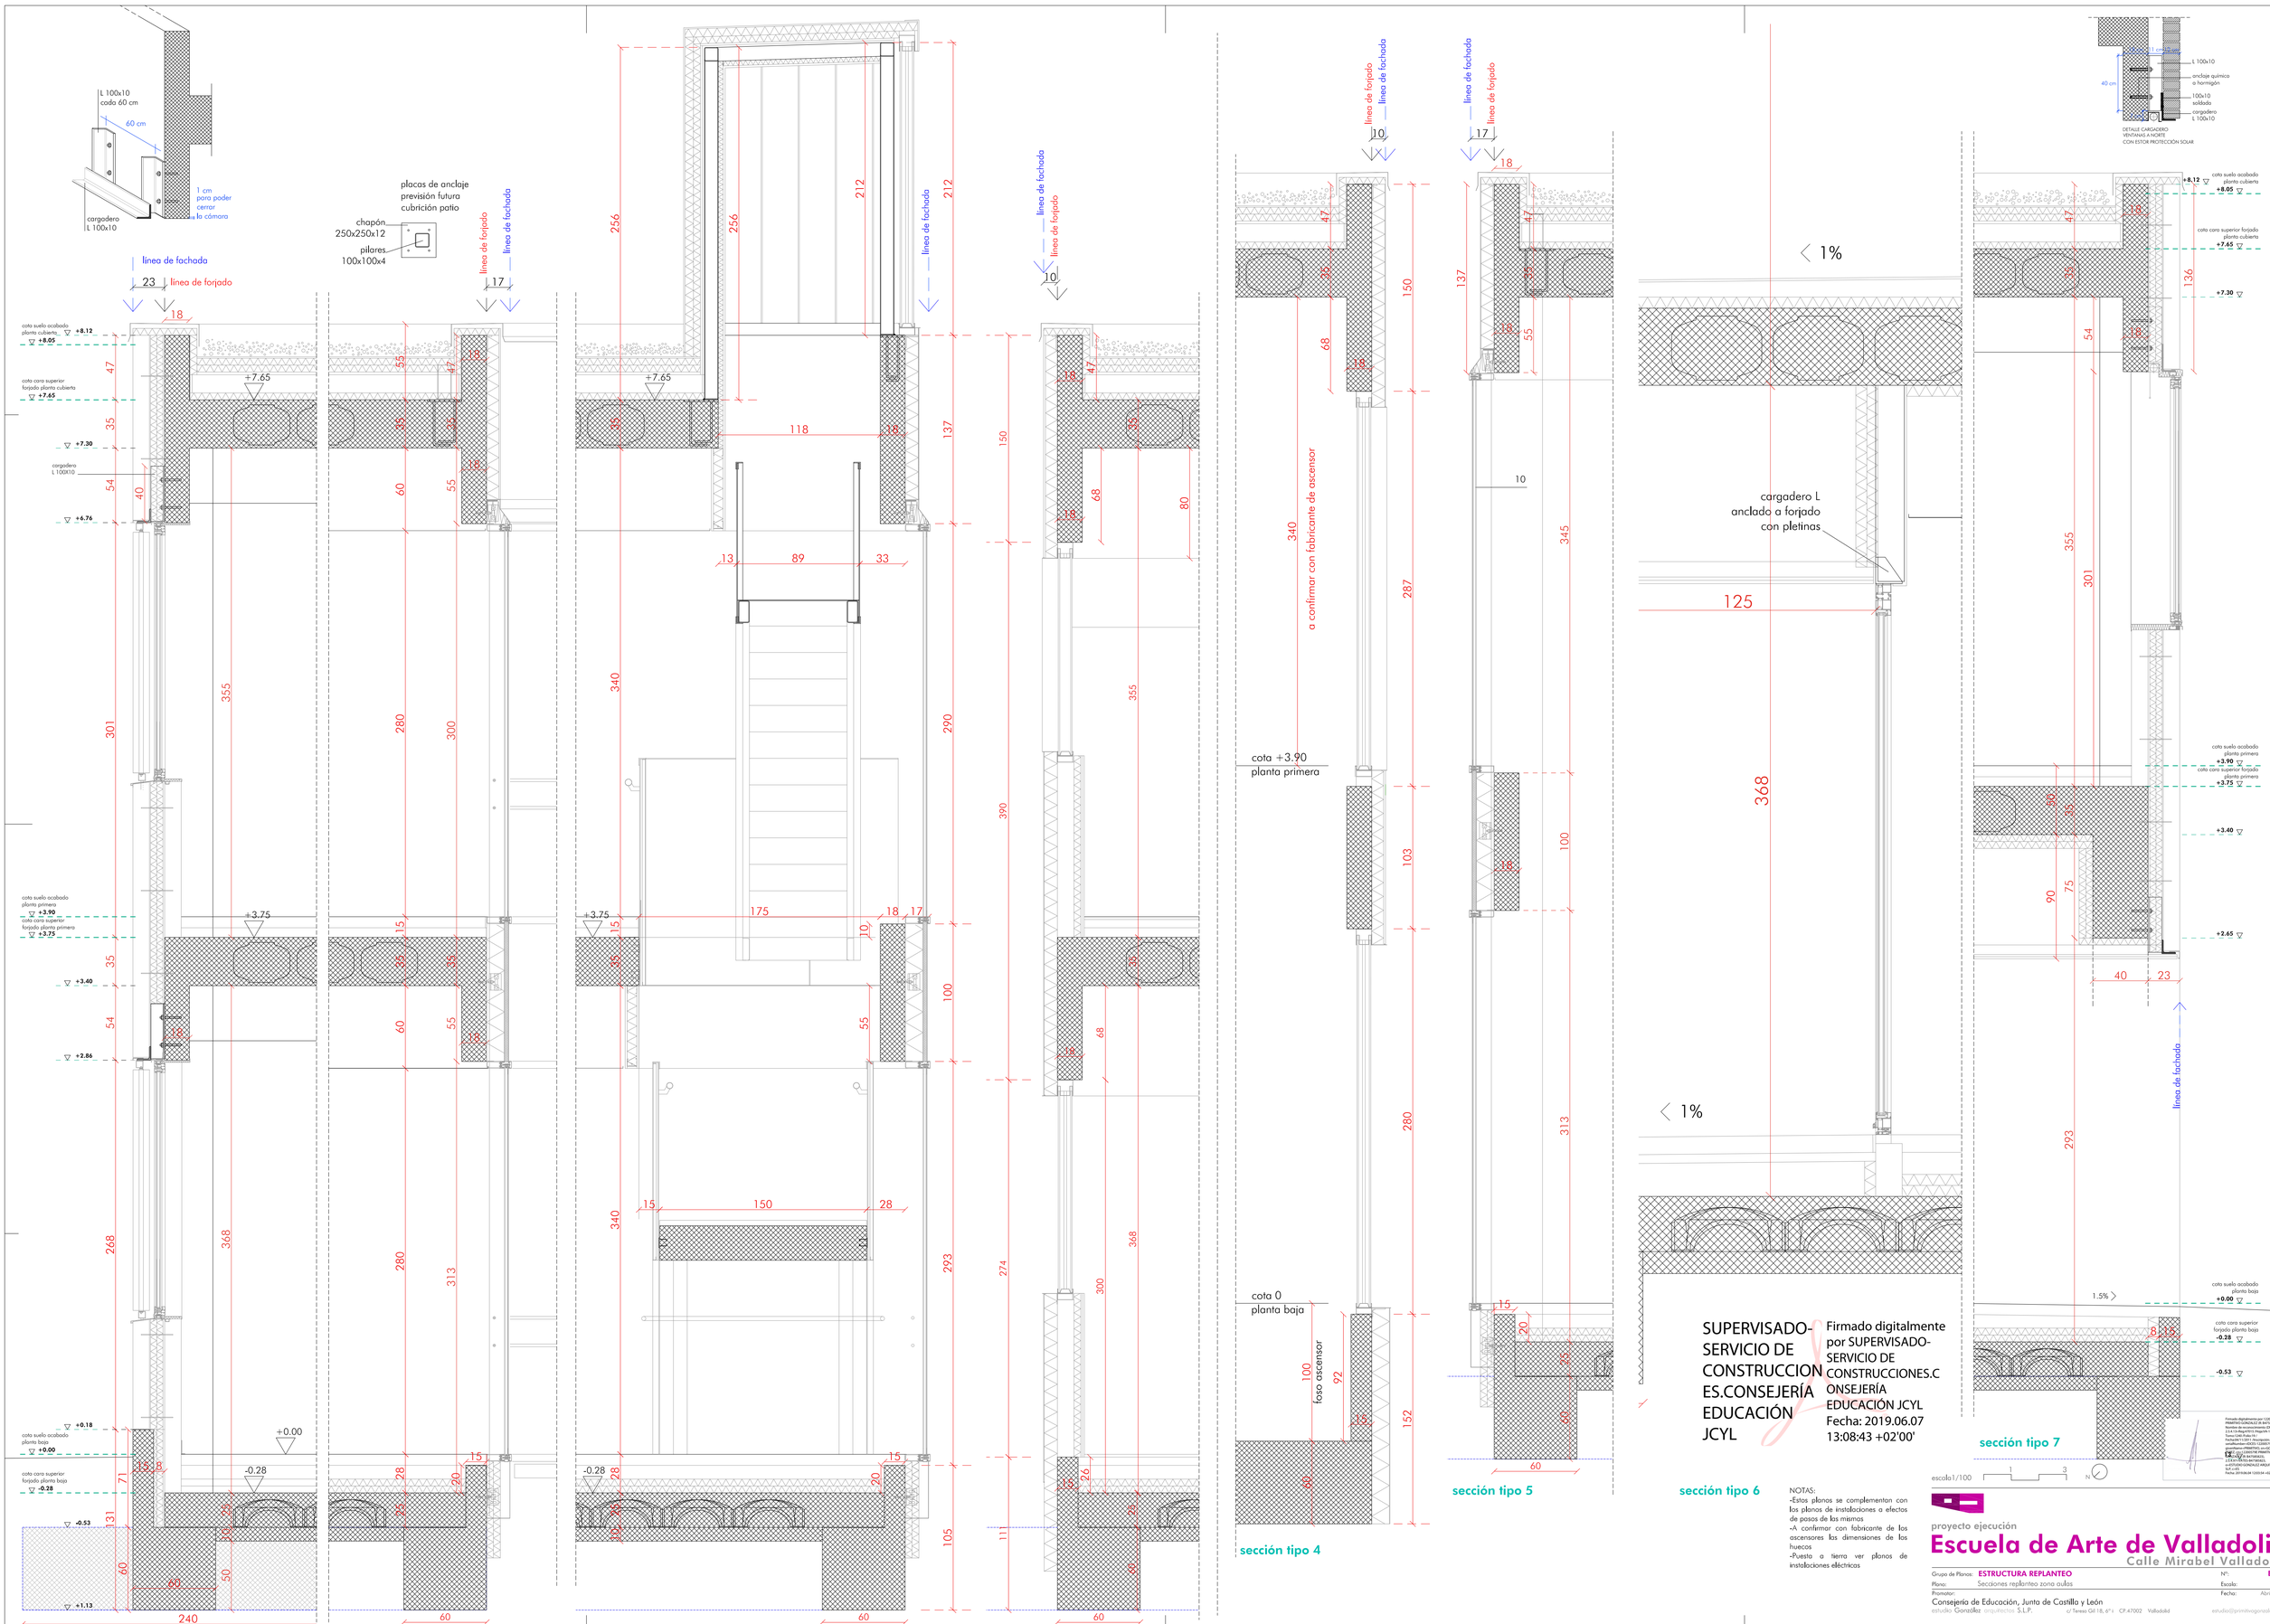

NOTAS:
-Estos planos se complementan con los planos de instalaciones a efectos de pasos de los mismos
-A confirmar con fabricante de los ascensores las dimensiones de los huecos
-Puesta a tierra ver planos de instalaciones eléctricas

proyecto ejecución

Escuela de Arte de Valladolid

Calle Mirabel Valladolid

Grupo de Planos:	ESTRUCTURA REPLANTEO	Nº:	ER04
Plano:	Secciones replanteo zona aulas	Escala:	1/20
Promotor:		Fecha:	Abril 2019

Consejería de Educación, Junta de Castilla y León

estudio González arquitectos S.L.P. c/ Teresa Gil 18, 6º i CP. 47002 Valladolid
1809
estudio@primitivogonzalez.com