

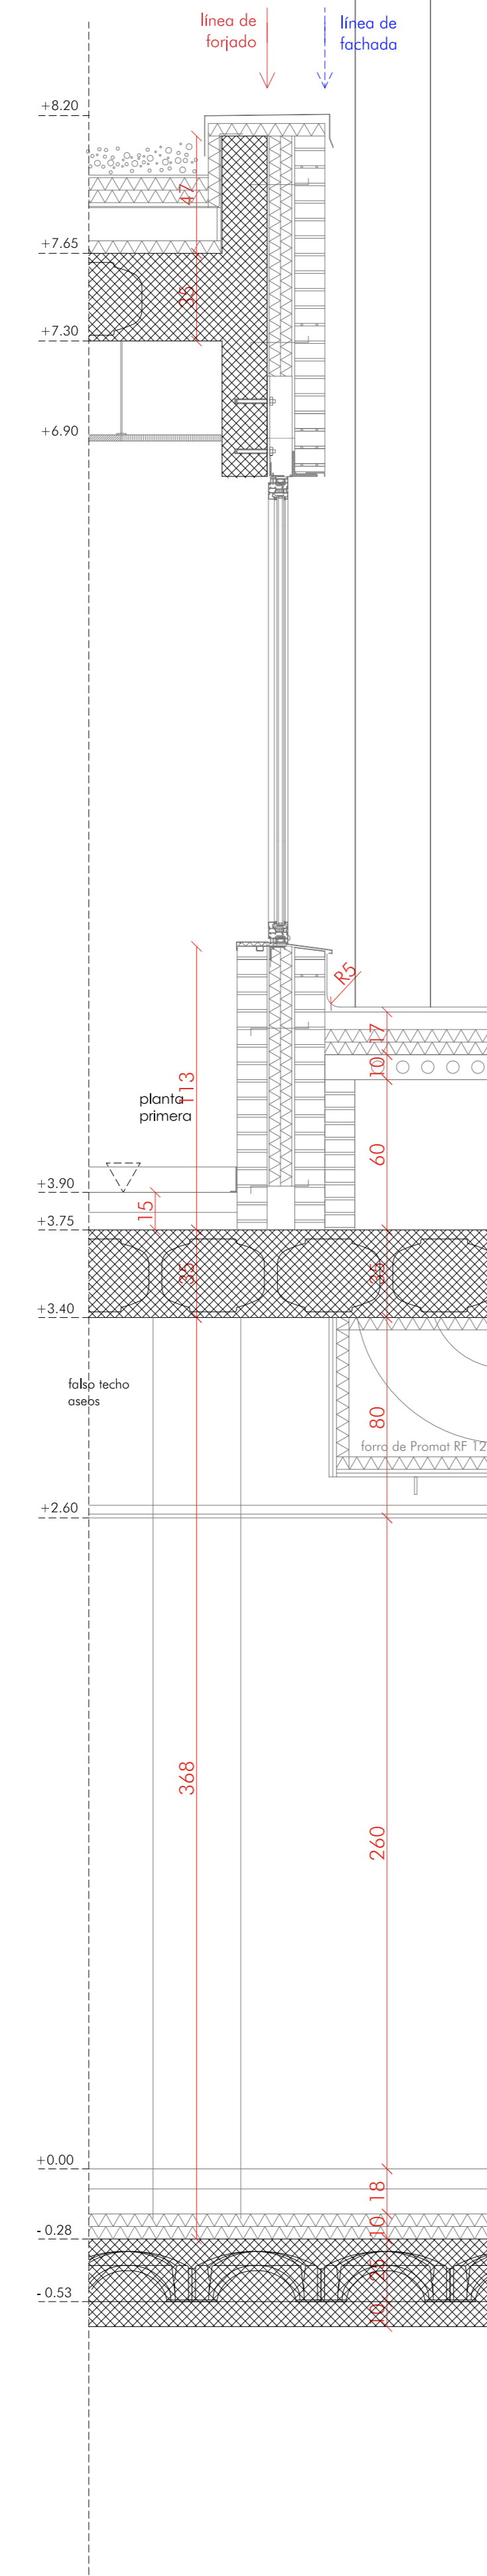
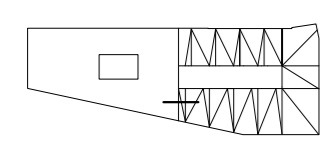



Sección tipo 1  
Junta dilatación

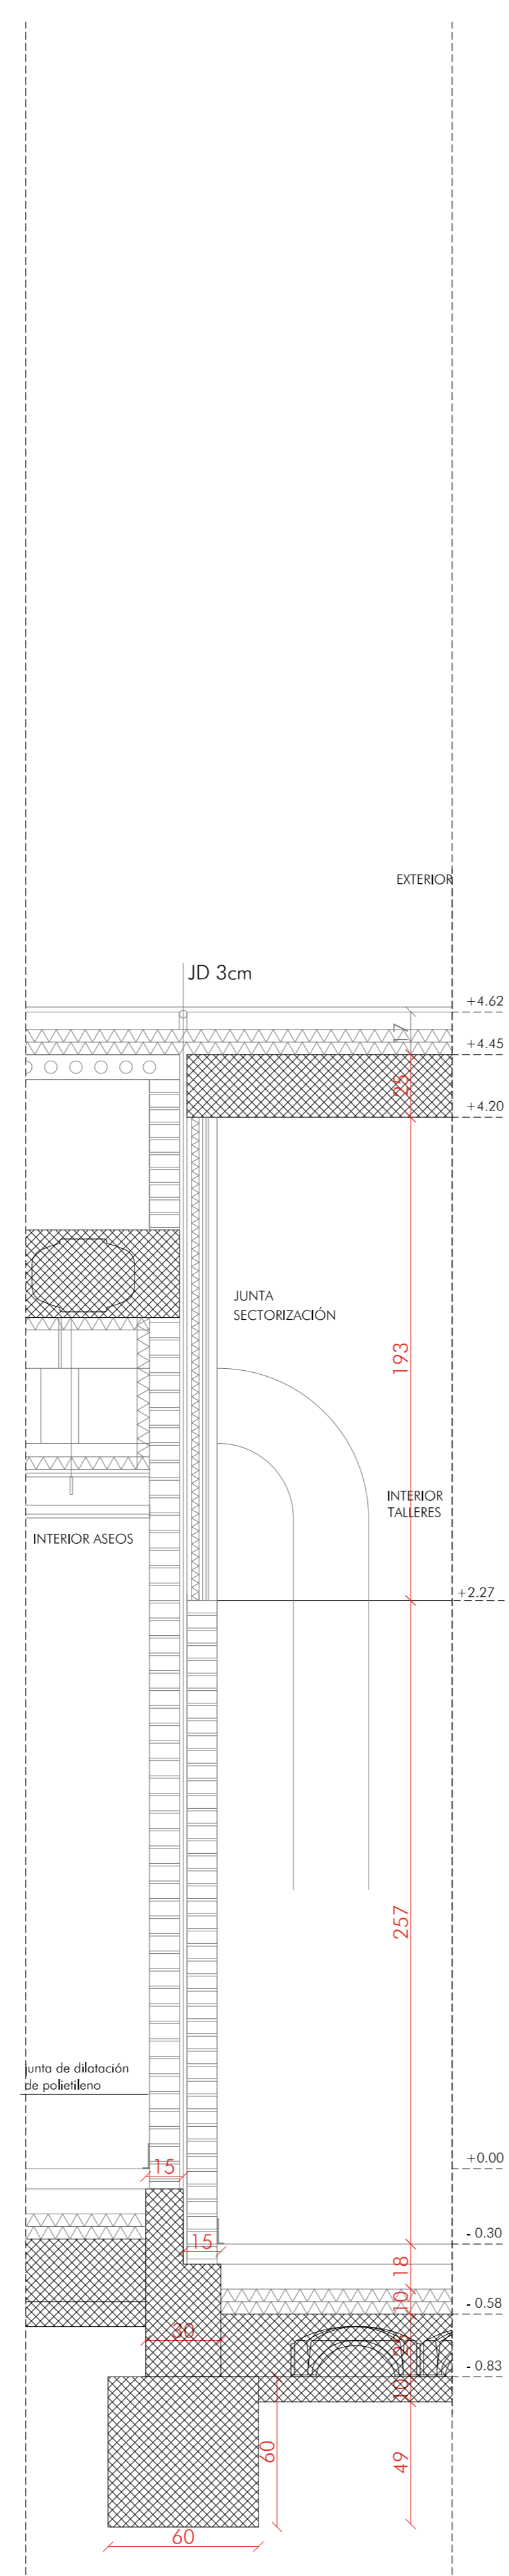



Sección tipo 2 A  
Junta dilatación. Zona baños

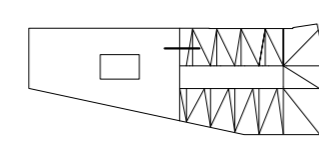



Sección tipo 2 B  
Junta dilatación. Zona baños

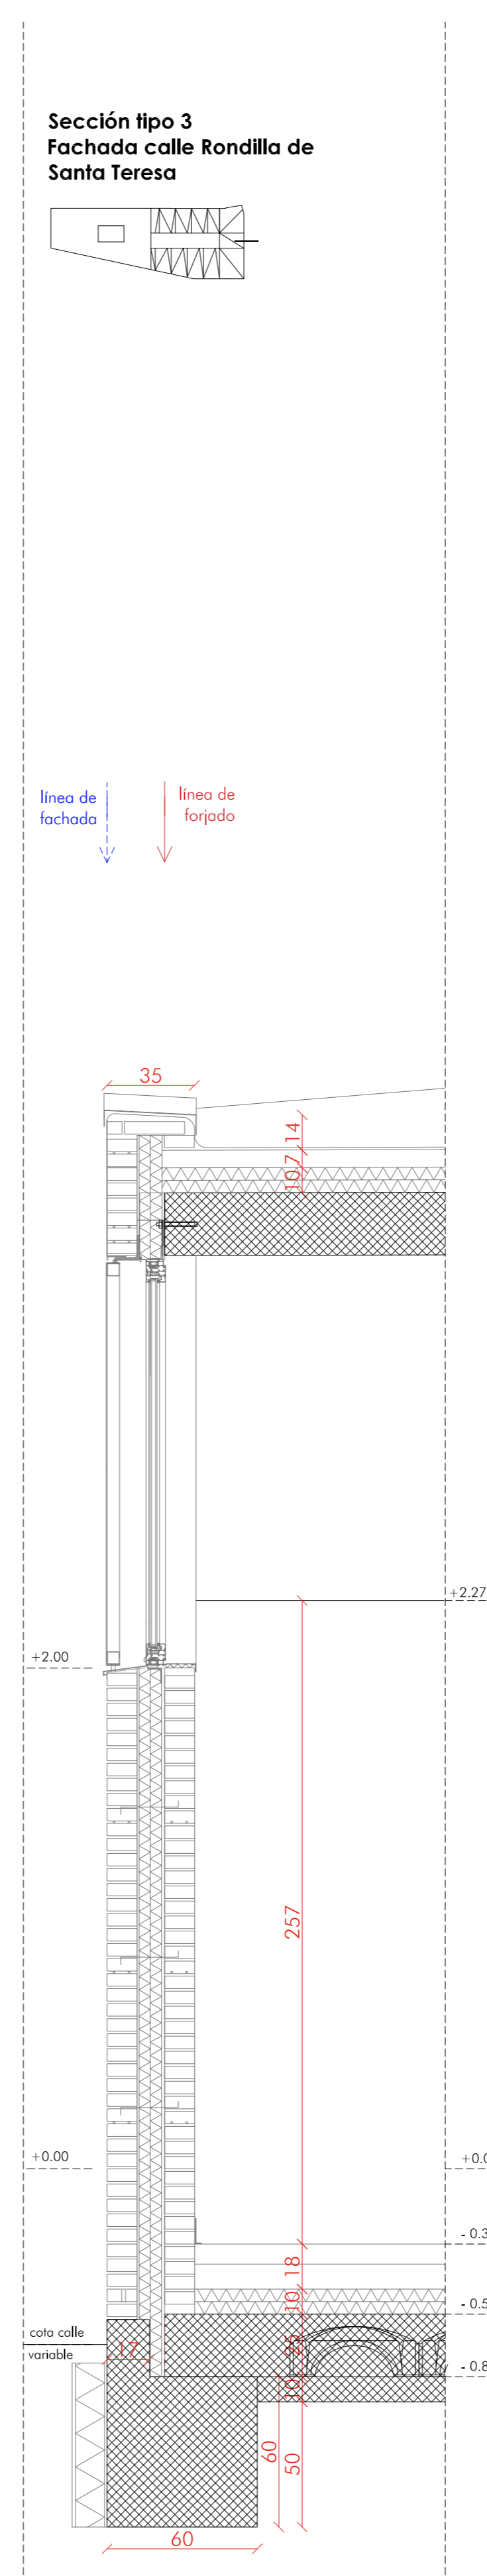



Sección tipo 3  
Fachada calle Rondilla de Santa Teresa

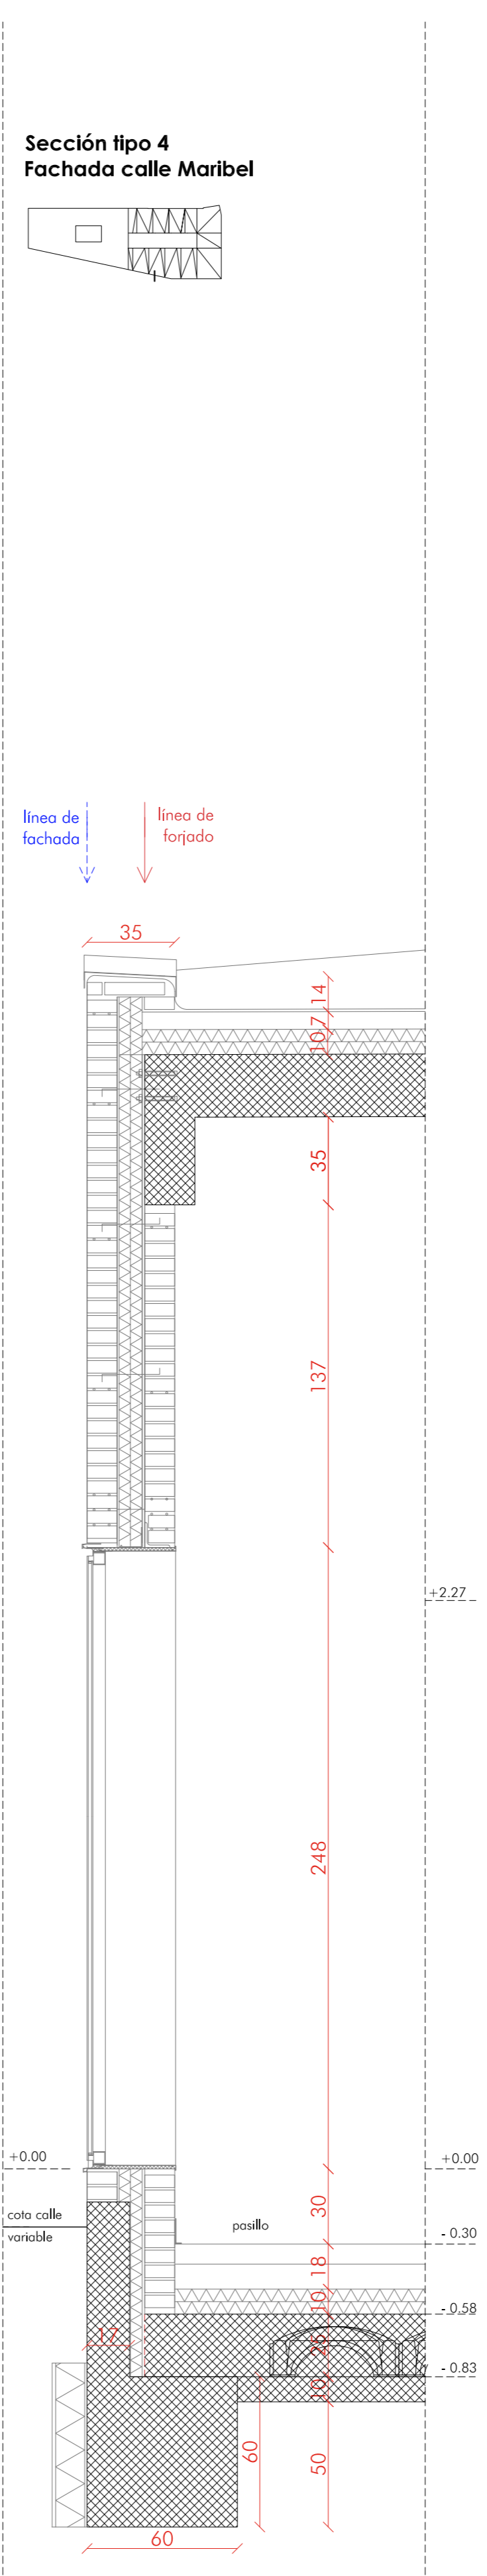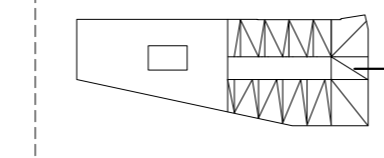


Sección tipo 4  
Fachada calle Maribel

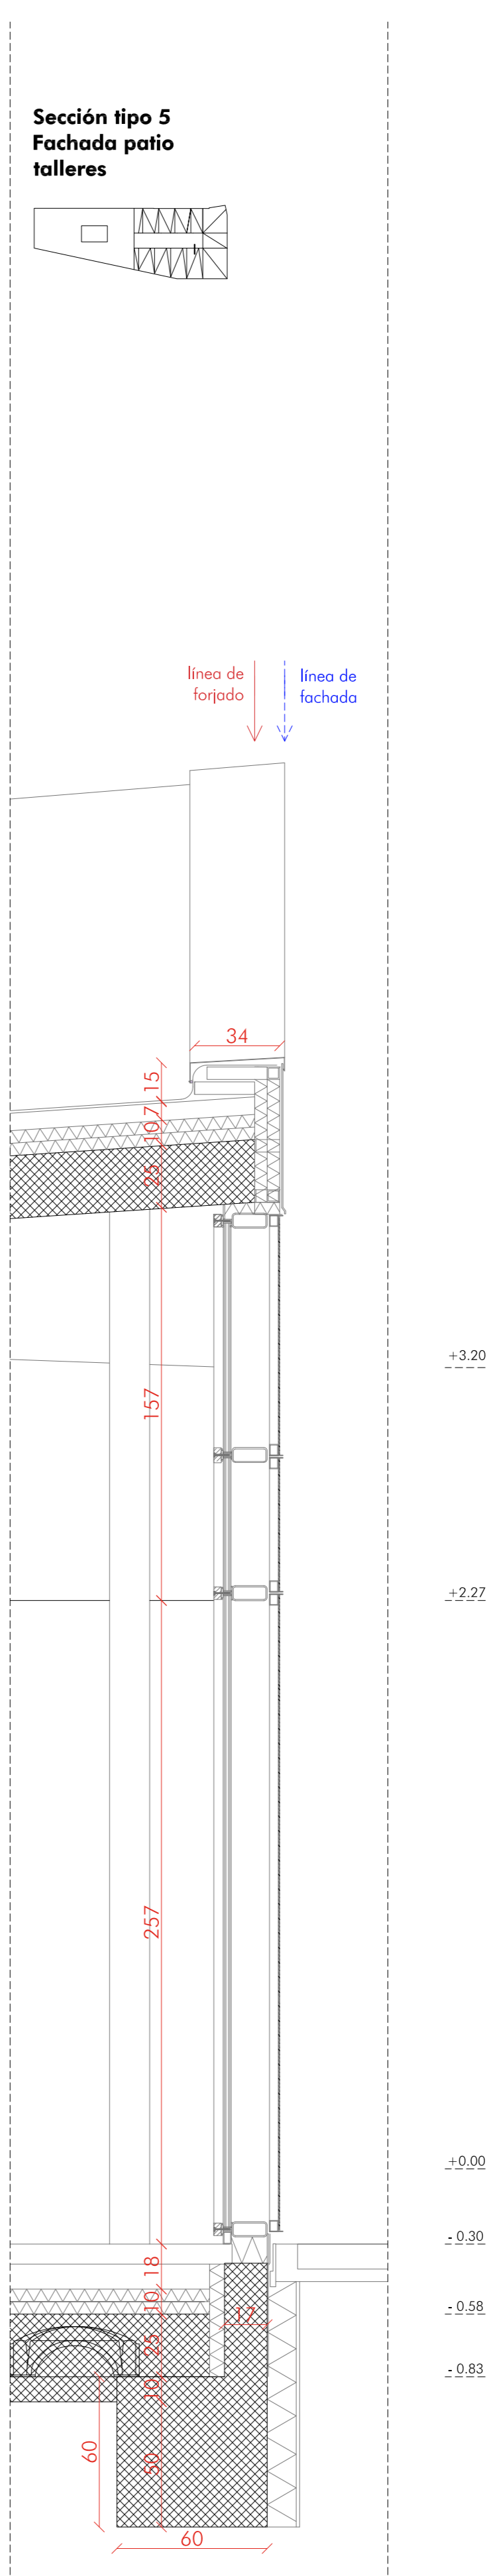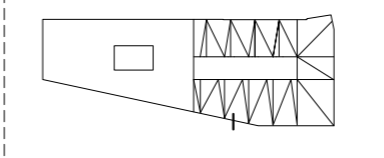

Sección tipo 5  
Fachada patio talleres

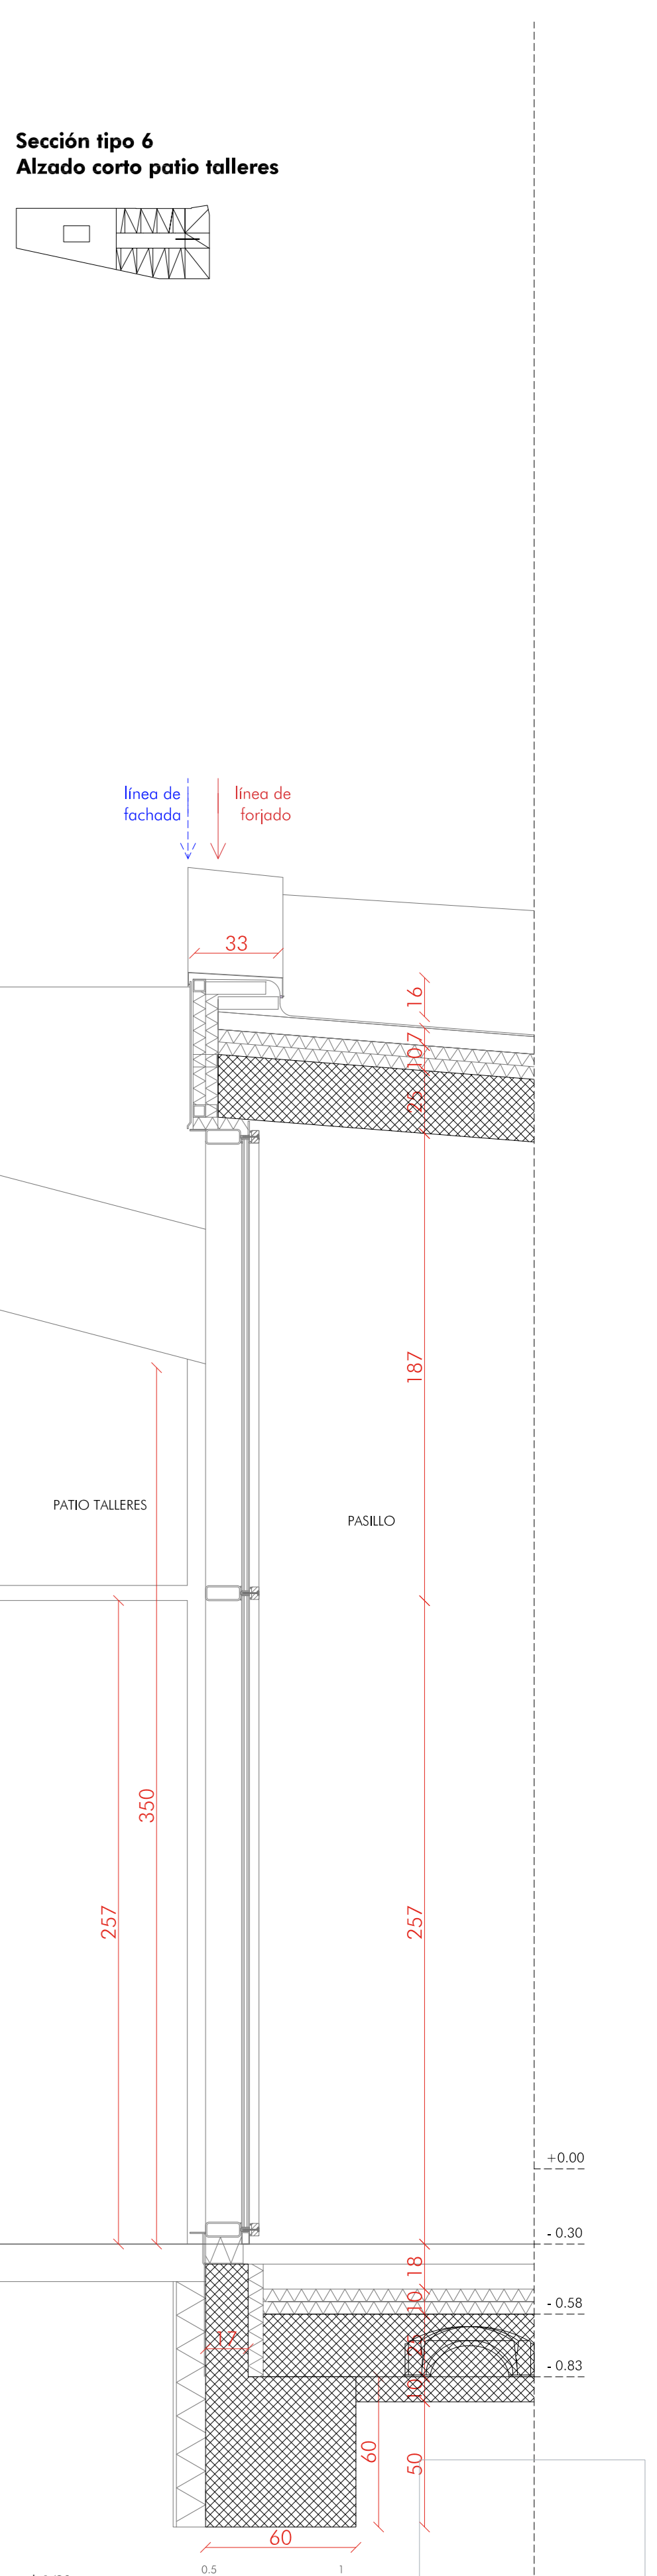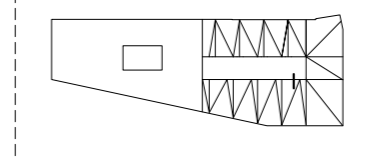

Sección tipo 6  
Alzado corto patio talleres

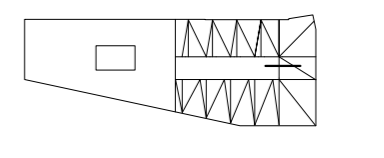

NOTAS:  
-Estos planos se complementan con los planos de instalaciones o efectos de pisos de los mismos.  
-Puesto a tierra ver planos de instalaciones eléctricas.