



BANCOS HORMIGÓN COLOREADO

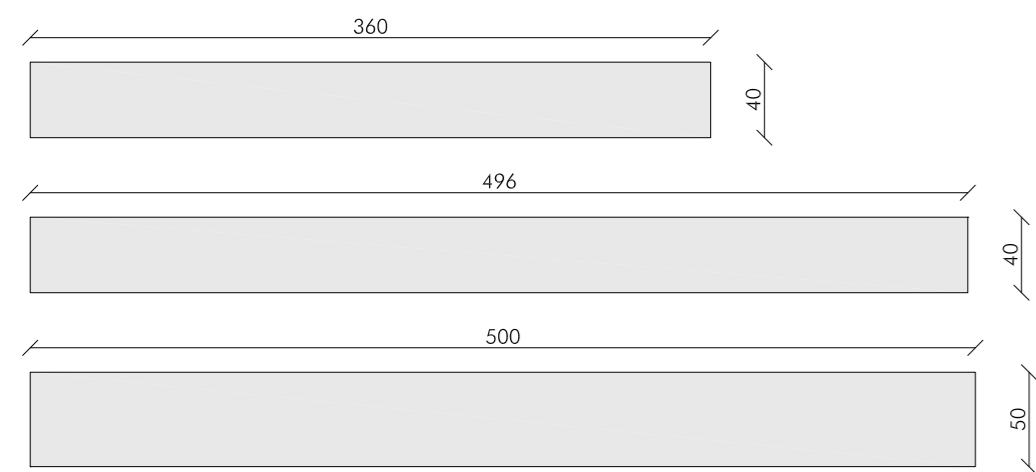


bancos patio talleres

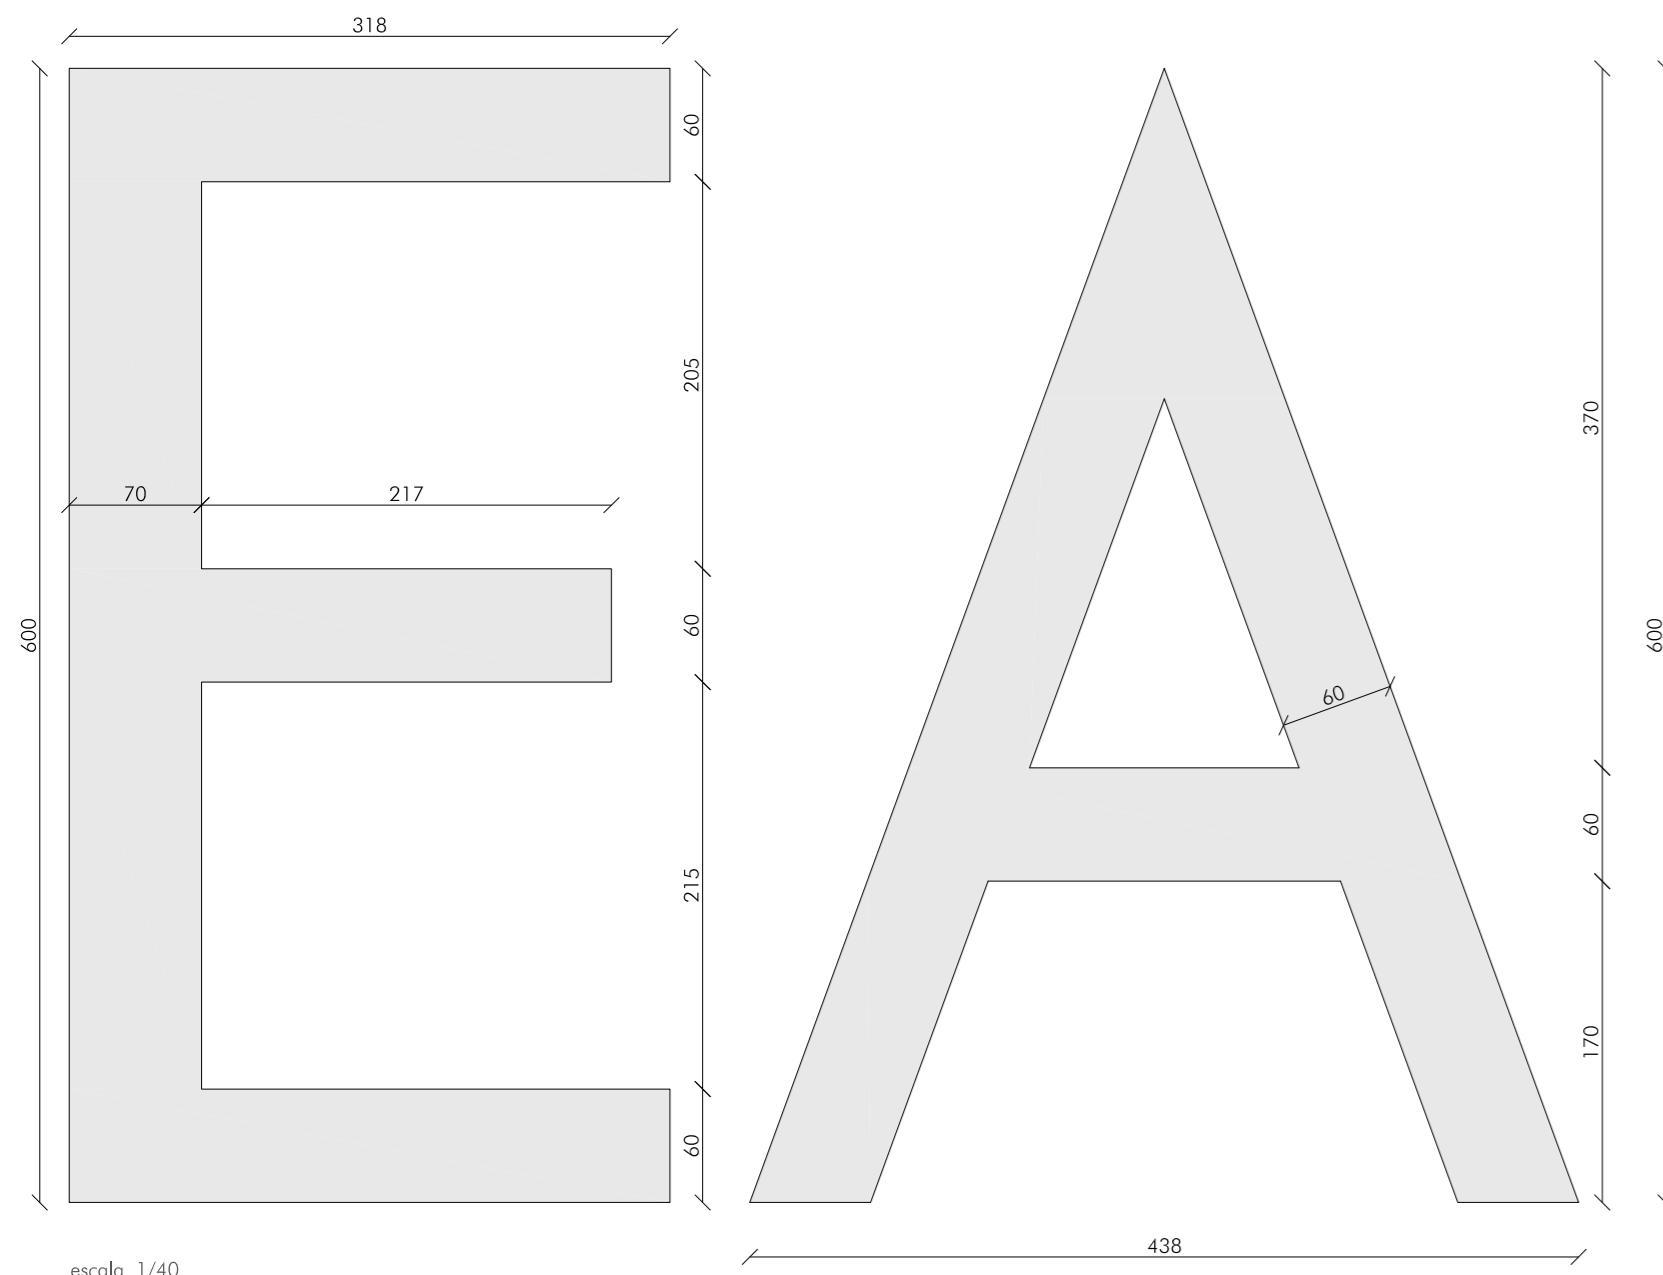


escala 1/40


BANCOS CON FORMA DE LETRAS

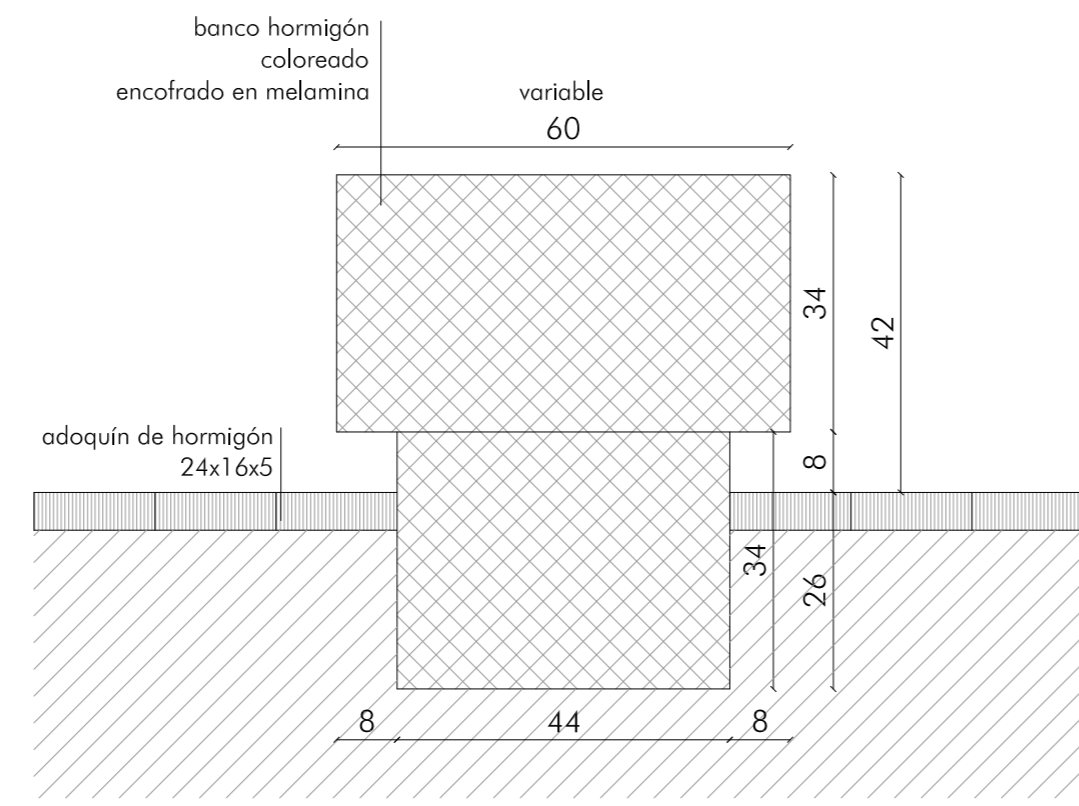


escala 1/10

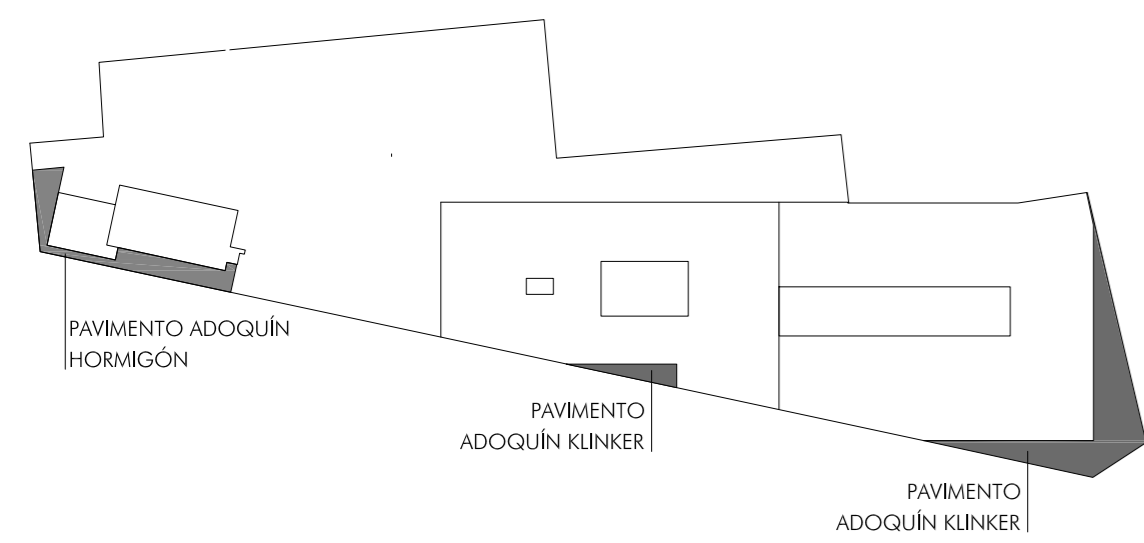



PAVIMENTO ADOQUÍN HORMIGÓN

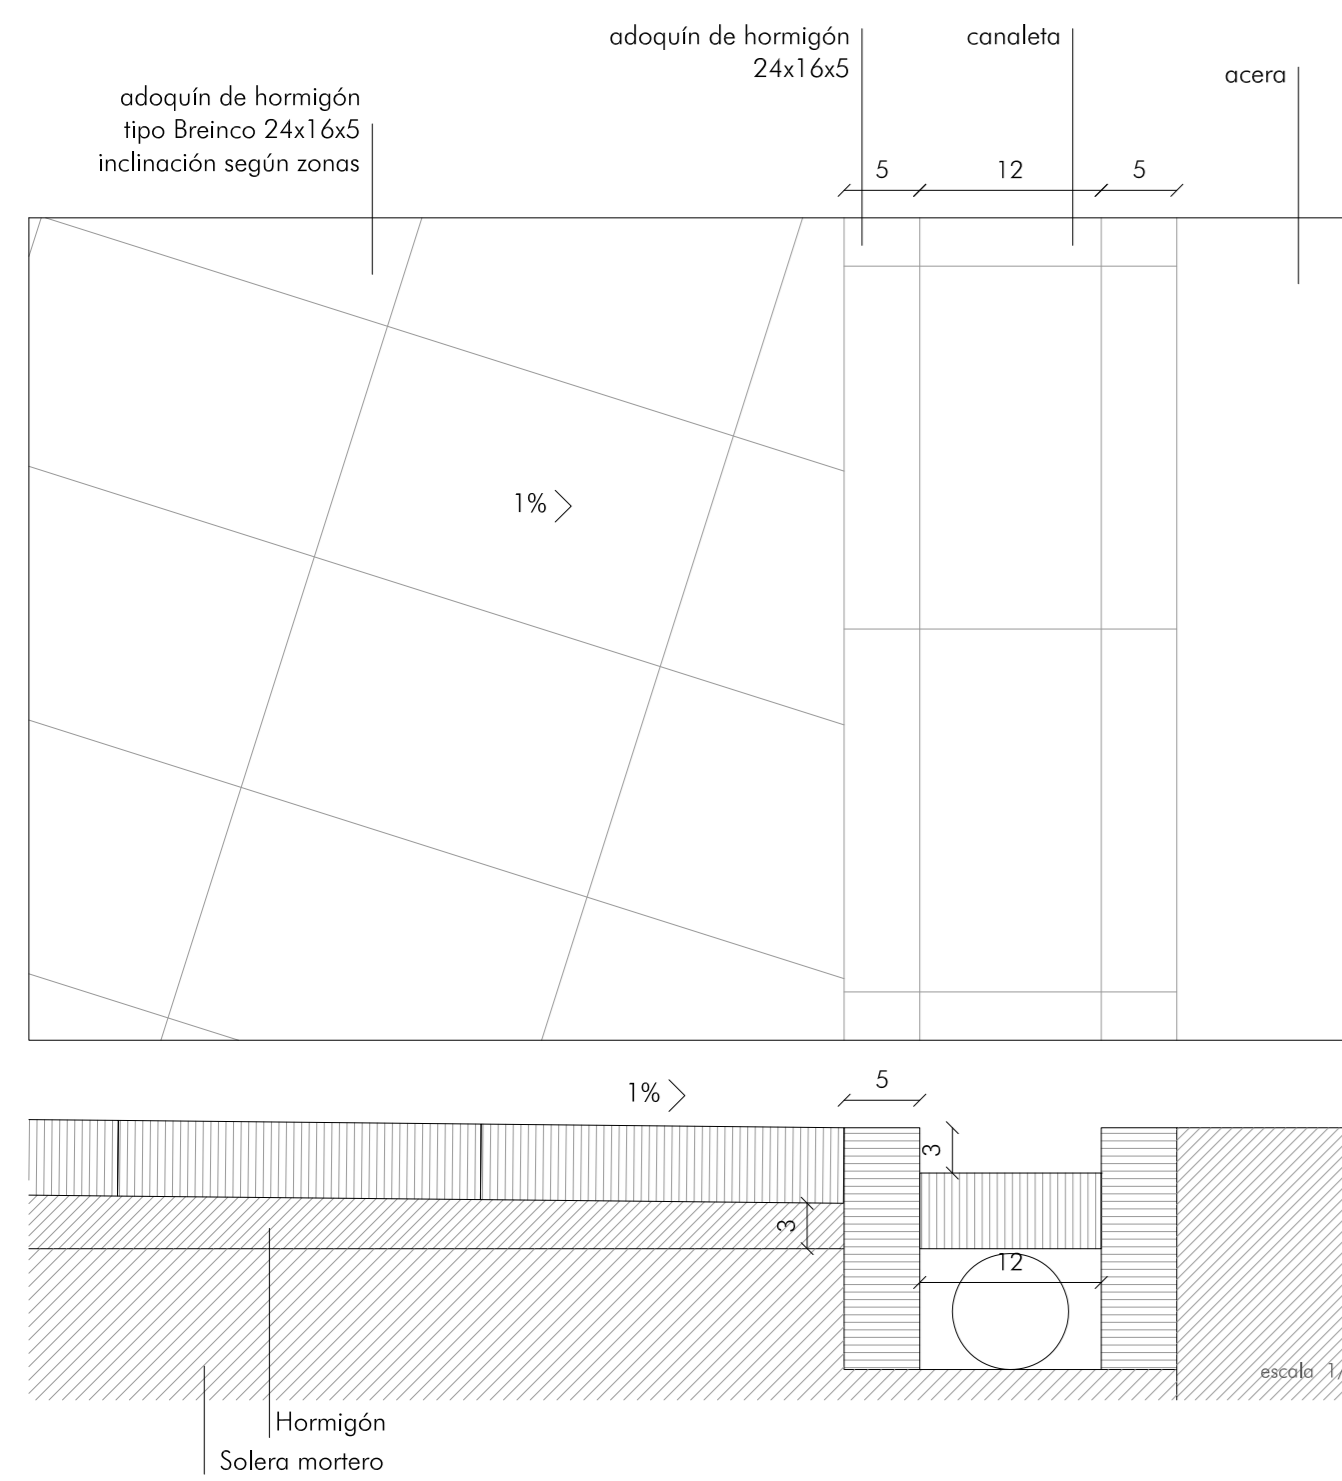



PAVIMENTO ADOQUÍN KLINKER

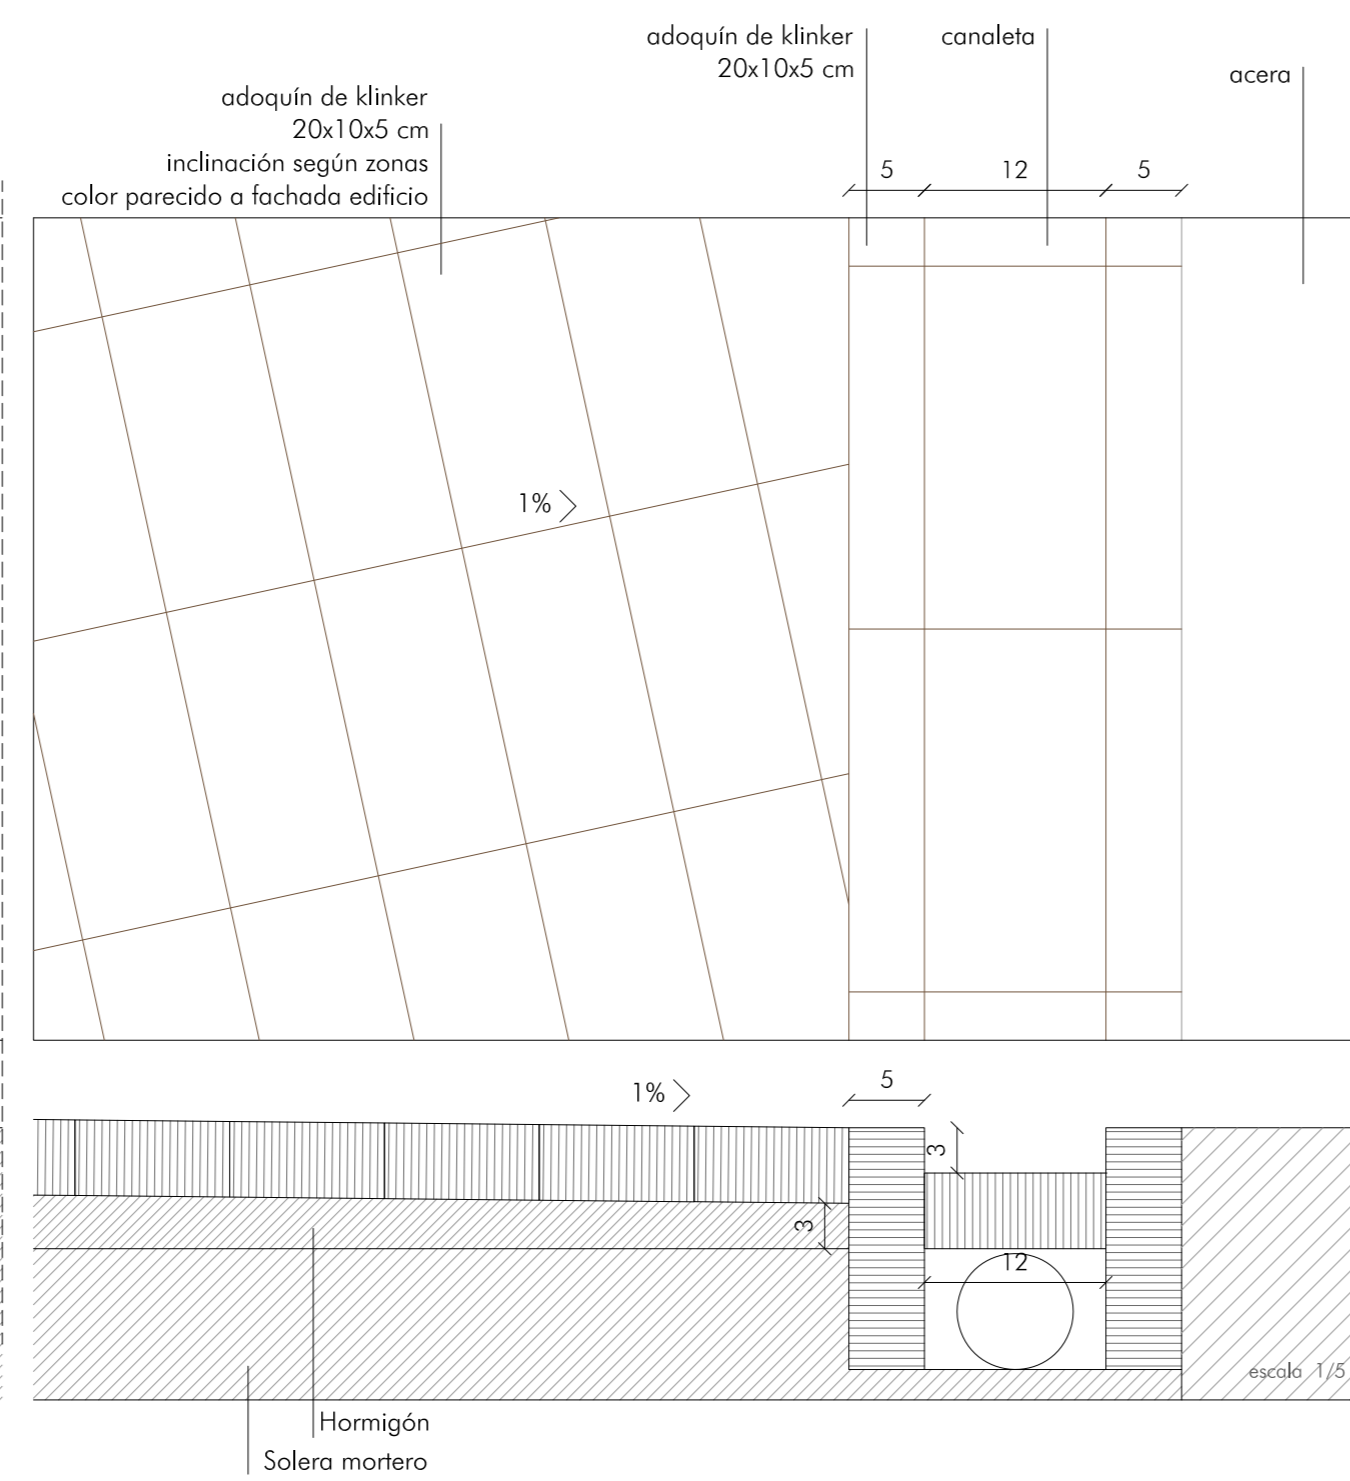

SUMIDERO

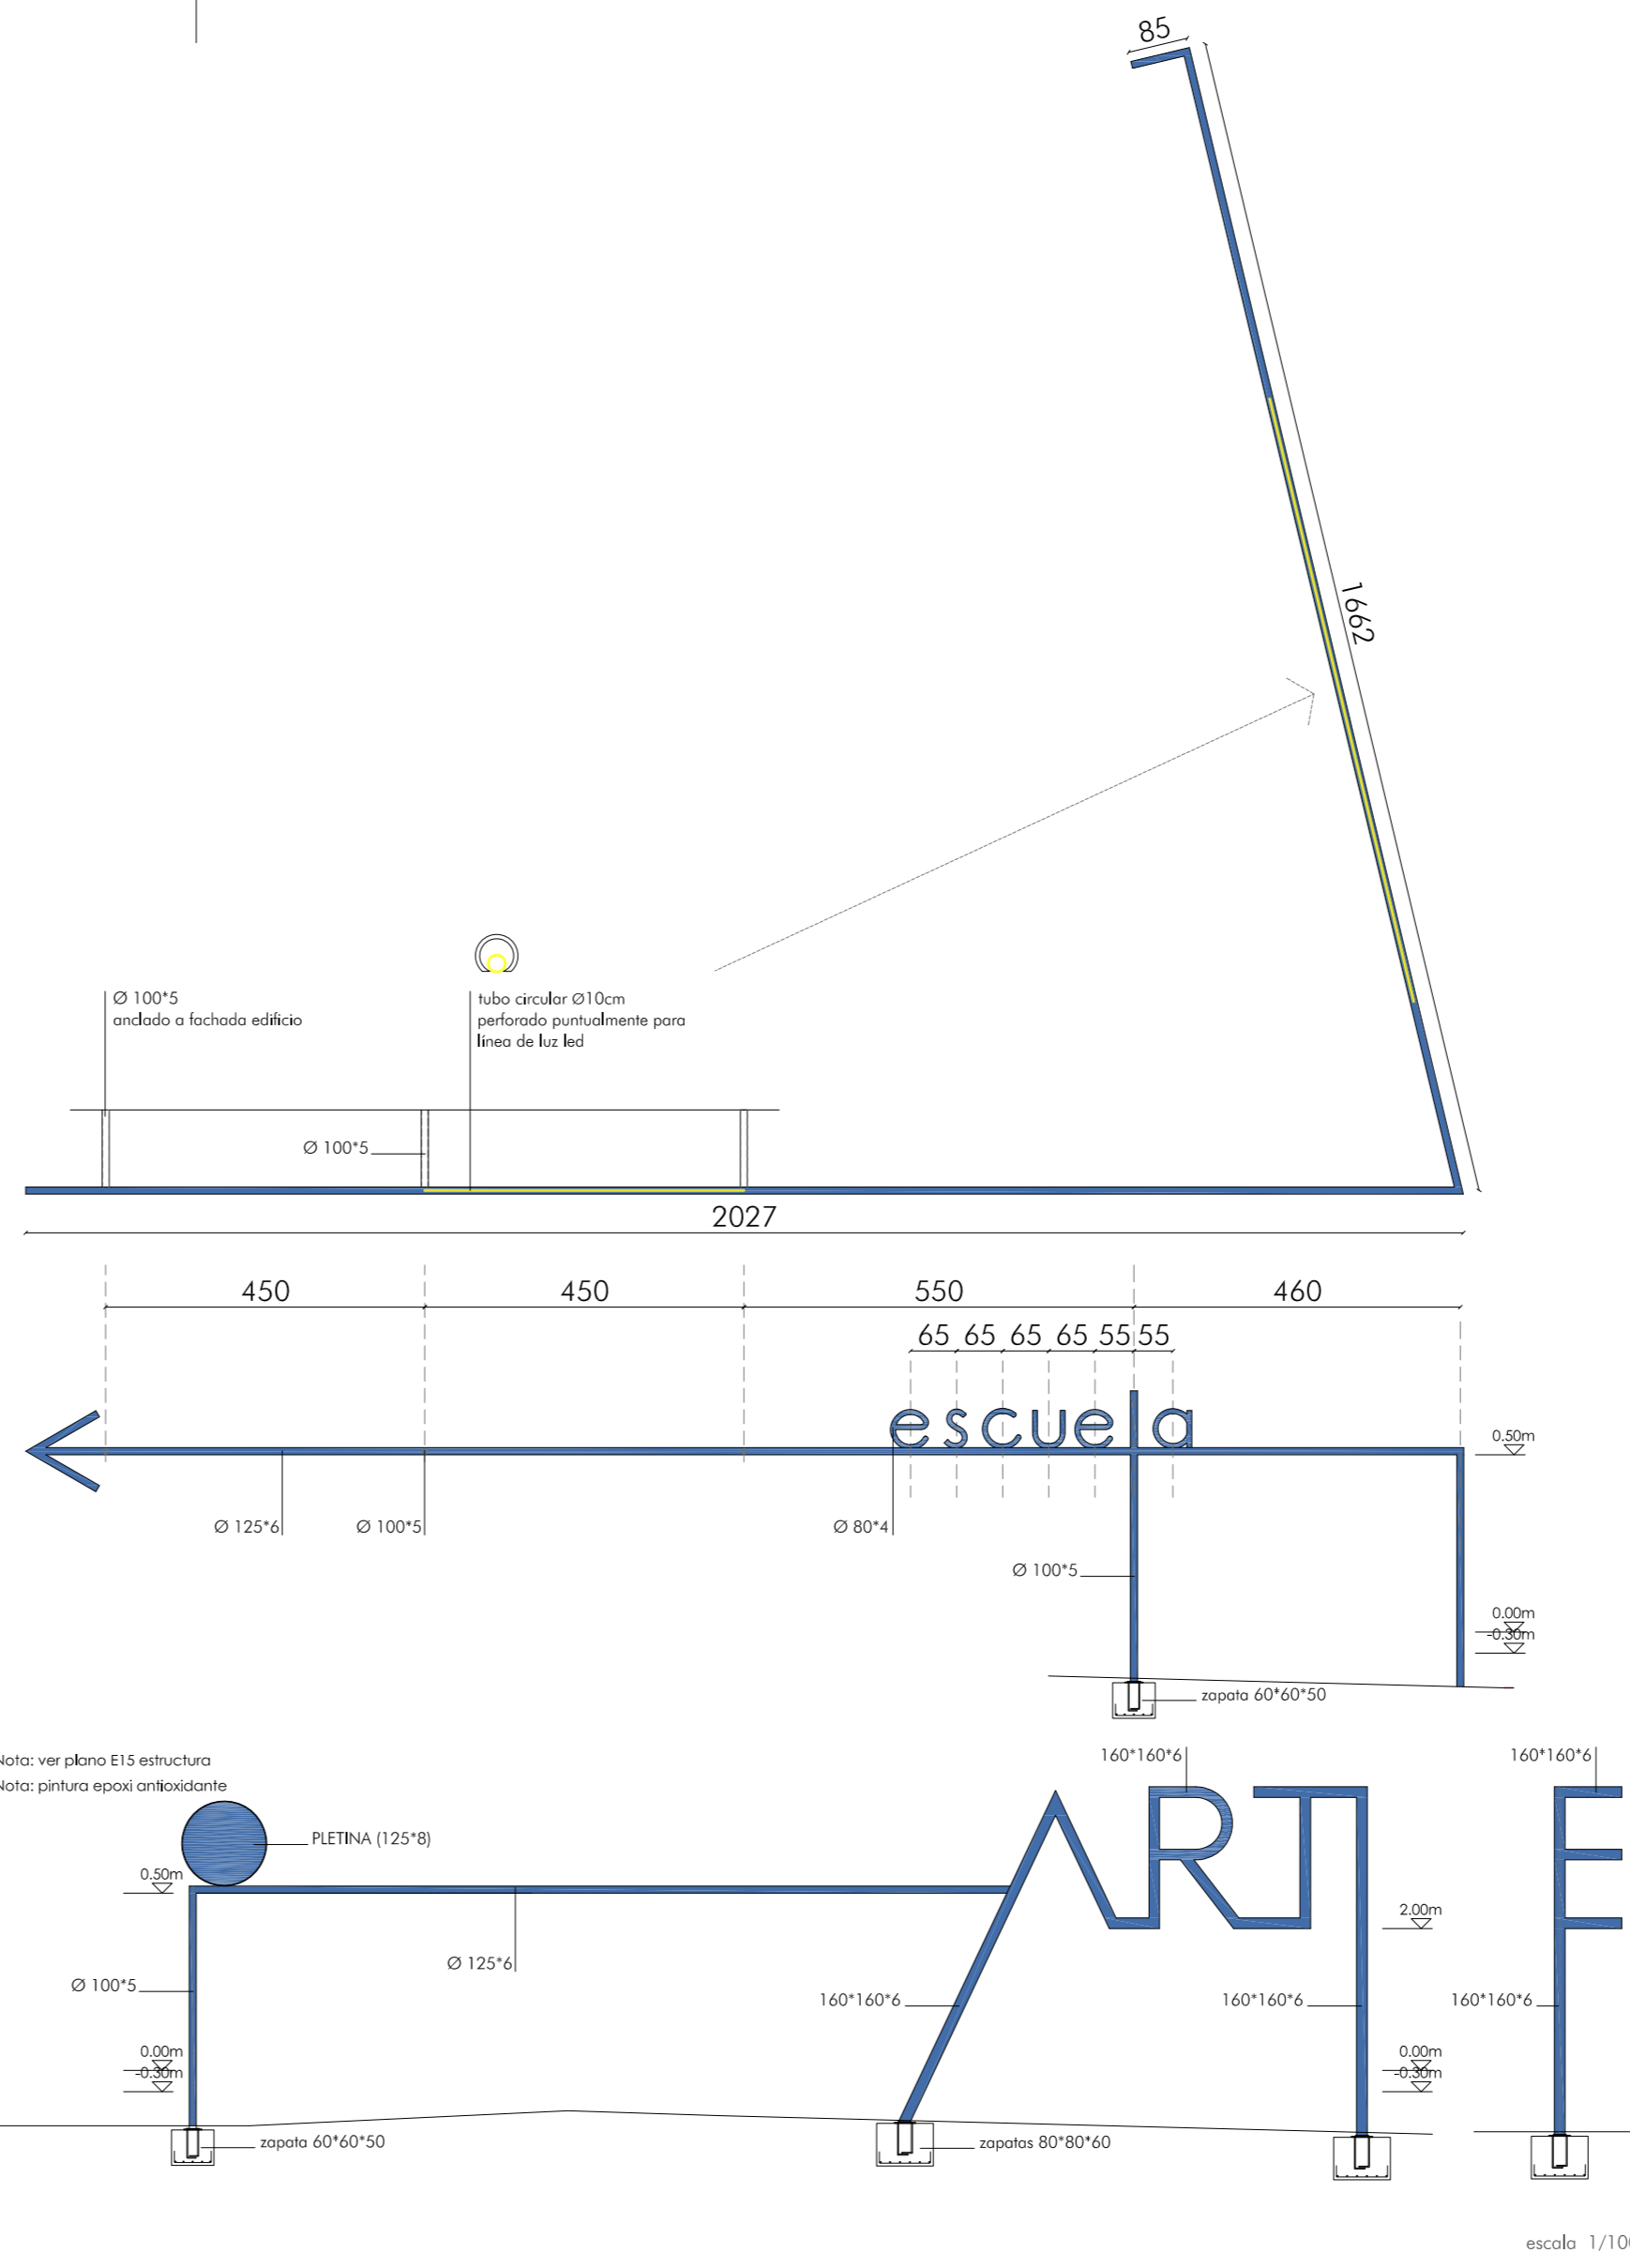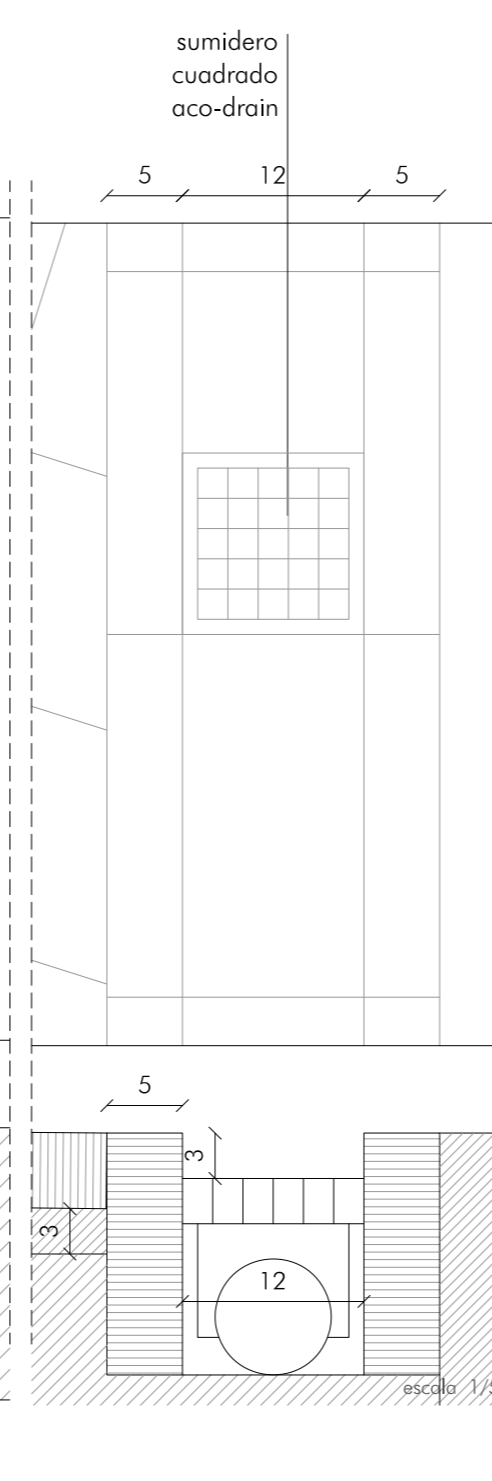

ALCORQUES EN ZONAS PAVIMENTADAS

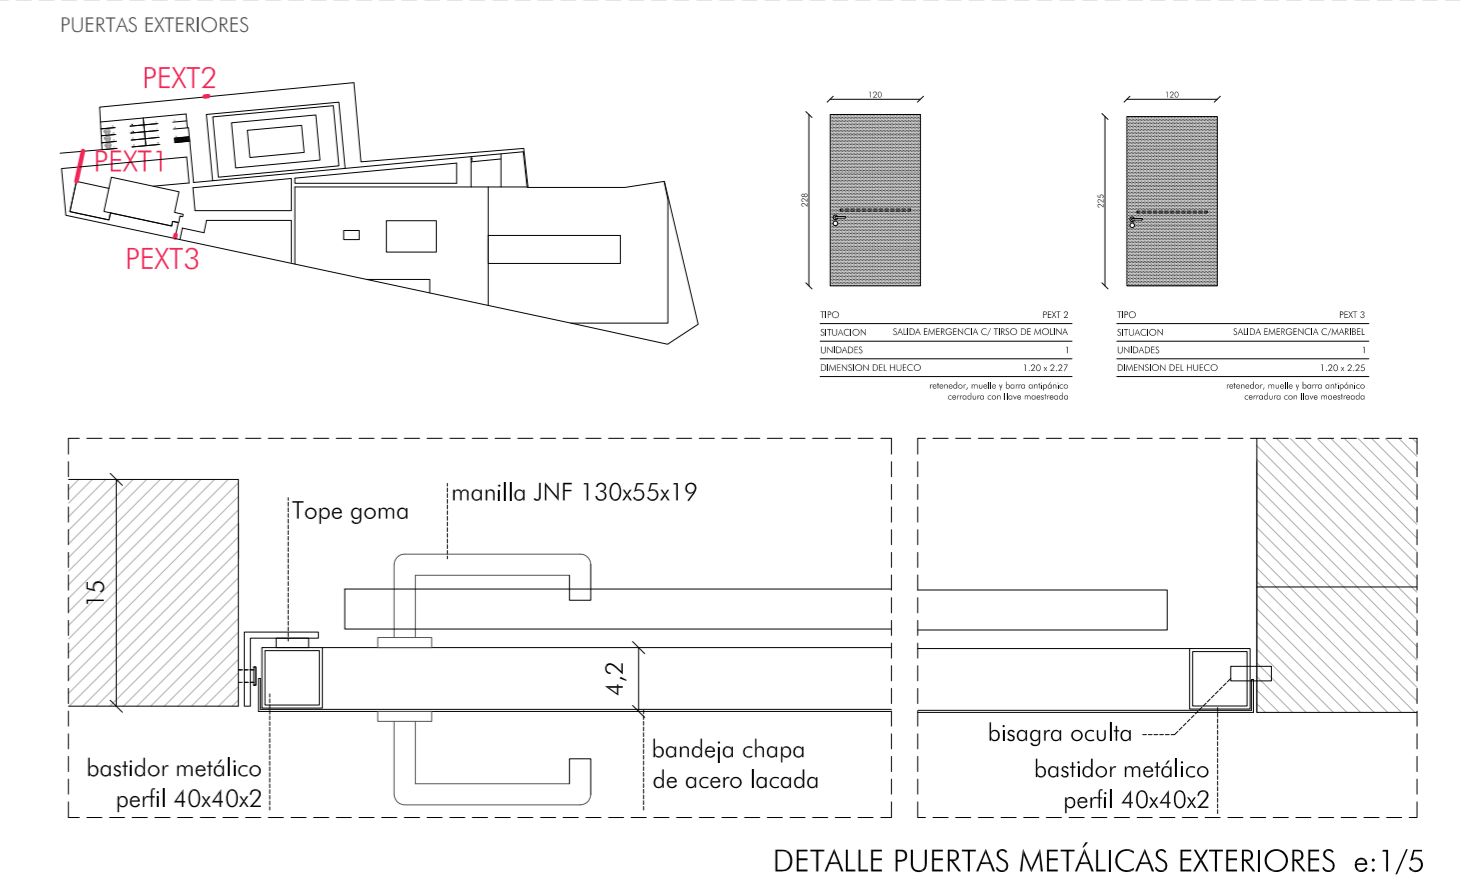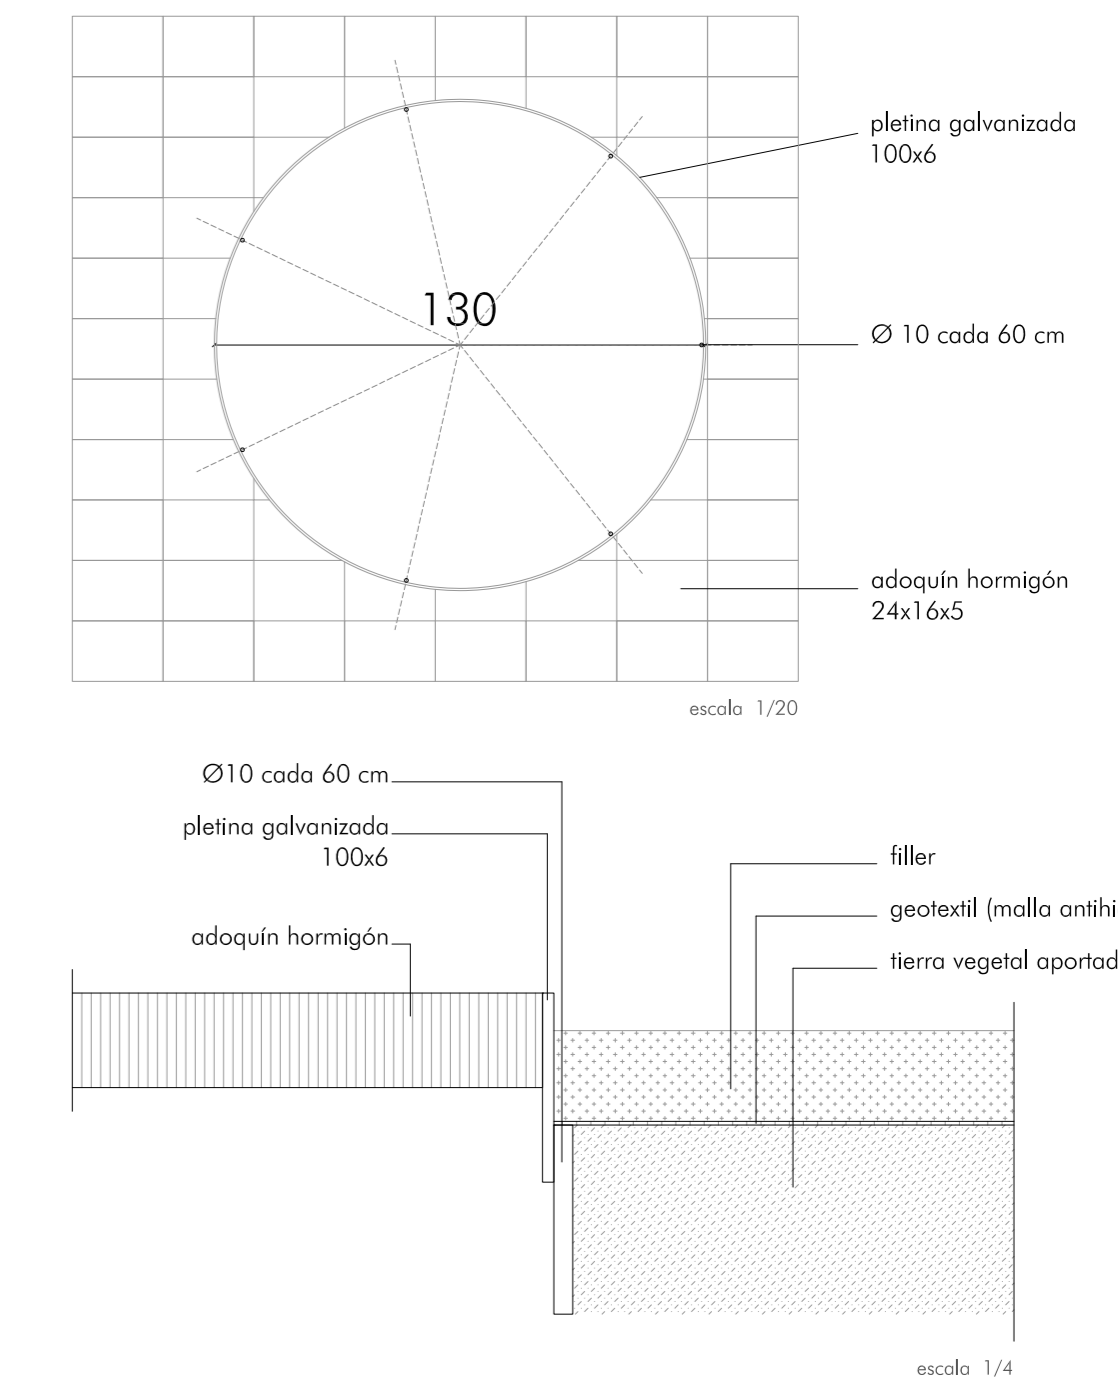

DETALLE ARQUETA. EVACUACIÓN AGUA GÁRGOLAS. escala 1/10

