


cubierta plana invertida

PLANTA CUBIERTA escala 1/100


- bajantes interiores \*
- saneamiento pluviales
- registro
- sumidero sifónico

SISTEMA DE TUBERÍAS

segmento de cubierta nº	coeficiente de descarga	área de recogida de lluvia (m <sup>2</sup> )
1	1,0	510,00
2	1,0	629,42
3	1,0	414,50
4	1,0	510,00

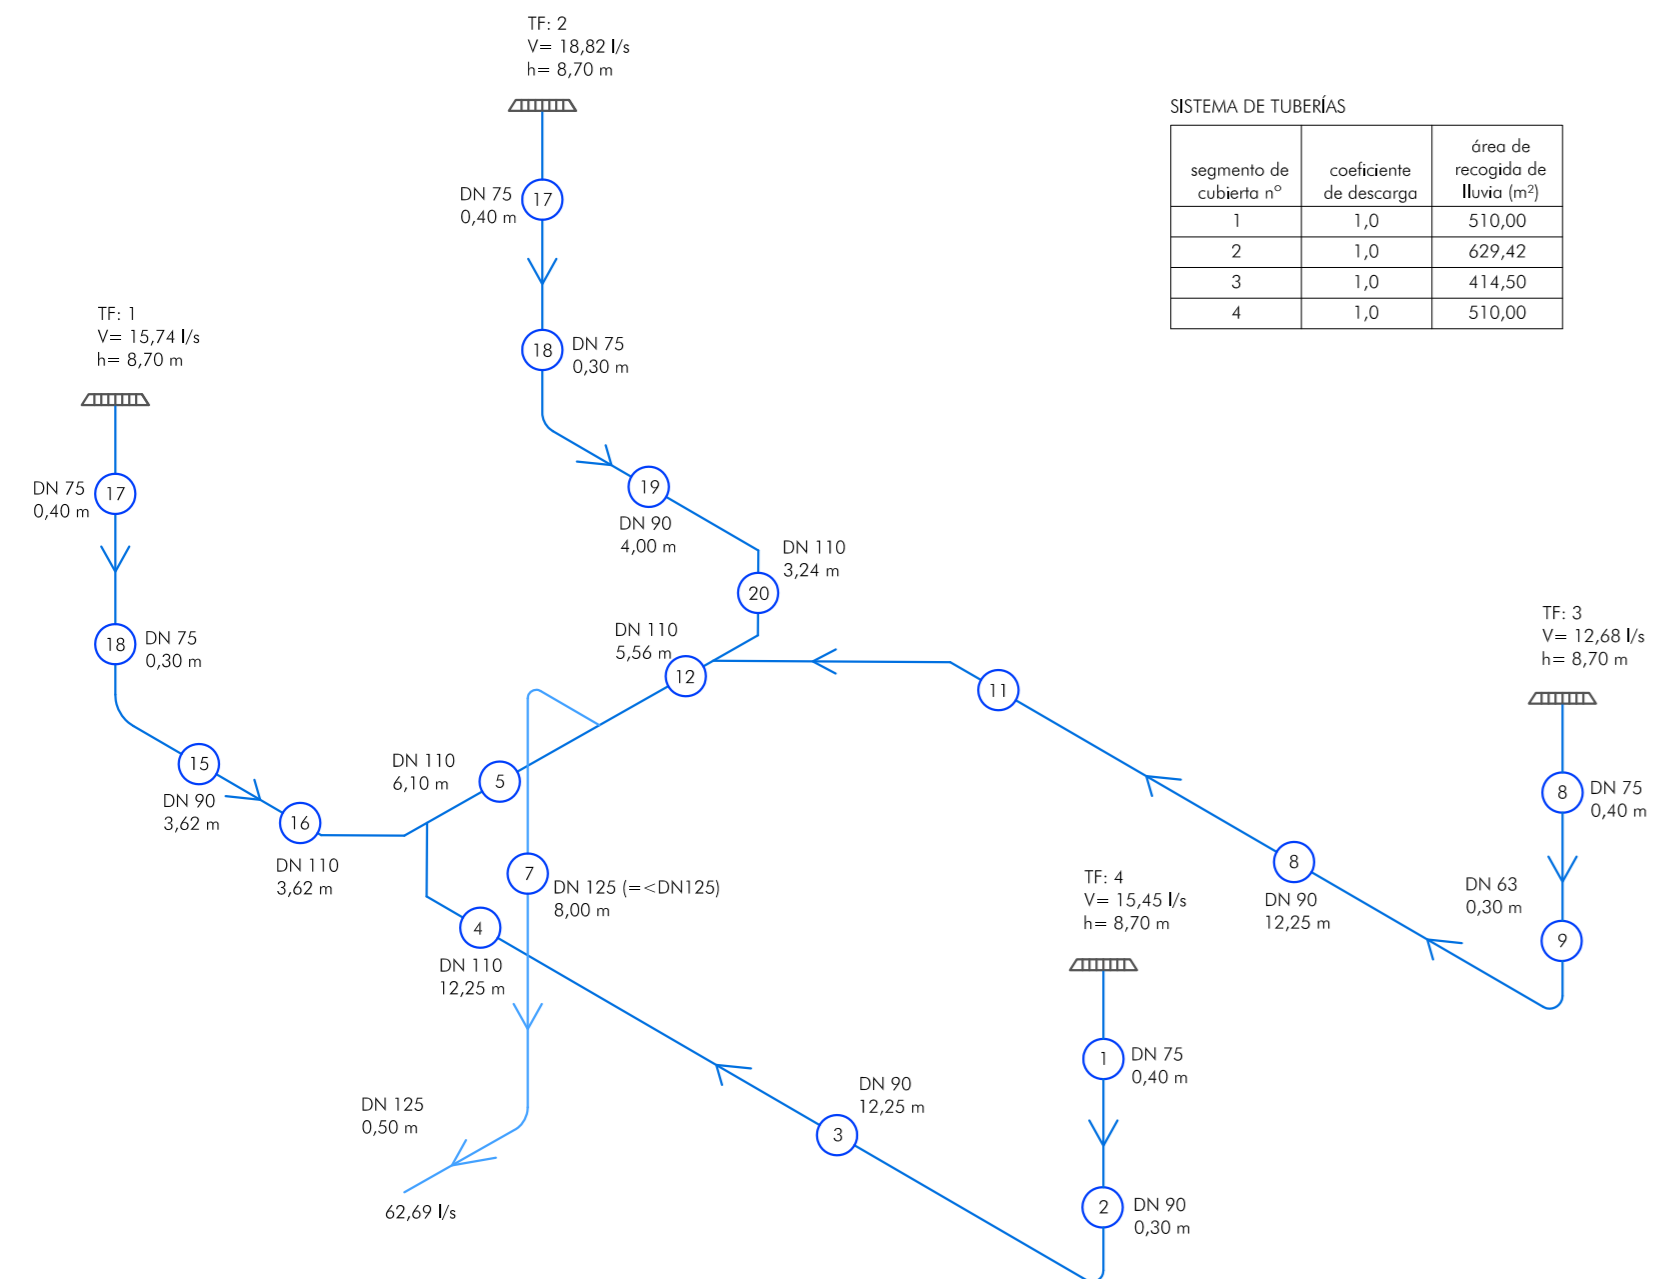

DIMENSIONAMIENTO RED PLUVIALES EN CUBIERTA

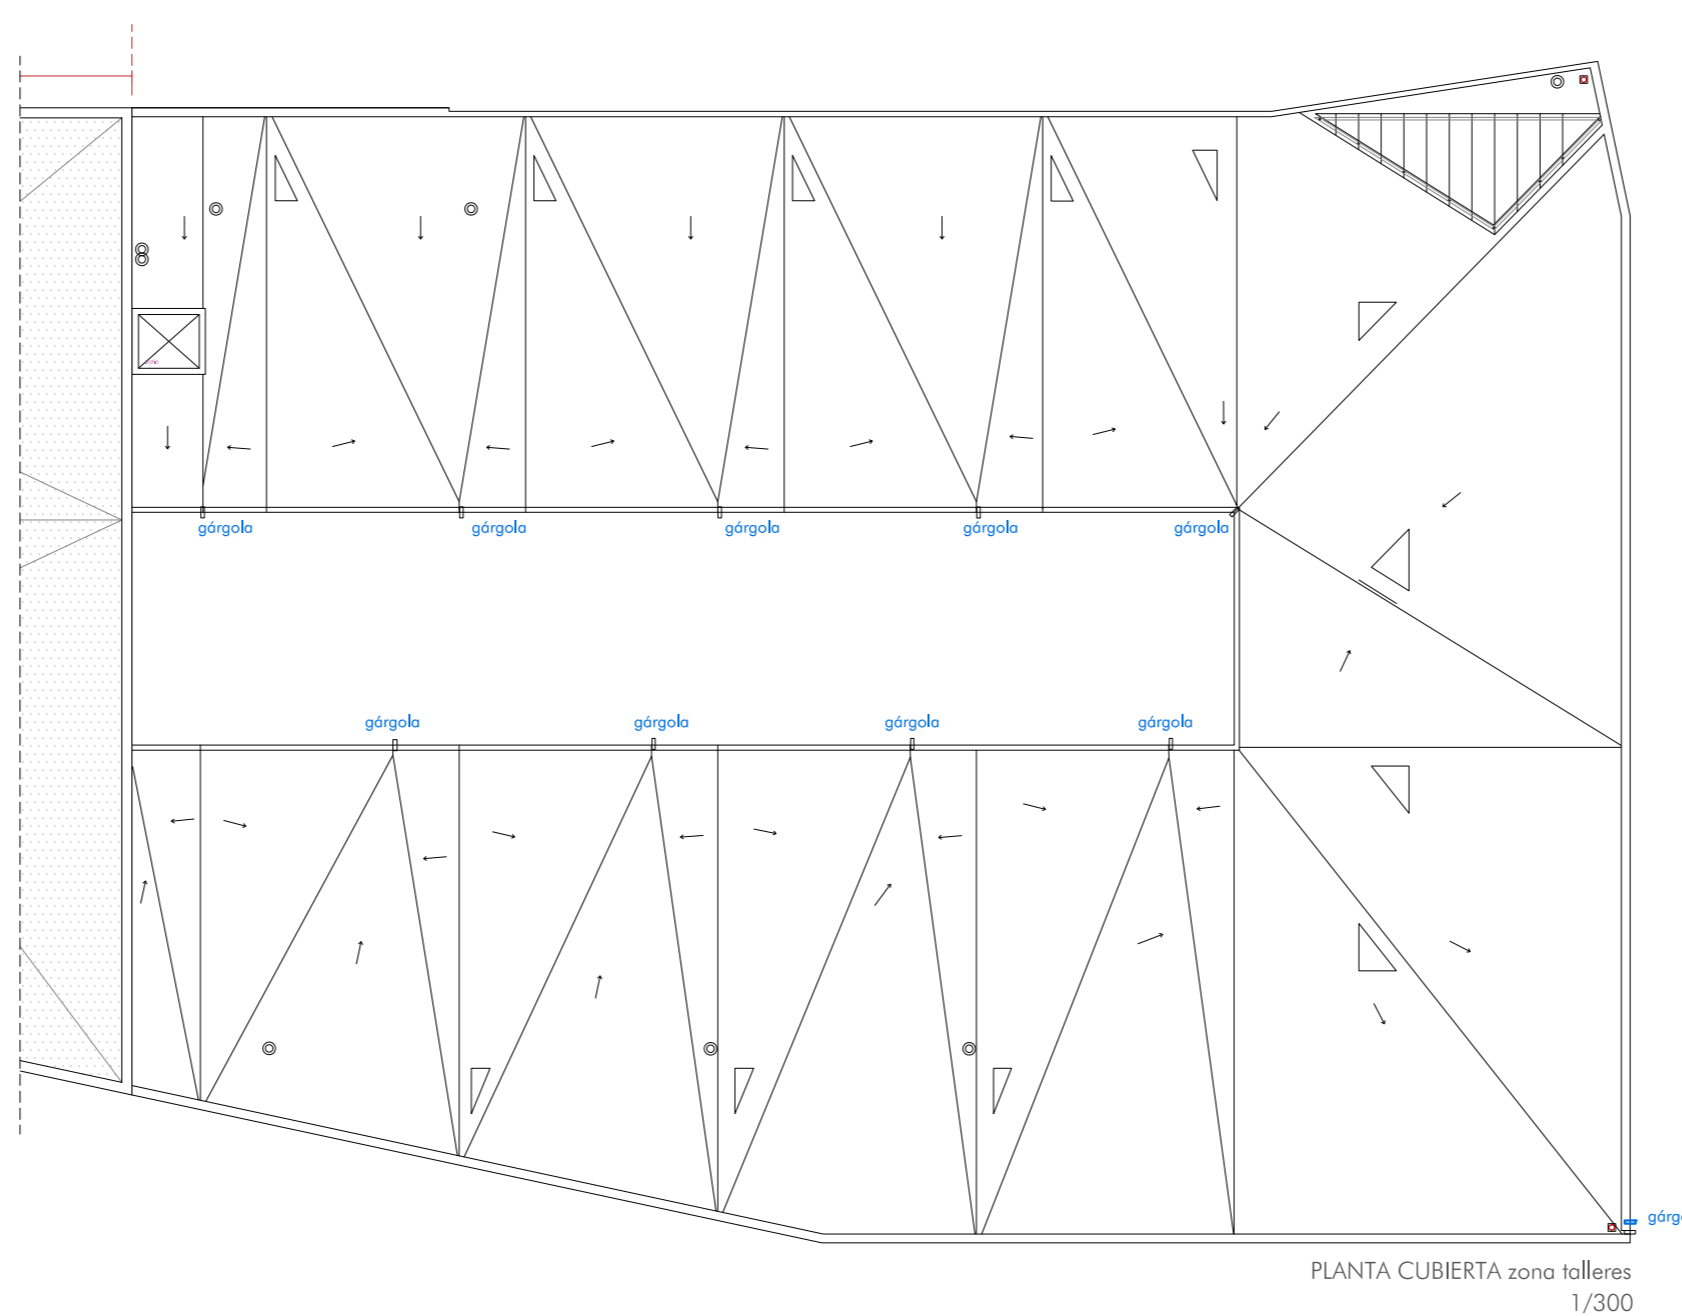

PLANTA CUBIERTA zona talleres 1/300

escala 1/100

proyecto ejecución  
**Escuela de Arte de Valladolid**  
 Calle Mirabel Valladolid

Grupo de Plano: **INSTALACIONES DE SANEAMIENTO Y PLUVIALES** Nº: 1501  
 Plano: Red de saneamiento y pluviales, planta cubierta Escala: 1/100  
 Promotor: Consejería de Educación, Junta de Castilla y León Fecha: Abril 2019  
 estudio González arquitectos S.L.P. CP 47002 Valladolid www.dadiprimograde.com