





RED DE GAS NATURAL_documentación concurso - Ayuntamiento de León, fecha plano septiembre 2017

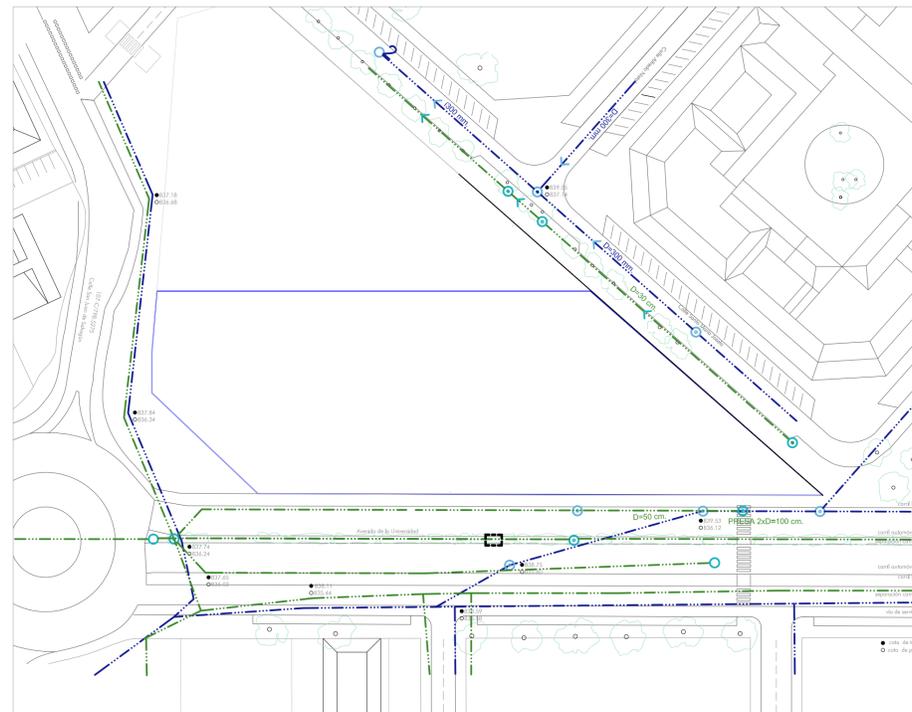


RED DE PLUVIALES Y FECALES_información Saleal, agosto 2019


- red de pluviales
- red de fecales
- cota de tapa
- cota de pozo

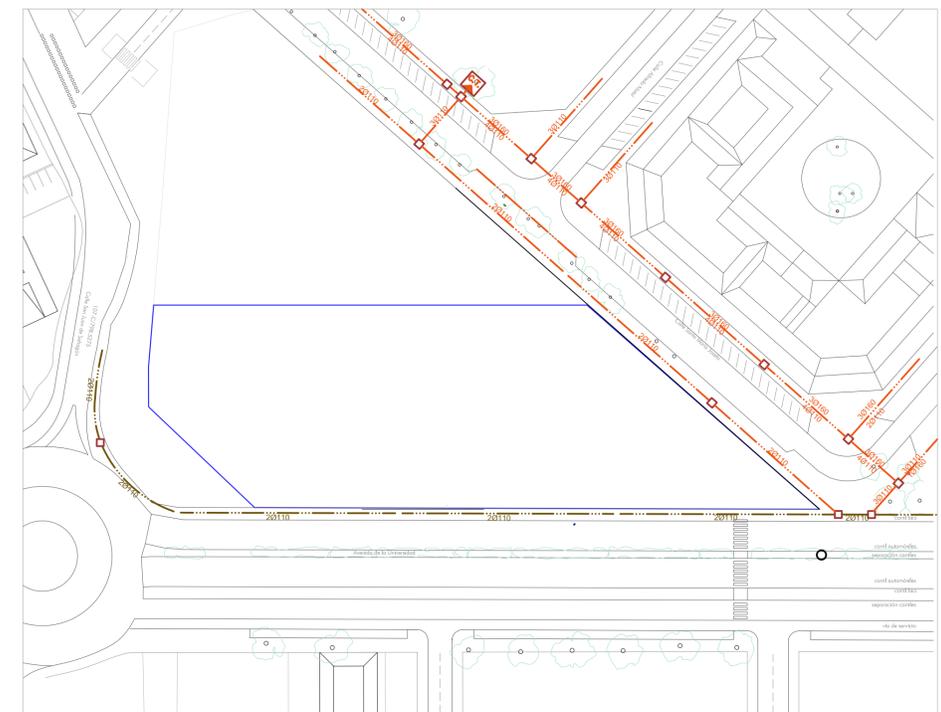


RED DE ENERGÍA ELÉCTRICA_documentación concurso - Ayuntamiento de León, fecha plano septiembre 2017

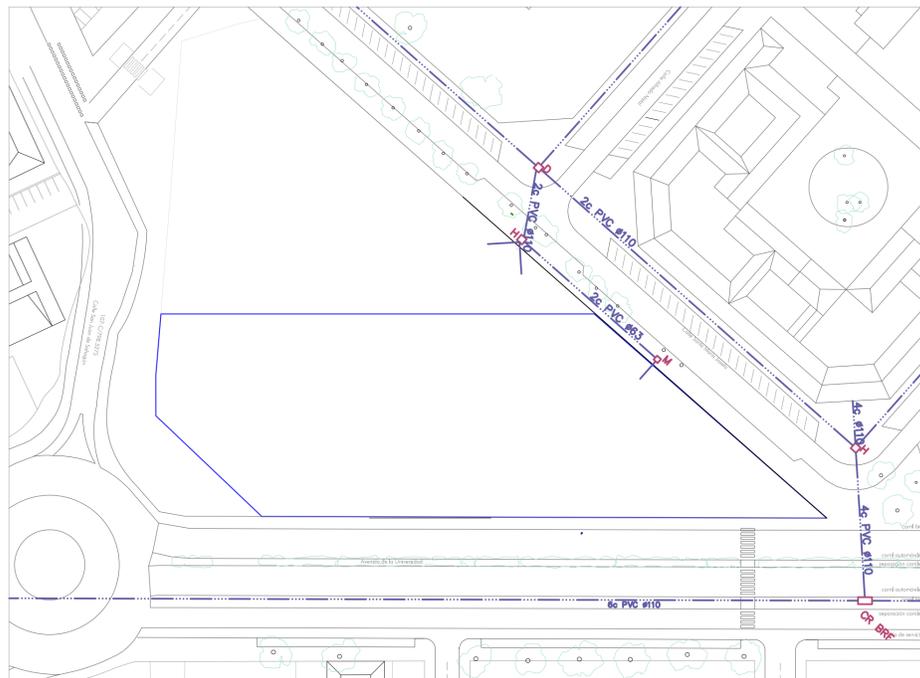

RED DE TELEFONÍA_documentación concurso - Ayuntamiento de León, fecha plano septiembre 2017

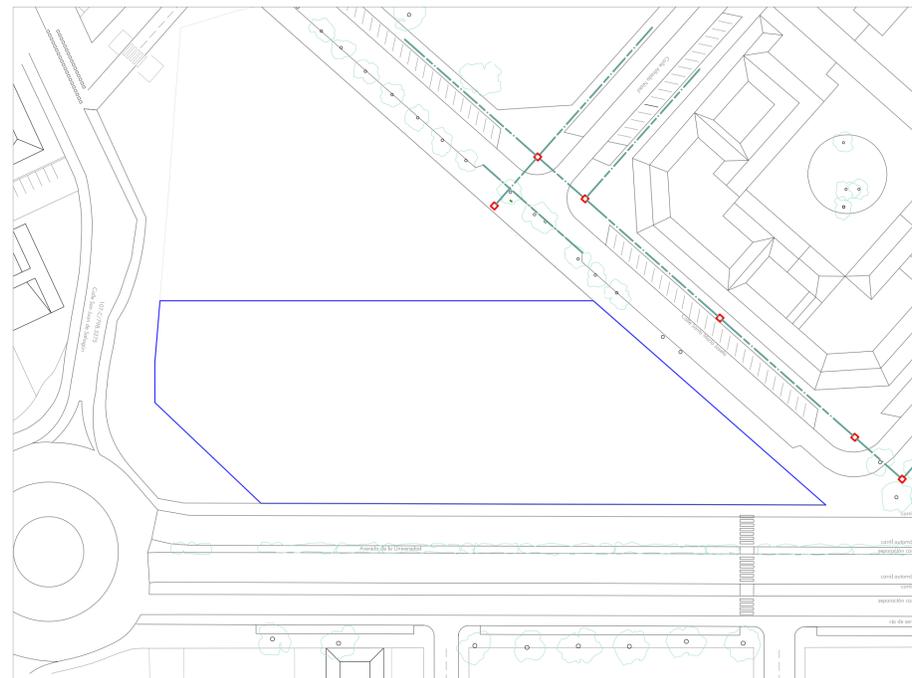

RED DE TELEVISIÓN POR CABLE_documentación concurso - Ayuntamiento de León, fecha plano septiembre 2017

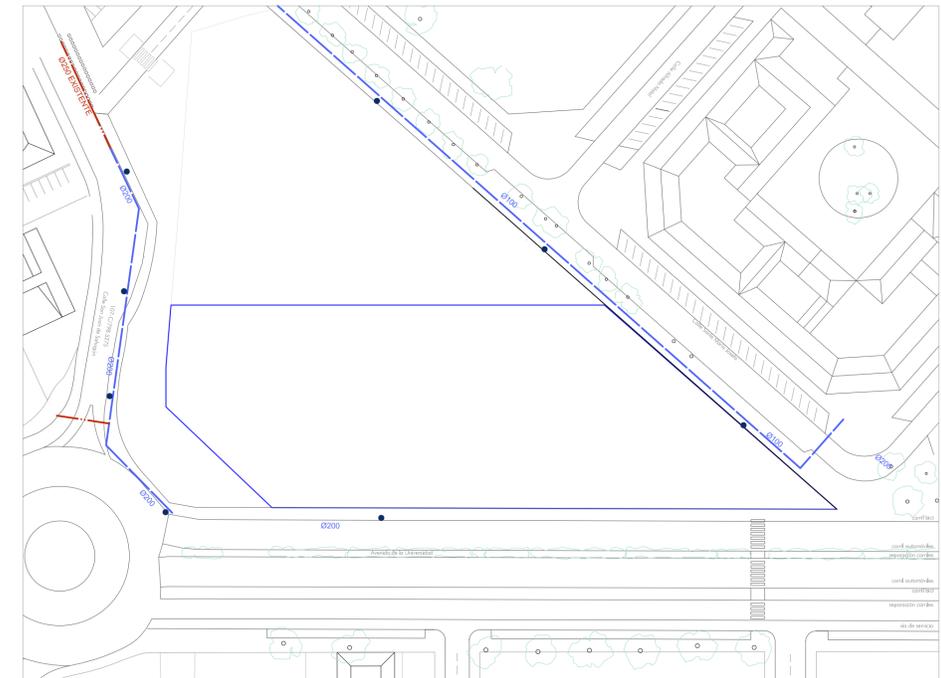

RED DE ABASTECIMIENTO DE AGUA_documentación concurso - Ayuntamiento de León, fecha plano septiembre 2017

nota: situación a replantear en obra con las compañías suministradoras

septiembre 2019

proyecto ejecución
CONSERVATORIO PROFESIONAL DE MUSICA LEON
 Avenida de la Universidad

Grupo de Planos: GENERALES
 Plano: Redes urbanas

Nº: G02
 Escala: 1/1000

Promotor:
 Consejería de Educación, Junta de Castilla y León

Fecha: septiembre 2019
 1905

estudio González arquitectos S.L.P.
 c/ Teresa Gál 16, 0º+1 cp. 47002 Valladolid

estudio@primiitogonzalez.com