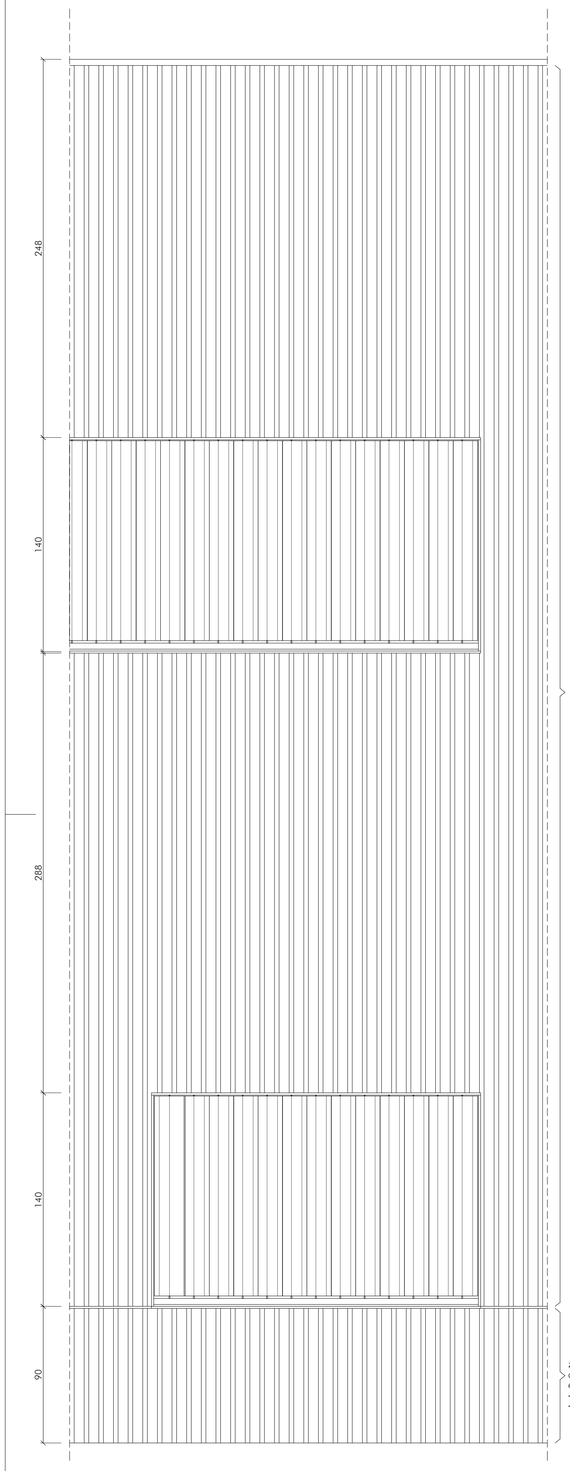

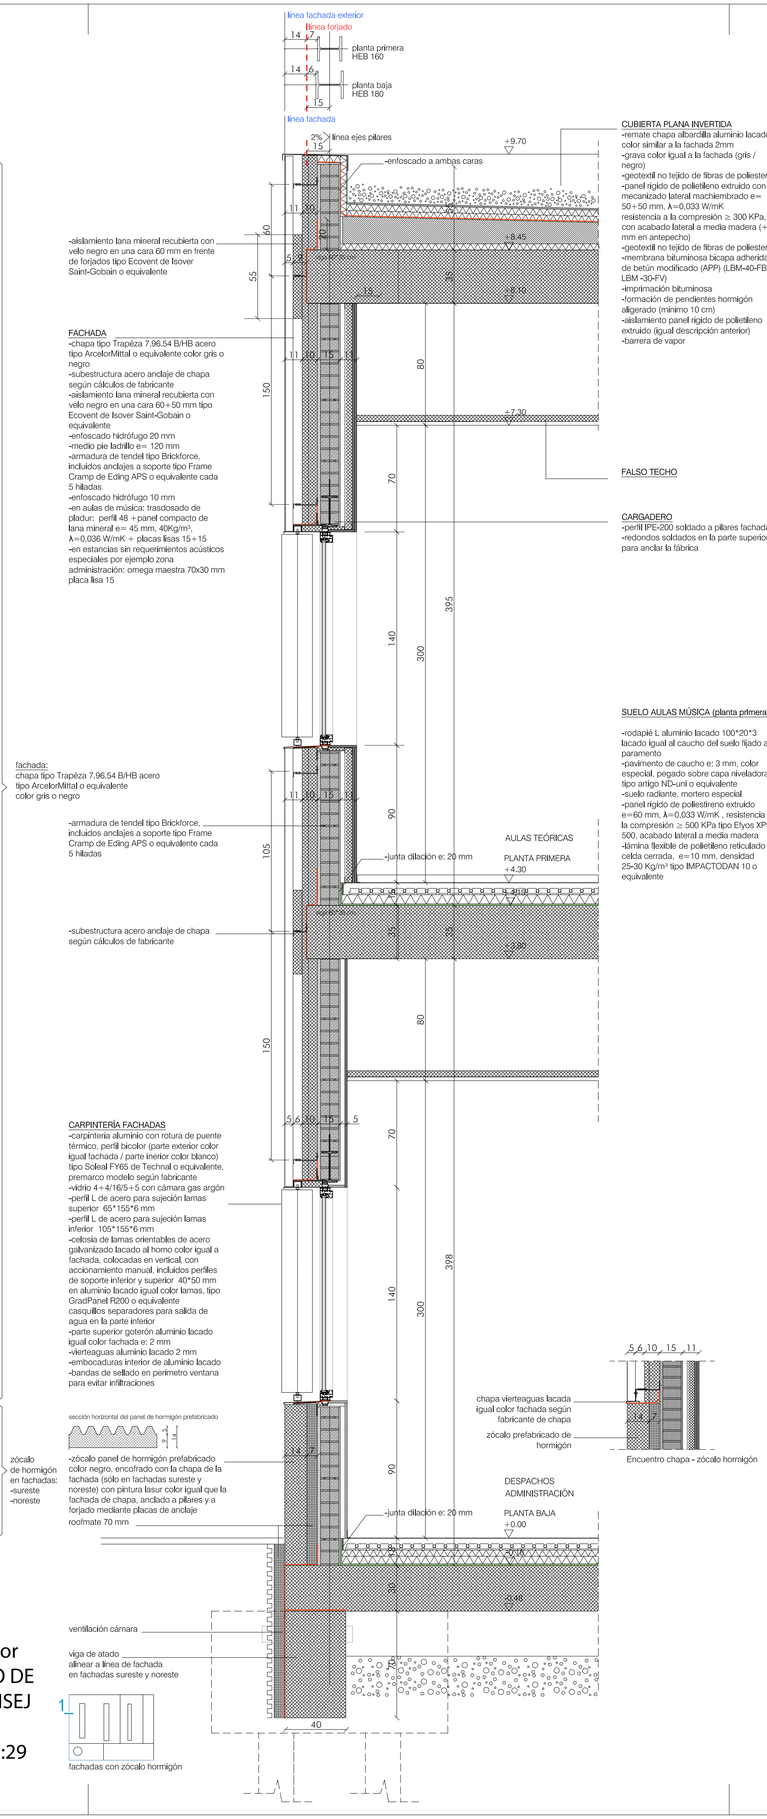

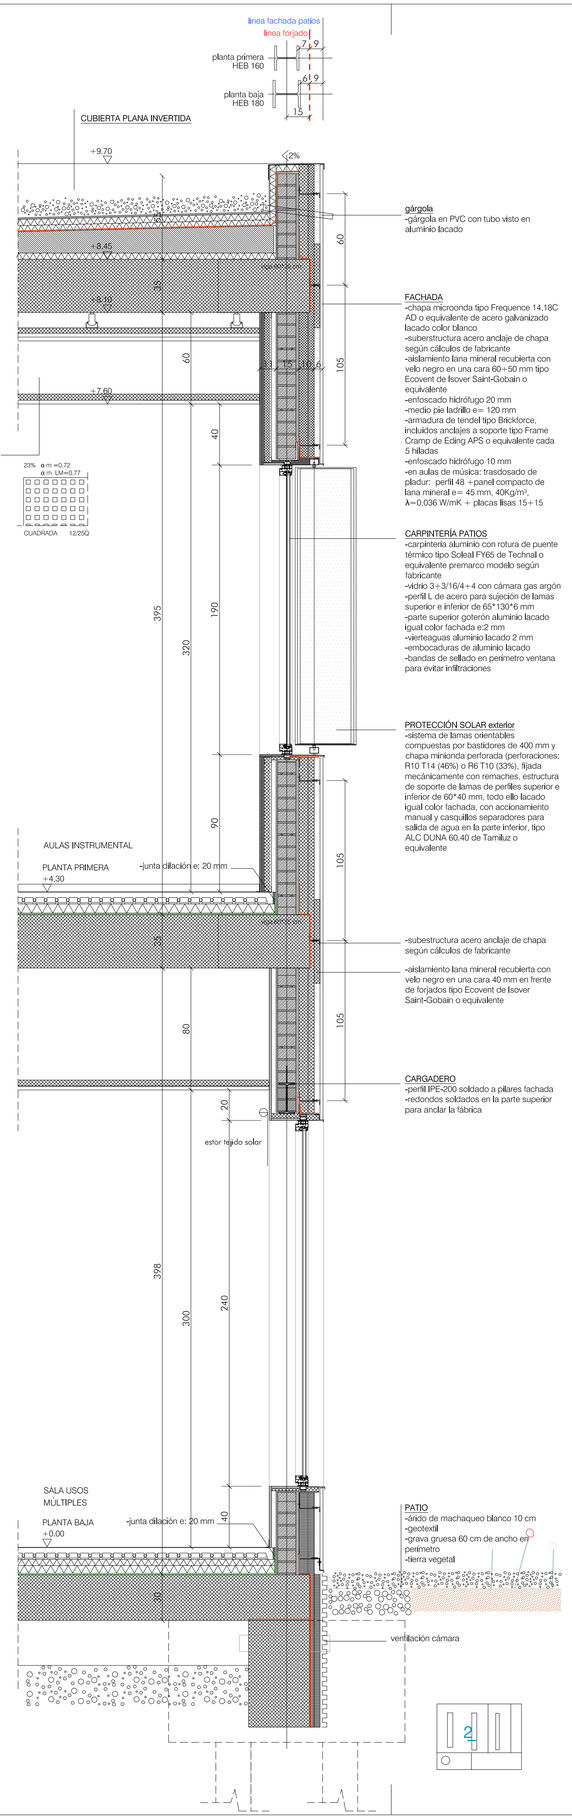

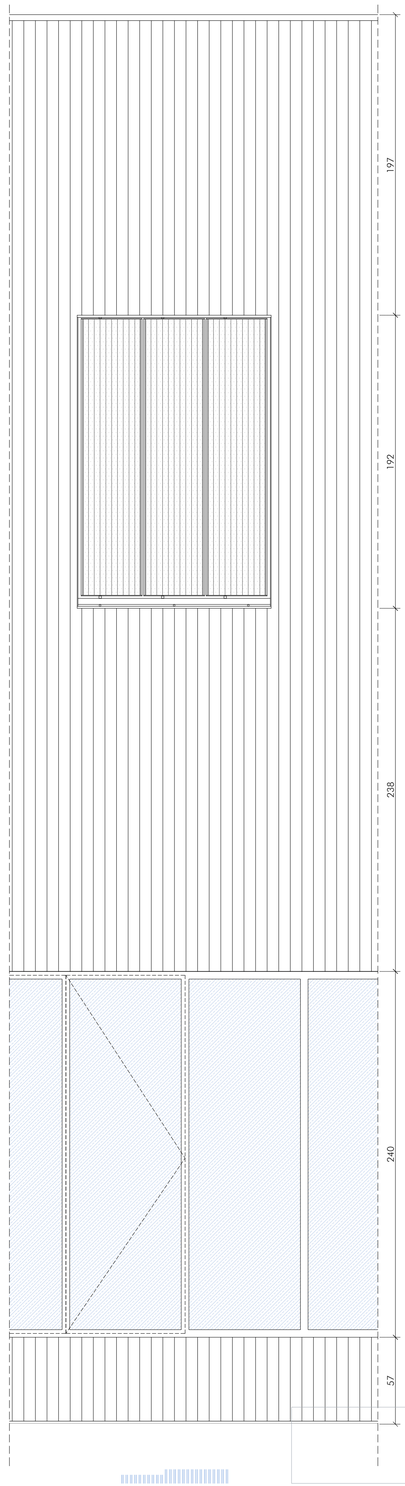

SUPERVISADO-SERVICIO DE CONSTRUCCIONES. CONSEJERÍA EDUCACIÓN JCYL

Firmado digitalmente por SUPERVISADO-SERVICIO DE CONSTRUCCIONES.CONSEJERÍA EDUCACIÓN JCYL
Fecha: 2019.12.10 10:15:29 +01'00'

septiembre 2019

proyecto ejecución

CONSERVATORIO PROFESIONAL DE MUSICA LEON

Avenida de la Universidad

Grupo de Planos:	ARQUITECTURA	Nº:	A10
Plano:	Secciones constructivas fachadas + patios	Escala:	1/20

Promotor: Consejería de Educación, Junta de Castilla y León
Fecha septiembre 2019
1905

estudio González arquitectos S.L.P.
c/ Teresa Gil 18, 6º i cp. 47002 Valladolid
estudio@primitivogonzalez.com