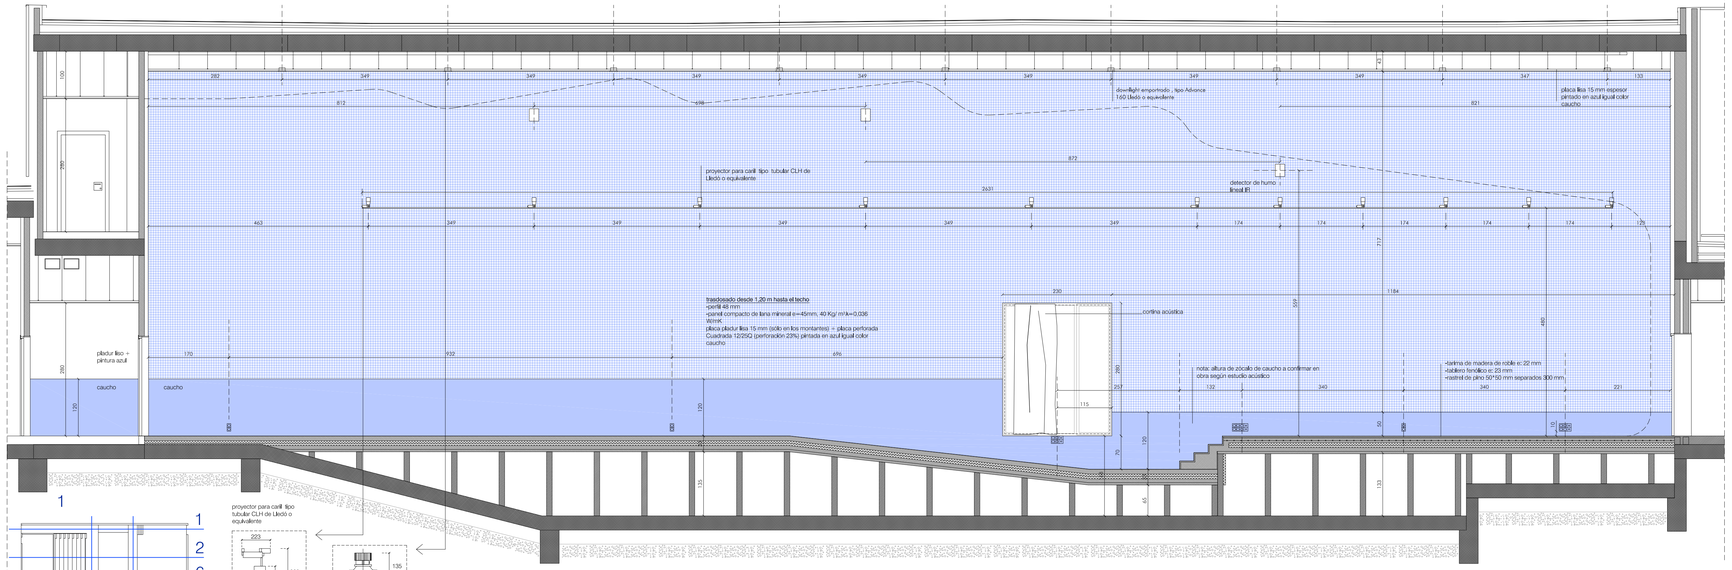

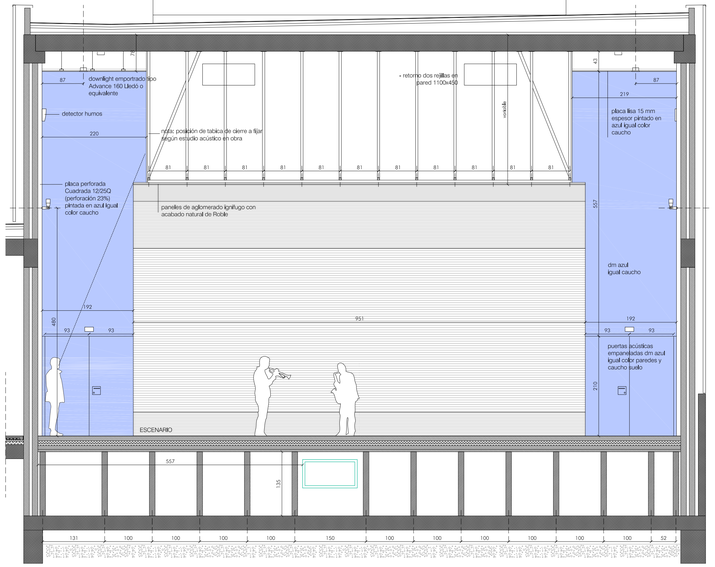

4

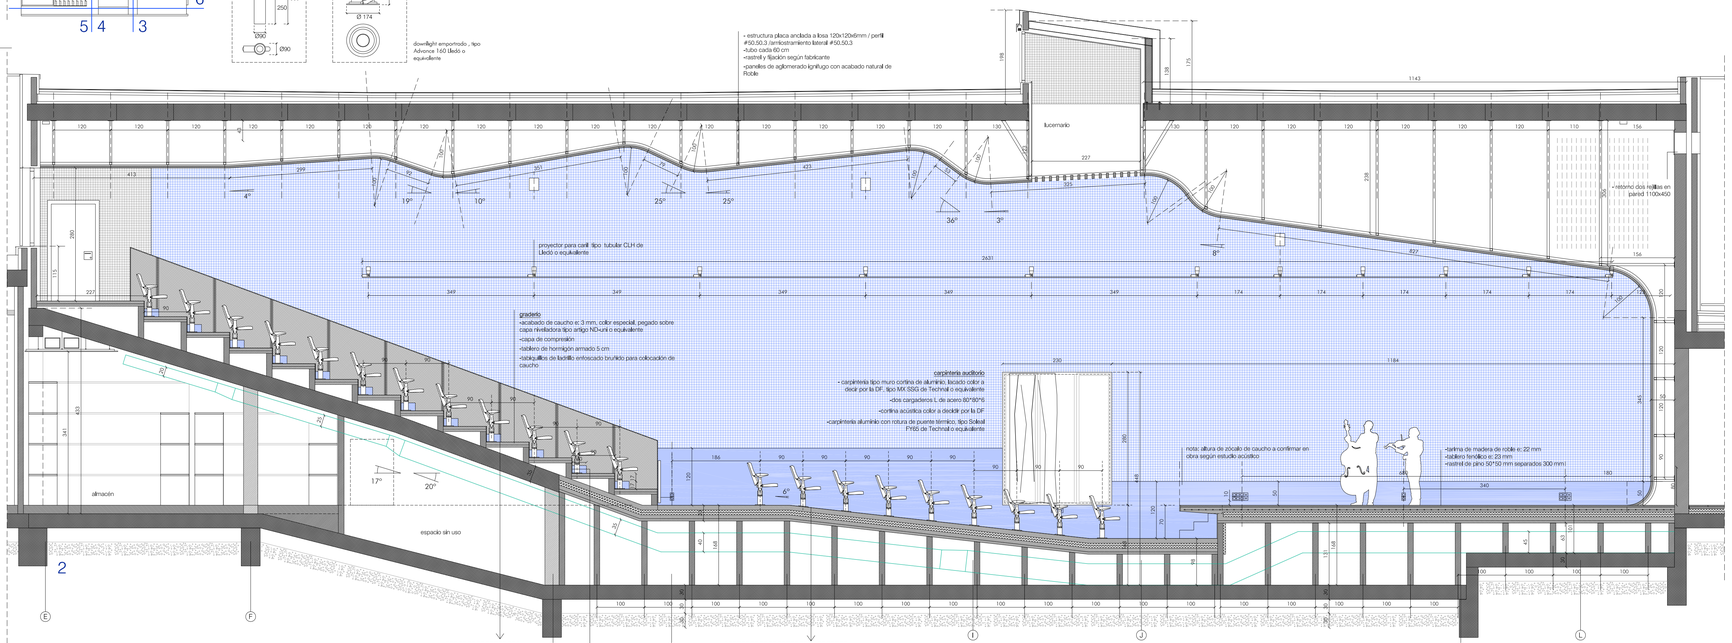

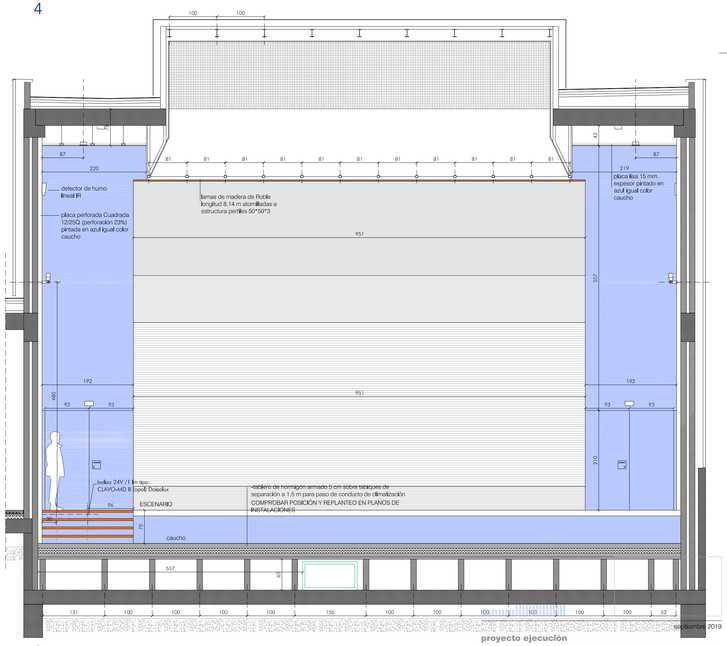

3

SUPERVISADO-SERVICIO DE CONSTRUCCIONES.CONSEJERÍA EDUCACIÓN JCYL

Firmado digitalmente por SUPERVISADO-SERVICIO DE CONSTRUCCIONES.CONSEJERÍA EDUCACIÓN JCYL
Fecha: 2019.12.10 10:30:07 +01'00'

septiembre 2019

proyecto ejecución

CONSERVATORIO PROFESIONAL DE MUSICA LEON

Avenida de la Universidad

Grupo de Planos:	ARQUITECTURA	Nº:	A18
Plano:	Alzados auditorio	Escala:	1/50

Promotor: Consejería de Educación, Junta de Castilla y León

Fecha: septiembre 2019

1905

estudio González arquitectos S.L.P.
c/ Teresa Gil 18, 6º1 cp. 47002 Valladolid
estudio@pilarvilagonzalez.com