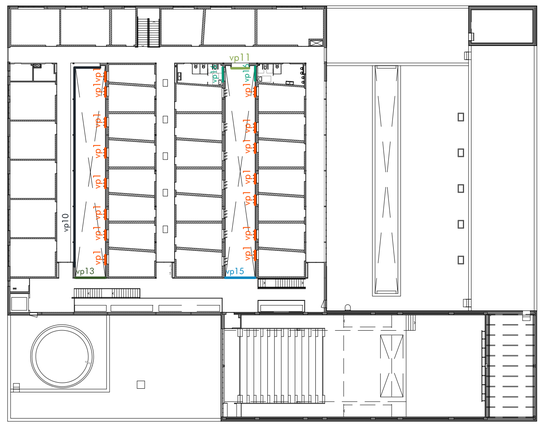

planta primera

planta baja

SECCIONES HORIZONTALES e: 1/4

Carpintería muro cortina de aluminio RPT monocolor, tipo MX CL de Technal

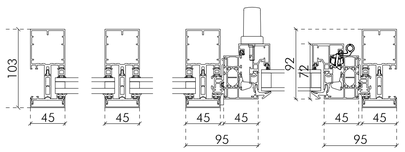

Carpintería muro cortina de aluminio RPT monocolor, tipo MX SSG de Technal

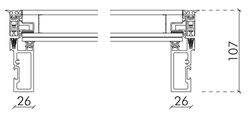

SECCIONES VERTICALES e: 1/4

Carpintería muro cortina de aluminio RPT monocolor, tipo MX CL de Technal

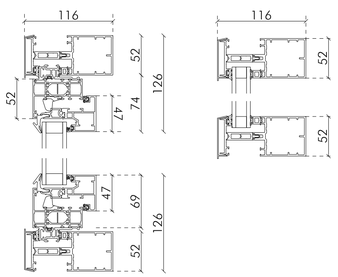

Carpintería muro cortina de aluminio RPT monocolor, tipo MX SSG de Technal

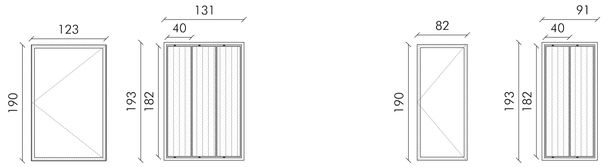

TIPO	**vp1**
UBICACIÓN	0F.(01-07) / 0H.(01,02,04,05,06,07) / OJ.(03-06) 1C.(01-08) / 1E.(01-07) / 1D.(01-07)
UNIDADES	38
MODELO	Carpintería de aluminio con RPT monocolor, hoja oculta, tipo Soleal FY 65 de Technal*
VIDRIO	3+3/16 (argón) /4+4
CONTROL SOLAR	Celosía de lamas orientables de accionamineto manual, tipo minionda perforada de acero galvanizado lacado color análogo a fachada de Arcelor Mittal y ALC DUNA 60.40 de Tomillar
EMBOCADURA / VIERTEAGUAS	Aluminio lacado análogo a fachada interior

TIPO	**vp2**
UBICACIÓN	0C.(01-07) / 0H.(01,02,03) / OJ.(03-06)
UNIDADES	18
MODELO	Carpintería de aluminio con RPT monocolor, hoja oculta, tipo Soleal FY 65 de Technal*
VIDRIO	3+3/16 (argón) /4+4
CONTROL SOLAR	Celosía de lamas orientables de accionamineto manual, tipo minionda perforada de acero galvanizado lacado color análogo a fachada de Arcelor Mittal y ALC DUNA 60.40 de Tomillar
EMBOCADURA / VIERTEAGUAS	Aluminio lacado análogo a fachada interior

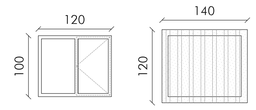

TIPO	**vp3**
UBICACIÓN	0B.(02,04,05,08) / 0F.08 / 0J.01 / 1E.07
UNIDADES	9
MODELO	Carpintería de aluminio con RPT monocolor , hoja oculta, tipo Soleal FY 65 de Technal*
VIDRIO	vidrio traslucido en los aseos y vestuarios 3+3/16 (argón) /4+4
CONTROL SOLAR	Chapa tipo minionda perforada de acero galvanizado lacado color análogo a fachada de Arcelor Mittal
EMBOCADURA / VIERTEAGUAS	Aluminio lacado color blanco análogo a fachada interior

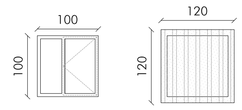

TIPO	**vp4**
UBICACIÓN	OJ.07
UNIDADES	2
MODELO	Carpintería de aluminio con RPT monocolor , hoja oculta, tipo Soleal FY 65 de Technal*
VIDRIO	vidrio traslucido en los aseos 3+3/16 (argón) /4+4
CONTROL SOLAR	Chapa tipo minionda perforada de acero galvanizado lacado color análogo a fachada de Arcelor Mittal
EMBOCADURA / VIERTEAGUAS	Aluminio lacado color blanco análogo a fachada interior

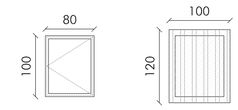

TIPO	**vp5**
UBICACIÓN	0B.(01,03,04)
UNIDADES	2
MODELO	Carpintería de aluminio con RPT monocolor , hoja oculta, tipo Soleal FY 65 de Technal*
VIDRIO	vidrio traslucido en los aseos 3+3/16 (argón) /4+4
CONTROL SOLAR	Chapa tipo minionda perforada de acero galvanizado lacado color análogo a fachada de Arcelor Mittal
EMBOCADURA / VIERTEAGUAS	Aluminio lacado color blanco análogo a fachada interior

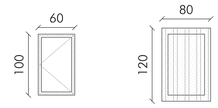

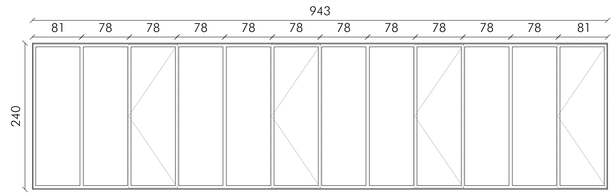

TIPO	**vp6**
UBICACIÓN	0B.03
UNIDADES	2
MODELO	Carpintería de aluminio con RPT monocolor , hoja oculta, tipo Soleal FY 65 de Technal*
VIDRIO	vidrio traslucido en los aseos 3+3/16 (argón) /4+4
CONTROL SOLAR	Chapa tipo minionda perforada de acero galvanizado lacado color análogo a fachada de Arcelor Mittal
EMBOCADURA / VIERTEAGUAS	Aluminio lacado color blanco análogo a fachada interior

TIPO	**vp7**
UBICACIÓN	0D.01
UNIDADES	1
MODELO	Carpintería de aluminio con RPT monocolor, hoja oculta, tipo Unicity de Technal*
VIDRIO	3+3/16 (argón) /4+4
CONTROL SOLAR	-
EMBOCADURA / VIERTEAGUAS	Aluminio lacado color blanco análogo a fachada interior

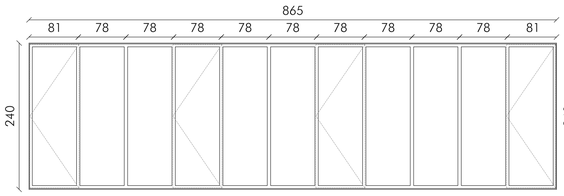

TIPO	vp8
UBICACIÓN	0D.02
UNIDADES	1
MODELO	Carpintería de aluminio con RPT monocolor, hoja oculta, tipo Unicity de Technal*
VIDRIO	3+3/16 (argón) /4+4
CONTROL SOLAR	-
EMBOCADURA / VIERTEAGUAS	Aluminio lacado color blanco análogo a fachada interior

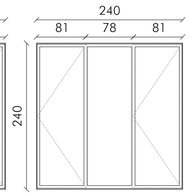

TIPO	**vp9**
UBICACIÓN	0D.03
UNIDADES	1
MODELO	Carpintería de aluminio con RPT monocolor, hoja oculta, tipo Unicity de Technal*
VIDRIO	3+3/16 (argón) /4+4
CONTROL SOLAR	-
EMBOCADURA / VIERTEAGUAS	Aluminio lacado color blanco análogo a fachada interior

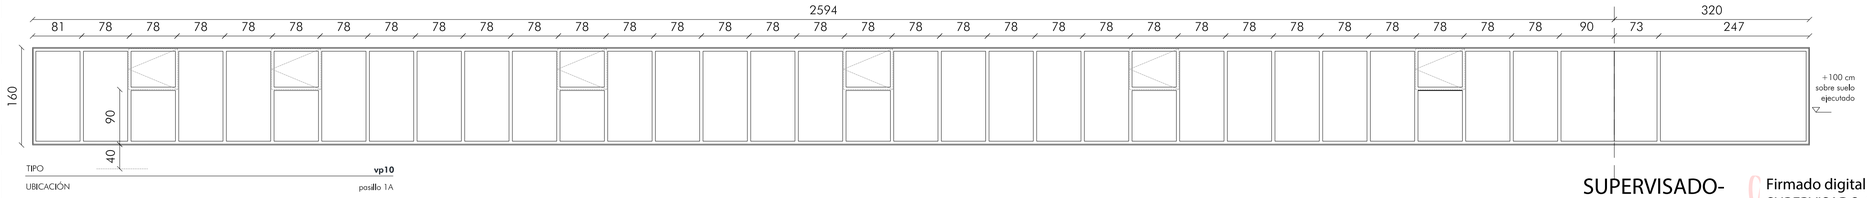

TIPO	**vp10**
UBICACIÓN	pasillo 1A
UNIDADES	1
MODELO	Carpintería de aluminio con RPT monocolor, hoja oculta, tipo Unicity de Technal*
VIDRIO	3+3/16 (argón) /4+4
CONTROL SOLAR	-
EMBOCADURA / VIERTEAGUAS	Aluminio lacado color blanco análogo a fachada interior

SUPERVISADO-SERVICIO DE CONSTRUCCIONES .CONSEJERÍA EDUCACIÓN JCYL

Firmado digitalmente por SUPERVISADO-SERVICIO DE CONSTRUCCIONES.CONSEJERÍA EDUCACIÓN JCYL
Fecha: 2019.12.10 10:49:33 +01'00'

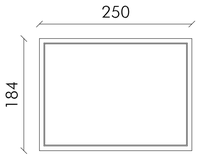

TIPO	**vp11**
UBICACIÓN	patios
UNIDADES	5
MODELO	Carpintería muro cortina de aluminio RPT monocolor, tipo MX SSG de Technal*
VIDRIO	3+3/16 (argón) /4+4
CONTROL SOLAR	-
EMBOCADURA / VIERTEAGUAS	Aluminio lacado análogo a fachada interior

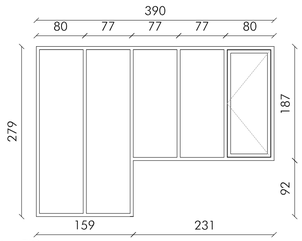

TIPO	**vp12**
UBICACIÓN	patios
UNIDADES	1
MODELO	Carpintería muro cortina de aluminio RPT monocolor, tipo MX CL de Technal*
VIDRIO	3+3/16 (argón) /4+4
CONTROL SOLAR	-
EMBOCADURA / VIERTEAGUAS	Aluminio lacado análogo a fachada interior

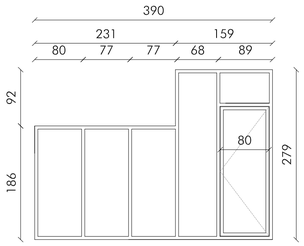

TIPO	**vp13**
UBICACIÓN	patios
UNIDADES	1
MODELO	Carpintería muro cortina de aluminio RPT monocolor, tipo MX CL de Technal*
VIDRIO	3+3/16 (argón) /4+4
CONTROL SOLAR	
EMBOCADURA / VIERTEAGUAS	Aluminio lacado análogo a fachada interior

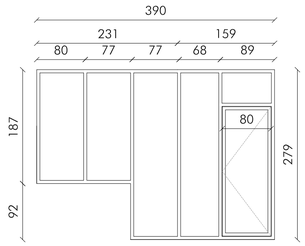

TIPO	vp14
UBICACIÓN	patios
UNIDADES	1
MODELO	Carpintería muro cortina de aluminio RPT monocolor, tipo MX CL de Technal*
VIDRIO	3+3/16 (argón) /4+4
CONTROL SOLAR	
EMBOCADURA / VIERTEAGUAS	Aluminio lacado análogo a fachada interior

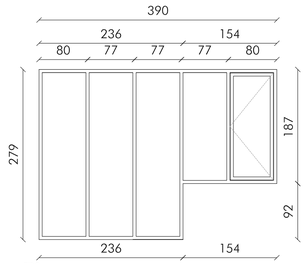

TIPO	**vp15**
UBICACIÓN	patios
UNIDADES	1
MODELO	Carpintería muro cortina de aluminio RPT monocolor, tipo MX CL de Technal*
VIDRIO	3+3/16 (argón) /4+4
CONTROL SOLAR	
EMBOCADURA / VIERTEAGUAS	Aluminio lacado análogo a fachada interior

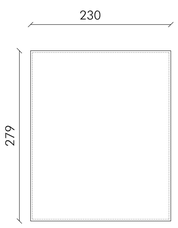

TIPO	**v16A**
UBICACIÓN	Auditorio
UNIDADES	1
MODELO	Carpintería muro cortina de aluminio RPT monocolor, tipo MX SSG de Technal*
VIDRIO	6+6
CONTROL SOLAR	-
EMBOCADURA / VIERTEAGUAS	-

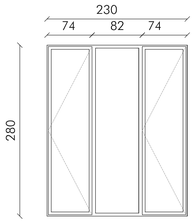

TIPO	**v16B**
UBICACIÓN	Auditorio
UNIDADES	1
MODELO	Carpintería aluminio RPT bicolor, hoja oculta, tipo Soleal FY 65 de Technal*
VIDRIO	6+6
CONTROL SOLAR	-
EMBOCADURA / VIERTEAGUAS	-

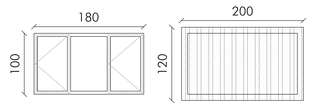

TIPO	**vp16**
UBICACIÓN	1E.07 / 1D.08
UNIDADES	2
MODELO	Carpintería de aluminio con RPT monocolor , hoja oculta, tipo Soleal FY 65 de Technal*
VIDRIO	3+3/16 (argón) /4+4
CONTROL SOLAR	Chapa tipo minionda perforada de acero galvanizado lacado color análogo a fachada de Arcelor Mittal
EMBOCADURA / VIERTEAGUAS	Aluminio lacado color blanco análogo a fachada interior

Notas:
- cotas a rectificar en obra
- sentido de apertura de las hojas a definir en obra
- fijos y hojas según plano
- carpinterías de patio en color blanco a confirmar en obra por D.F.

* o equivalentes aprobados por D.F.

septiembre 2019

proyecto ejecución

CONSERVATORIO PROFESIONAL DE MUSICA LEON

Avenida de la Universidad

Grupo de Planos: DETALLES — Nº: D06
Plano: Carpintería aluminio fachada patios + protección solar — Escala: 1/50 1/5

Promotor: Consejería de Educación, Junta de Castilla y León
Fecha septiembre 2019
1905

estudio González arquitectos S.L.P.
c/ Teresa Gil 18, 6º i cp. 47002 Valladolid
estudio@primitivogonzalez.com