




planta cubierta e: 1/400

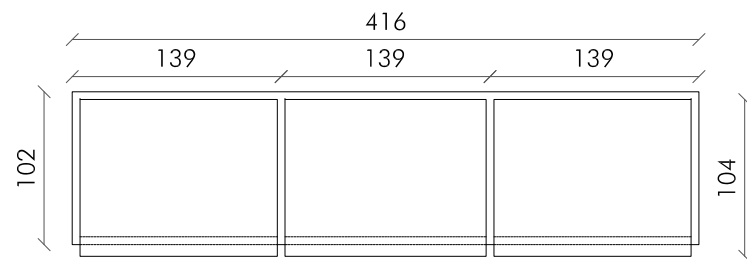


TIPO	L2
UBICACIÓN	Pasillo N
UNIDADES	1
MODELO	Lucernario tipo montante COR-9853 de Cortizo*
VIDRIO	4+4/16 (argón) /5+5

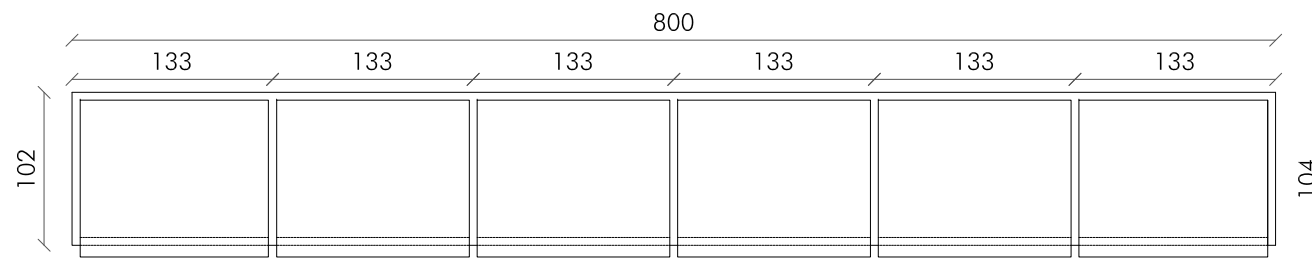


TIPO	L3
UBICACIÓN	Pasillo N
UNIDADES	1
MODELO	Lucernario tipo montante COR-9853 de Cortizo*
VIDRIO	4+4/16 (argón) /5+5

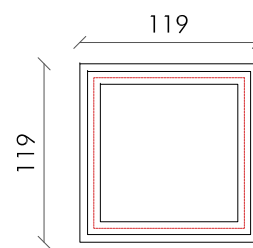


TIPO	L4
UBICACIÓN	Entrada
UNIDADES	1
MODELO	tipo CVP 0573U de Velux*
VIDRIO	pintado 3+3/14,5 (argón) /4 cúpula lisa acristalamiento templado 4mm ventana eléctrica

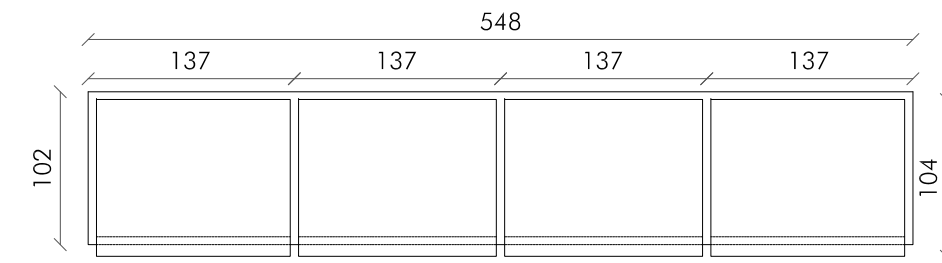



TIPO	L5
UBICACIÓN	Pasillo N
UNIDADES	2
MODELO	Lucernario tipo montante COR-9853 de Cortizo*
VIDRIO	4+4/16 (argón) /5+5

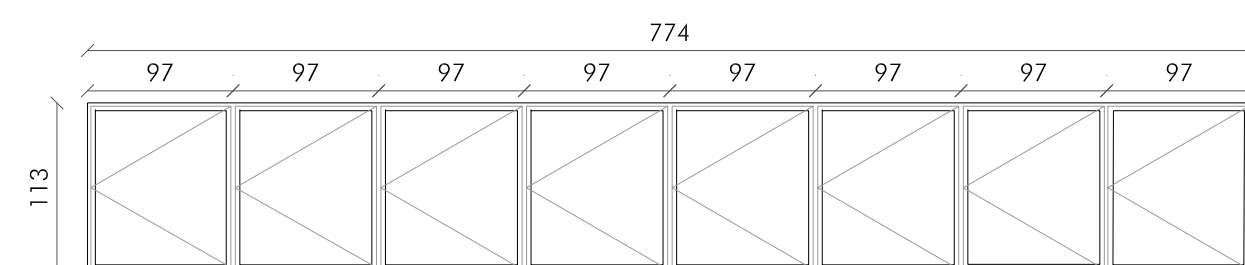

TIPO	L6
UBICACIÓN	Lucernario auditorio 0N.04
UNIDADES	1
MODELO	Carpintería aluminio con RPT monocolor, hoja oculta, tipo Soleal FY 65 de Technal*
VIDRIO	aluminio lacado 4+4/16 (argón) /5+5
EMBOCADURA / VIERTAGUAS	Aluminio lacado análogo a fachada según detalle con protección solar tipo gradhermetic

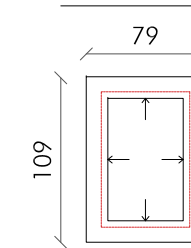


TIPO	L7
UBICACIÓN	Pasillo C.D / F.H
UNIDADES	10
MODELO	tipo CFP 0073U de Velux*
VIDRIO	pintado 3+3/14,5 (argón) /4 cúpula exterior acrílica

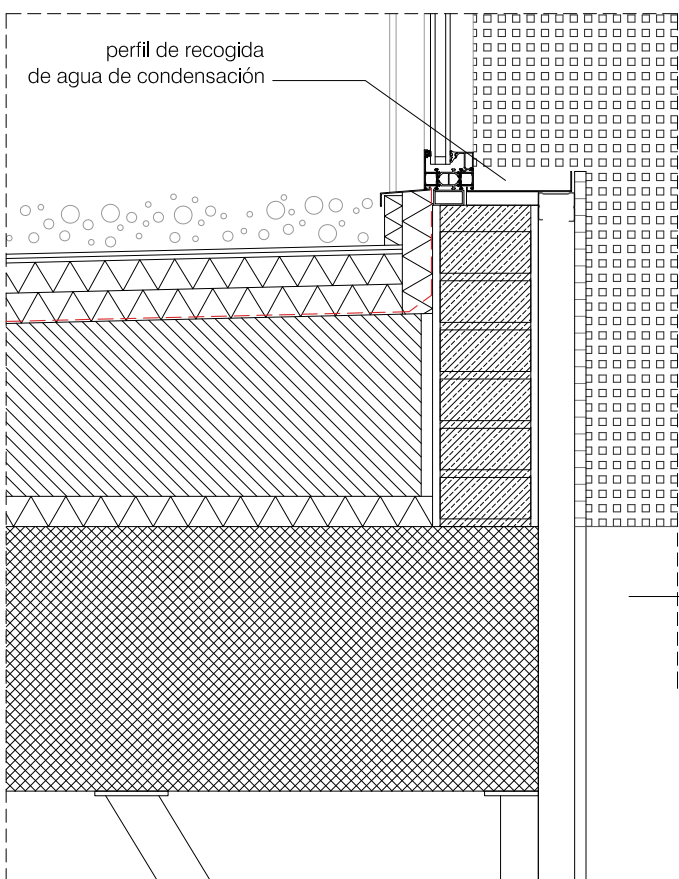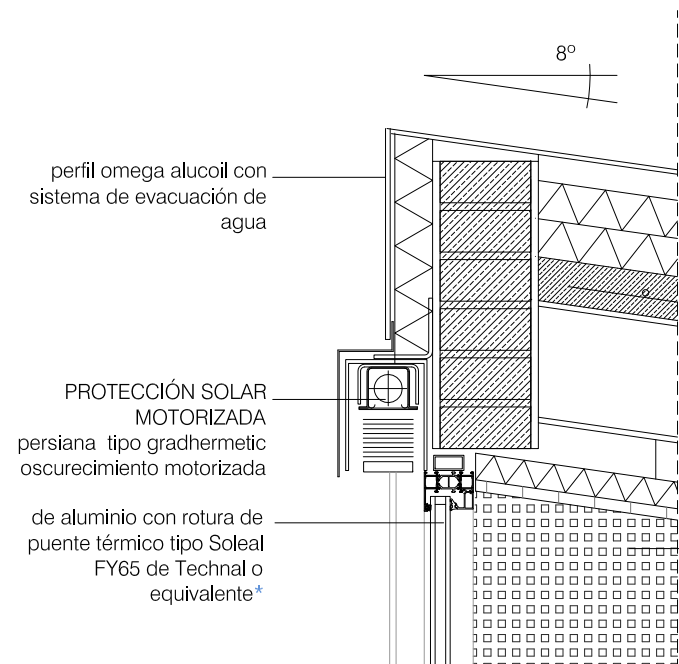


* carpintería con apertura desde el exterior / manilla con cerradura para mantenimiento

SECCION VERTICAL LUCERNARIO AUDITORIO e: 1/10

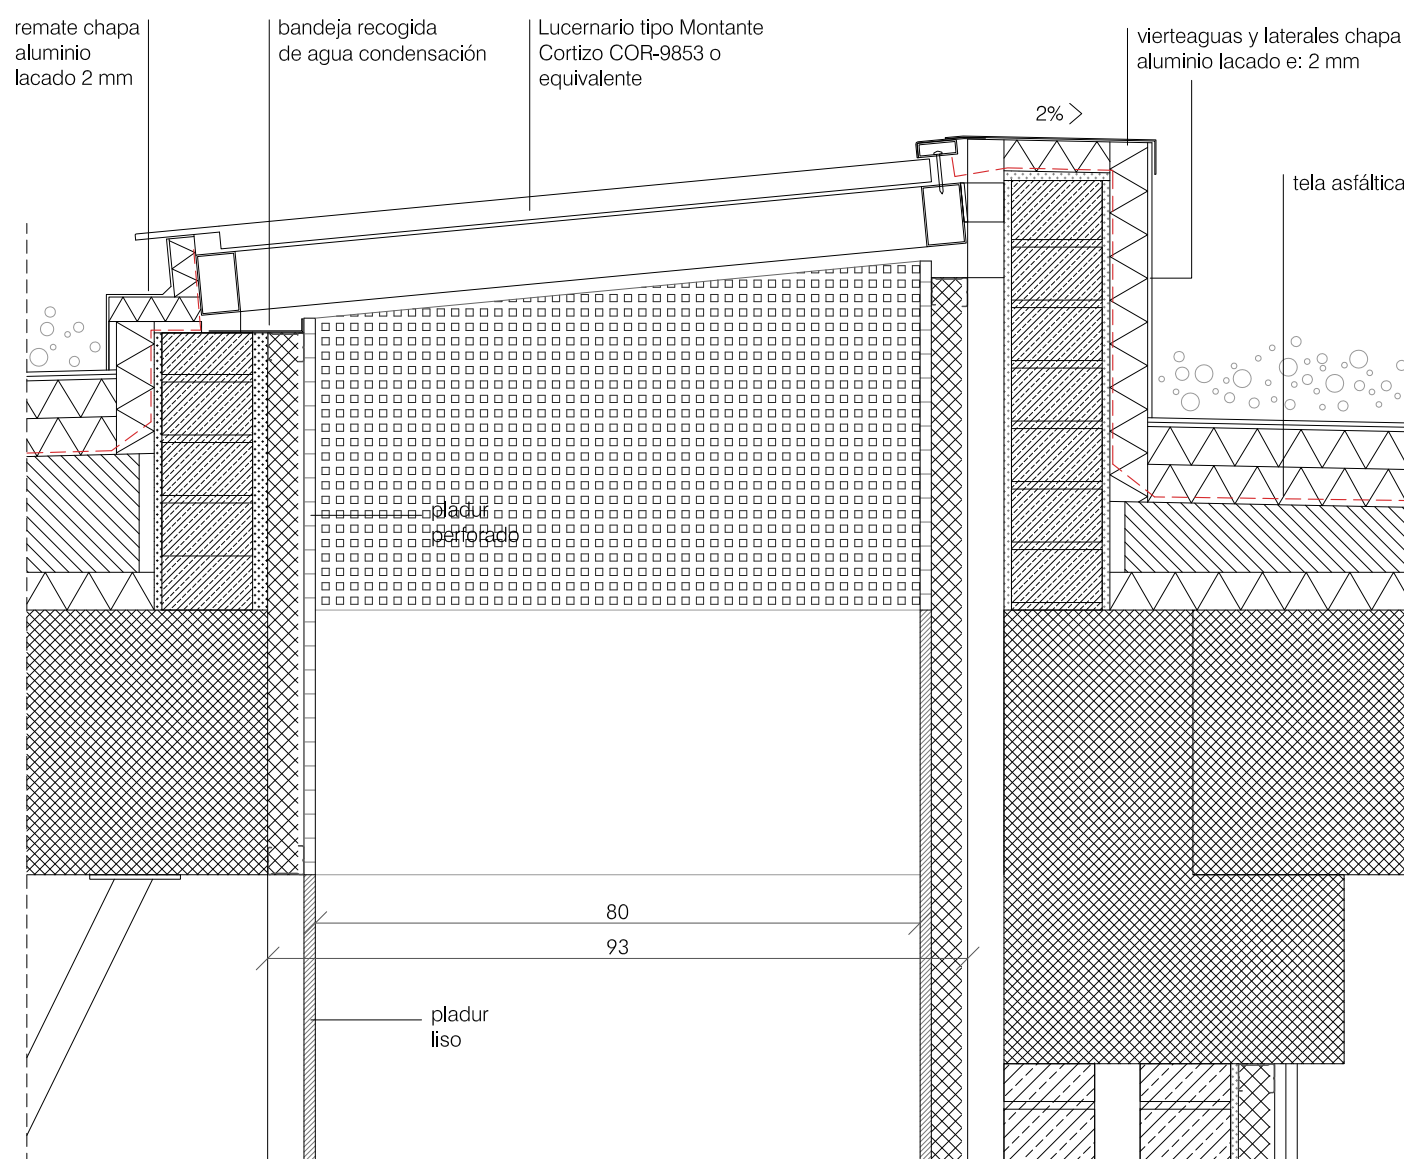

SECCION VERTICAL LUCERNARIO VACIOS e: 1/10

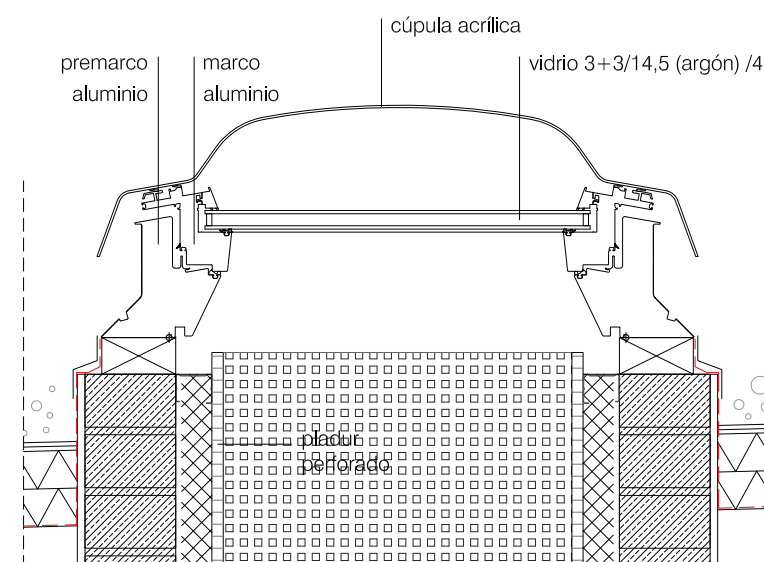

SECCION VERTICAL LUCERNARIO PASILLOS e: 1/10

Notas:
- cotas a rectificar en obra
- lacados periferia a definir en obra
* o equivalentes aprobados por D.F.

septiembre 2019
proyecto ejecución
CONSERVATORIO PROFESIONAL DE MUSICA LEON
Avenida de la Universidad

Grupo de Planos: **DETALLES** Nº: **D08**
Plano: **Lucernarios** Escala: **1/50 1/10**

Promotor: **Consejería de Educación, Junta de Castilla y León** Fecha: **septiembre 2019**
1905

estudio **González arquitectos S.L.P.**
c/ Teresa Gil 18, 6º i cp. 47002 Valladolid estudio@primitivogonzalez.com