

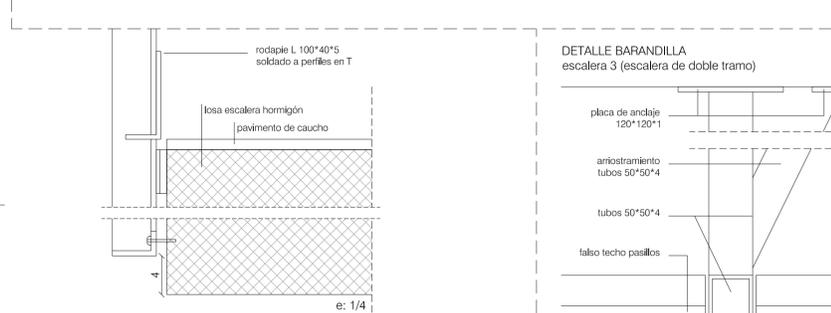
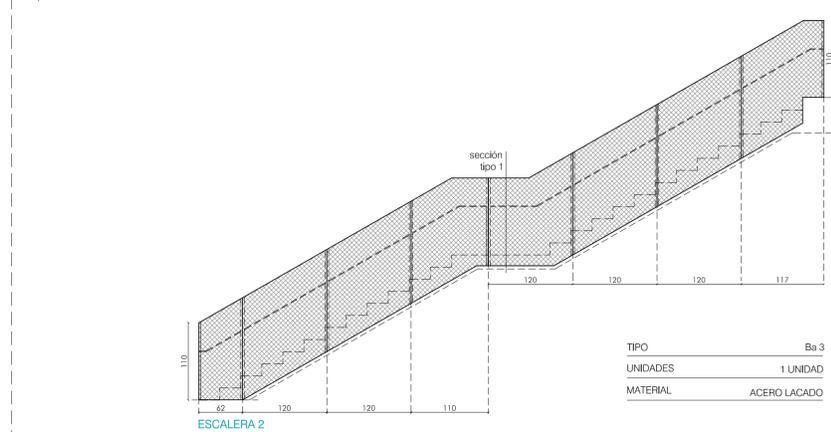
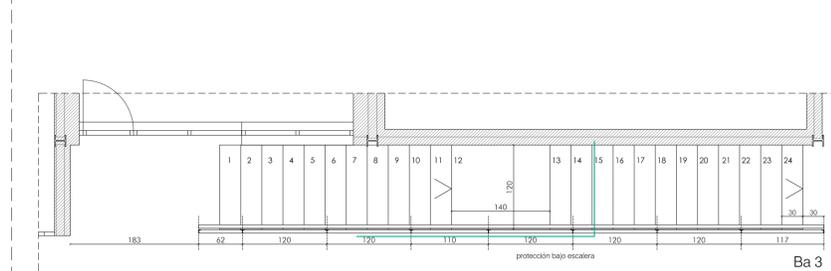



ESCALERA 1

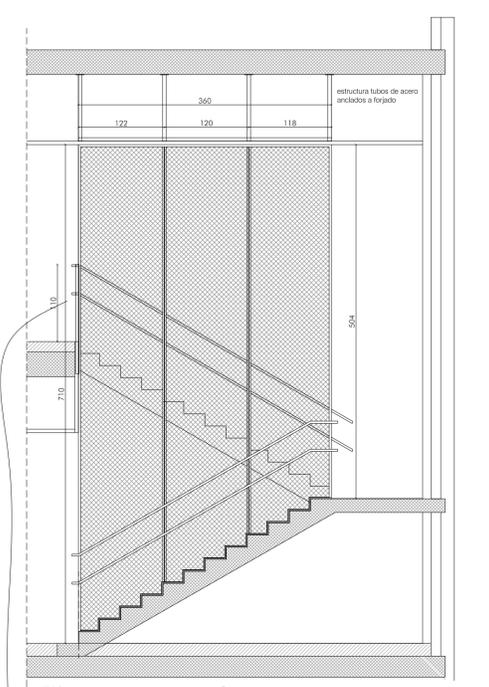









ESCALERA 2

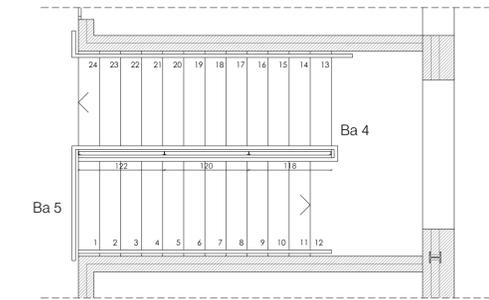


ESCALERA 3

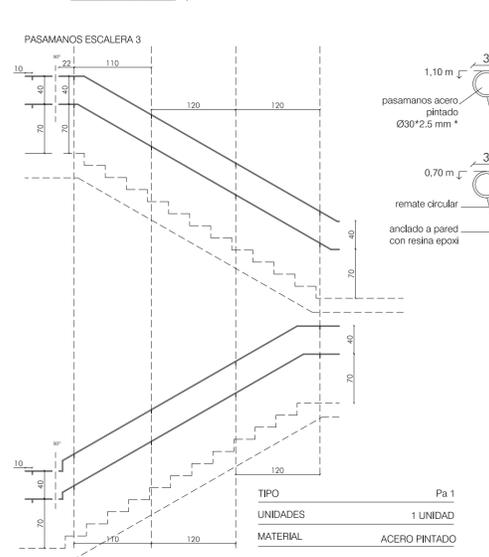


ESCALERA 4

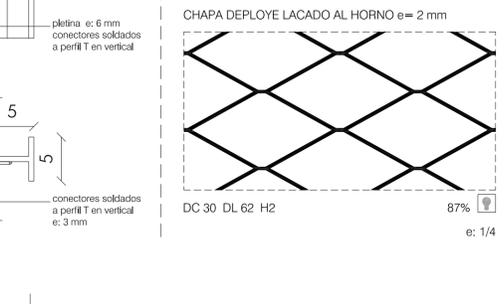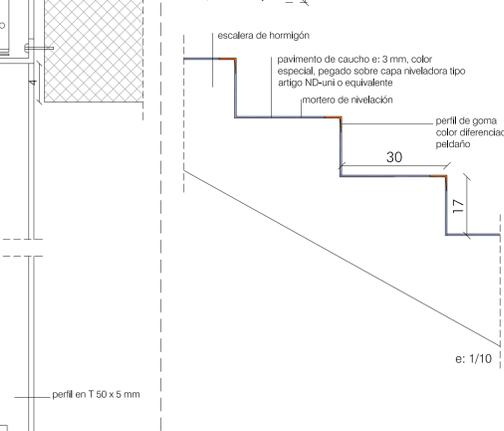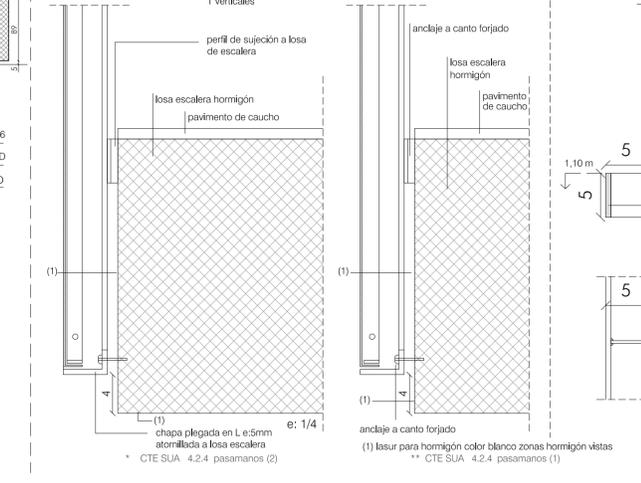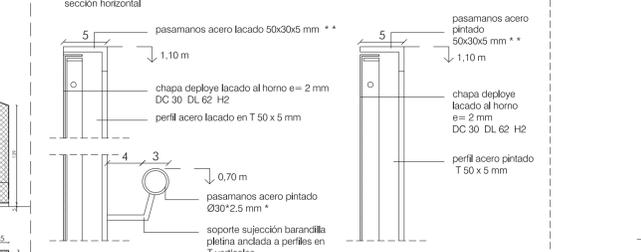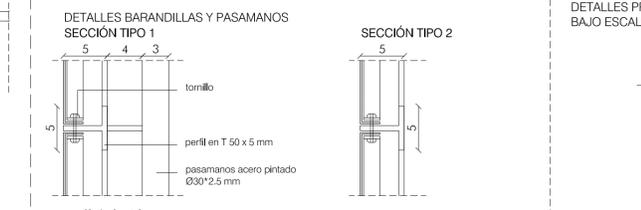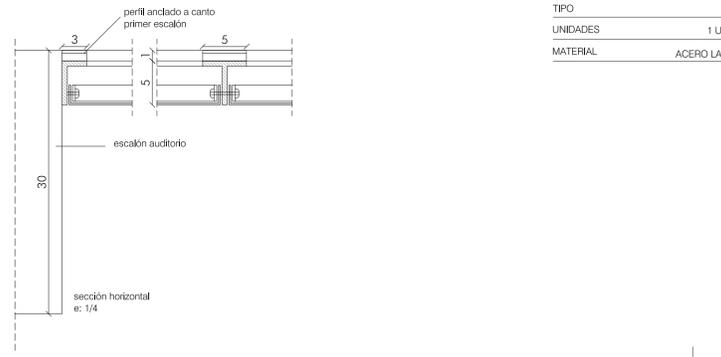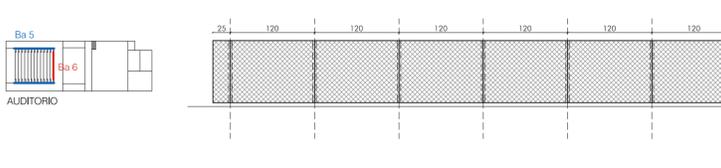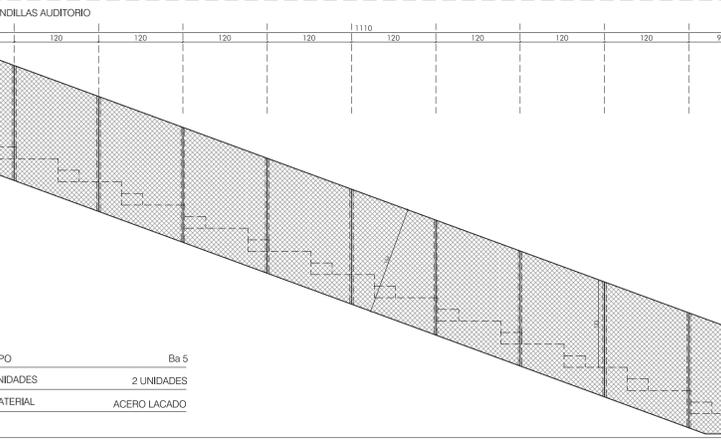


DETALLE BARANDILLA escalera 3 (escalera de doble tramo)

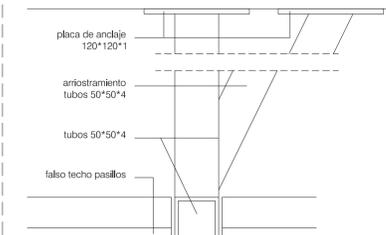

SECCIÓN TIPO 3

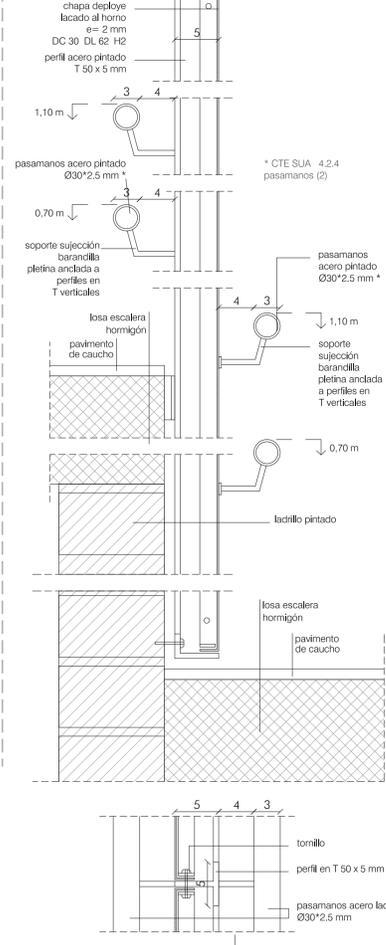

PASAMANOS ESCALERA 3

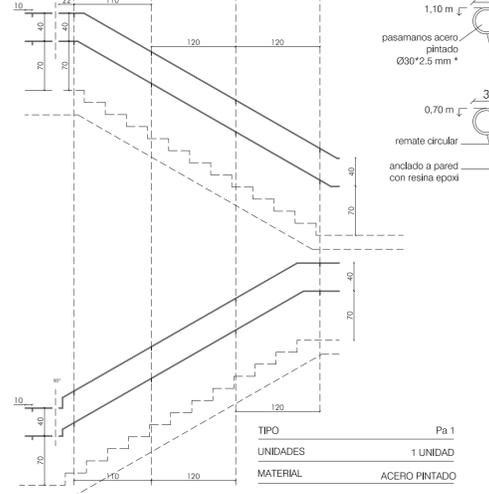

ESCALERA 5

Nota: cotas a rectificar en obra

proyecto ejecución

**CONSEJERÍA DE EDUCACIÓN, JUNTA DE CASTILLA Y LEÓN**

**CONSEJERÍA DE EDUCACIÓN, JUNTA DE CASTILLA Y LEÓN**

Grupo de Planos: **DETALLES** Nº: **D11**

Plano: **Barandillas y protecciones bajo escalera** Escala: **1/50 1/4**

Promotor: **Consejería de Educación, Junta de Castilla y León** Fecha: **septiembre 2019**

estudio: **González arquitectos S.L.P.** 1905

c/ Teresa Gil 16, 6º 1ª cp. 47002 Valladolid estudio@primibogonzalez.com