PUERTA DE VIDRIO.
alzado

PUERTA DE VIDRIO.
sección vertical

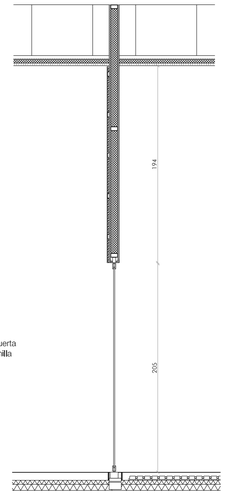

VENTANA ATENCIÓN AL PÚBLICO
alzado

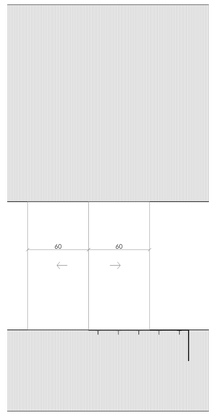

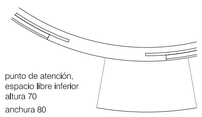

VENTANA ATENCIÓN AL PÚBLICO
sección vertical

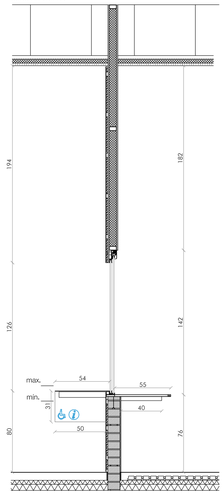

alzado tipo y desarrollo estructura

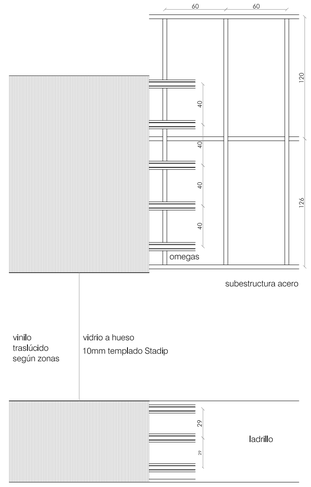

SECCIÓN TIPO

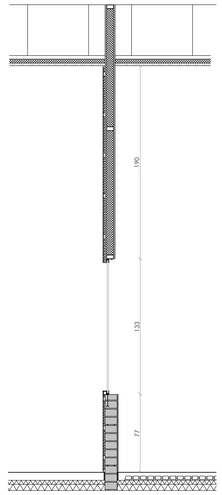

SECCIÓN ENCIMERA

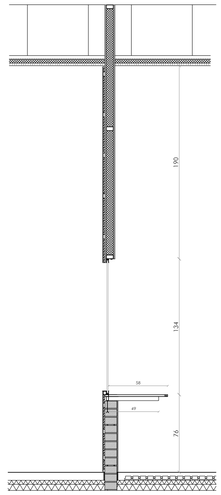

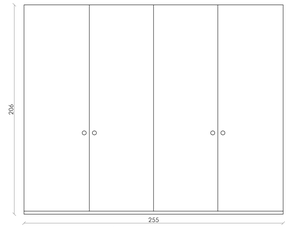

ARMARIO CONSERJERÍA
alzado

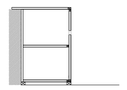

MUEBLE CONSERJERÍA
sección

MUEBLE CONSERJERÍA
alzado

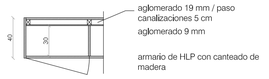

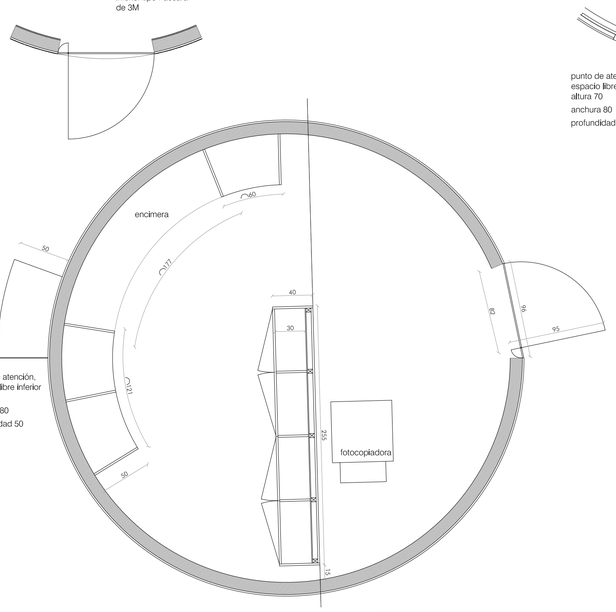

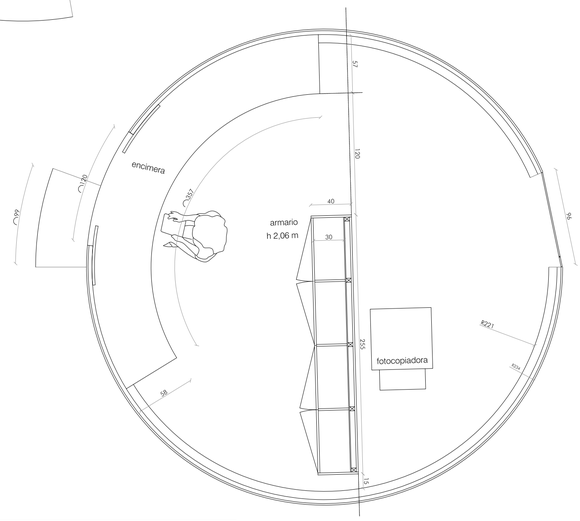

SECCIÓN HORIZONTAL PARTE INFERIOR

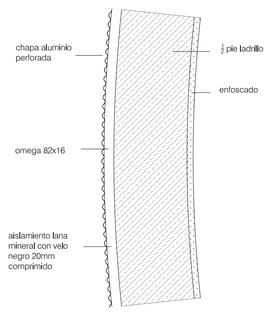

SECCIÓN HORIZONTAL PARTE SUPERIOR

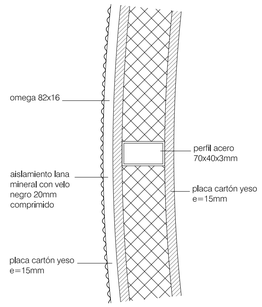

DETALLE PUERTA VIDRIO

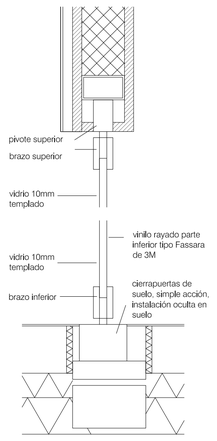

DETALLE VENTANA CORREDERA Y REPISAS
e. 1/5

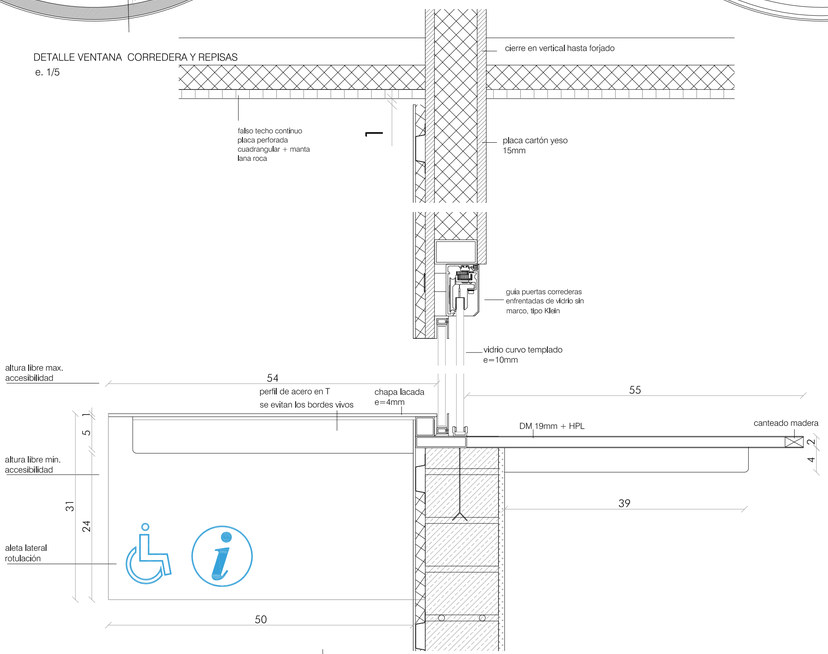

DETALLE TIPO

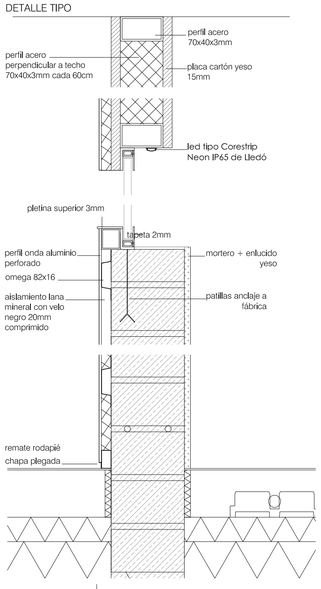

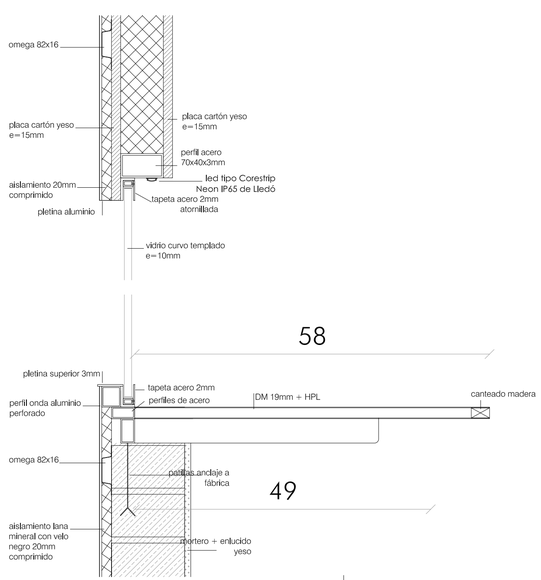

SUPERVISADO -SERVICIO DE CONSTRUCCIONES.CONSEJERÍA EDUCACIÓN JCYL

Firmado digitalmente por SUPERVISADO-SERVICIO DE CONSTRUCCIONES.CONSEJERÍA EDUCACIÓN JCYL
Fecha: 2019.12.10 12:21:47 +01'00'

nota: cotas a rectificar en obra

septiembre 2019

proyecto ejecución

CONSERVATORIO PROFESIONAL DE MUSICA LEON

Avenida de la Universidad

Grupo de Planos: DETALLES — Nº: D16
Plano: Conserjeria — Escala: 1/30, 1/5

Promotor:
Consejería de Educación, Junta de Castilla y León

Fecha septiembre 2019
1905

estudio González arquitectos S.L.P.
c/ Teresa Gil 18, 6º I cp. 47002 Valladolid
estudio@primitivogonzalez.com