


ESQUEMA DE PRINCIPIO TELECOMUNICACIONES

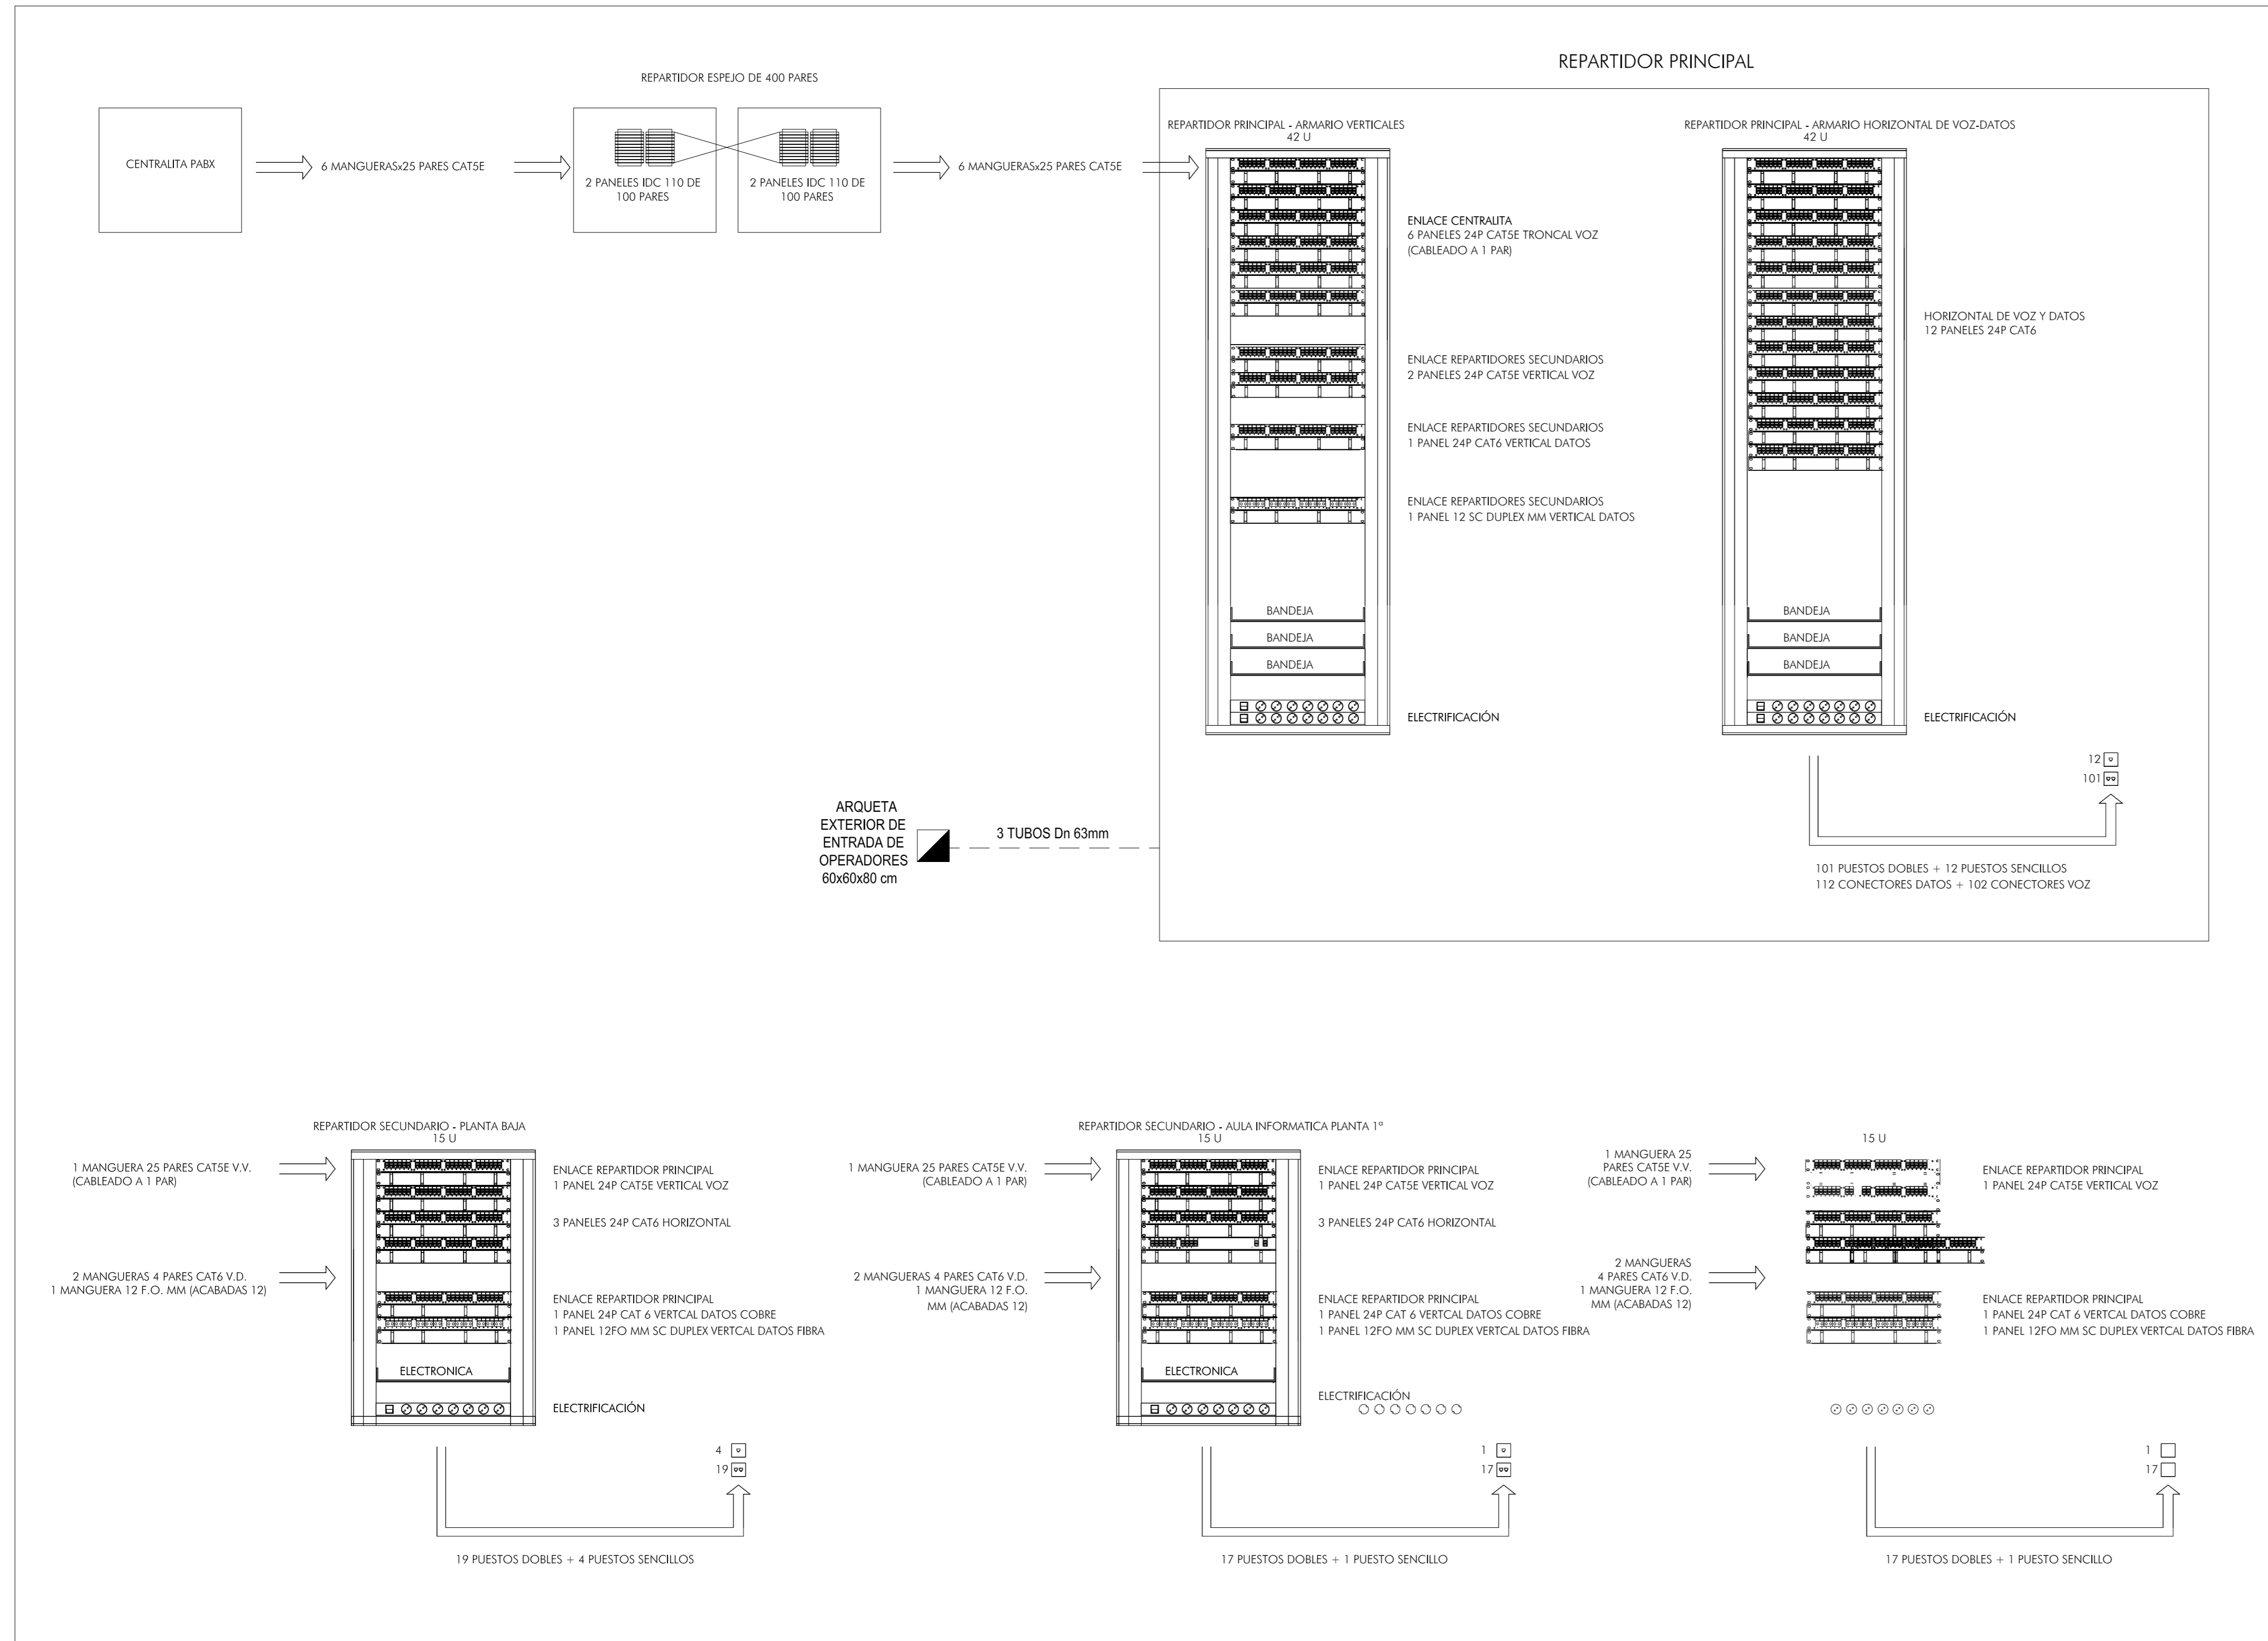

DETALLE CONEXIONES EN PIZARRA

