


- LEYENDA
- LINEA DE BORDILLO
 - LINEA DE EDIFICACION
 - LINEA DE CAMBIO DE PENDIENTE
 - - - LINEA TELEFONICA
 - - - LINEA ELECTRICA
 - MURO
 - BARANDILLA
 - ALAMBRADA
 - CANAL - COLECTOR
 - LINEA DE AGUA
 - SETO
 - AL ARMARIO DE LUZ
 - TORRE DE LUZ METALICA
 - CABINA DE TELEFONO
 - REJILLA
 - SUMIDERO
 - PORTON
 - PUERTA
 - REGISTRO DESCONOCIDO
 - REGISTRO DE IBERDROLA
 - REGISTRO CIRCULAR DE TELEFONICA
 - REGISTRO CIRCULAR DE ABASTECIMIENTO
 - SEMAFORO
 - FUENTE
 - BOCA DE RIEGO
 - BUZON DE AGUA
 - FERRALLA
 - REGISTRO CIRCULAR DE SANEAMIENTO
 - FAROLA
 - HIDRANTE DE BOMBEROS
 - POSTE DE HORMIGON - MOJON
 - REGISTRO DE ALUMBRADO PUBLICO
 - ARBOL
 - BASE TOMA DE DATOS
 - PARCELARIO CATASTRAL ACTUAL

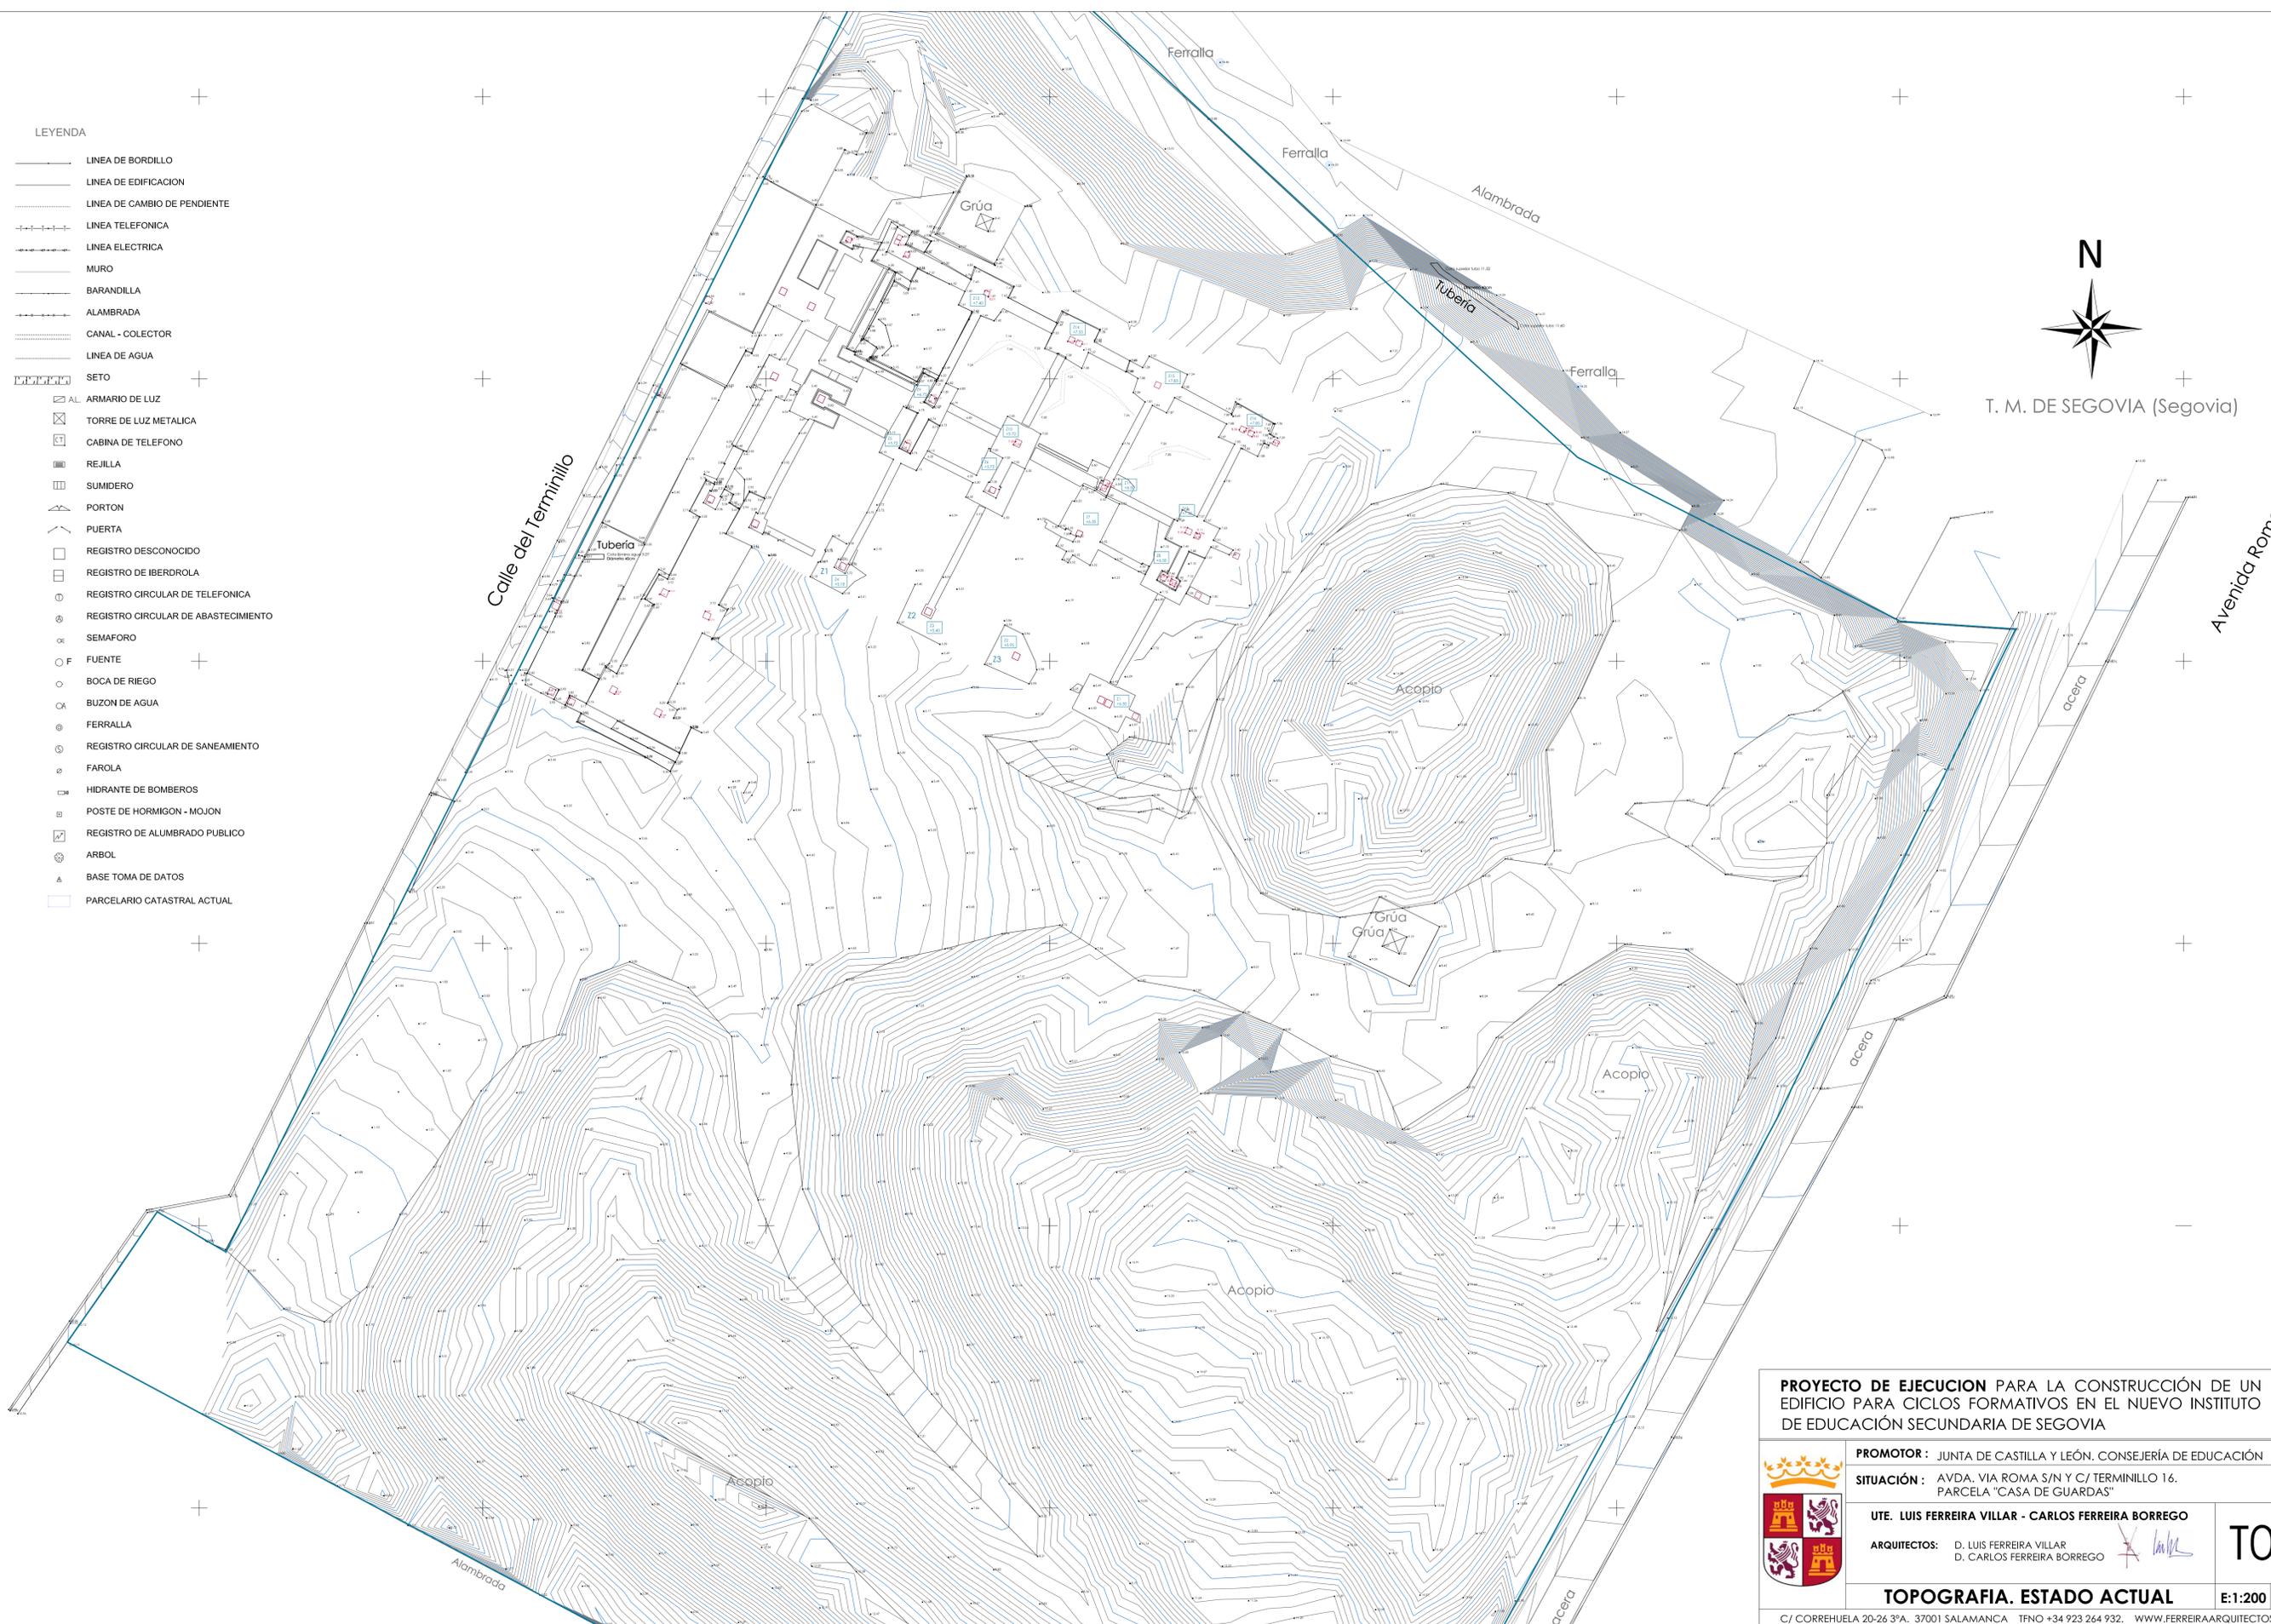

T. M. DE SEGOVIA (Segovia)



PROYECTO DE EJECUCION PARA LA CONSTRUCCIÓN DE UN EDIFICIO PARA CICLOS FORMATIVOS EN EL NUEVO INSTITUTO DE EDUCACIÓN SECUNDARIA DE SEGOVIA	
	PROMOTOR: JUNTA DE CASTILLA Y LEÓN. CONSEJERÍA DE EDUCACIÓN
	SITUACIÓN: AVDA. VIA ROMA S/N Y C/ TERMINILLO 16. PARCELA "CASA DE GUARDAS"
UTE. LUIS FERREIRA VILLAR - CARLOS FERREIRA BORREGO	
	ARQUITECTOS: D. LUIS FERREIRA VILLAR D. CARLOS FERREIRA BORREGO
TOPOGRAFIA. ESTADO ACTUAL	
T01	
E:1:200 MAY 21	
C/ CORREHUELA 20-26 3ªA. 37001 SALAMANCA TFNO +34 923 264 932. WWW.FERREIRAARQUITECTOS.COM	