DESPIECE PANEL FENOLICO ZONA DOCENTE

DESPIECE **A** NIVEL 9.90M

REVESTIMIENTO COMPACTO FENÓLICO CON PLACA MACIZA DE RESINAS FENÓLICAS TIPO TRESPA O EQUIVALENTE DE 8MM. DE ESPESOR, DE ANCHO Y ALTO VARIABLE SEGUN PLANO DE DESPIECE ADJUNTO, COLOR A ELEGIR POR LA DF, FIJADA CON ADHESIVO DE POLIURETANO SOBRE RÁSTRELES DEL MISMO MATERIAL DE 6MM FIJADOS MECÁNICAMENTE.

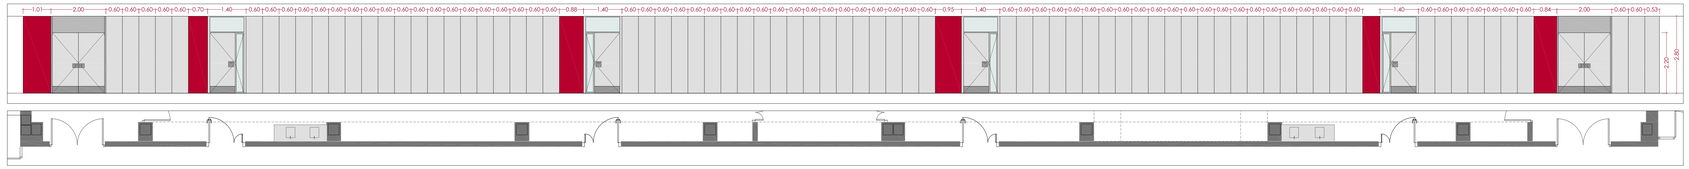

DESPIECE **B** NIVEL 9.90M

REVESTIMIENTO COMPACTO FENÓLICO CON PLACA MACIZA DE RESINAS FENÓLICAS TIPO TRESPA O EQUIVALENTE DE 8MM. DE ESPESOR, DE ANCHO Y ALTO VARIABLE SEGUN PLANO DE DESPIECE ADJUNTO, COLOR A ELEGIR POR LA DF, FIJADA CON ADHESIVO DE POLIURETANO SOBRE RÁSTRELES DEL MISMO MATERIAL DE 6MM FIJADOS MECÁNICAMENTE, CON DOBLE VIDRIO STADIP 3+3 O EQUIVALENTE CON BUTIRAL DE POLIVINILO TRASLÚCIDO CON PERFILERÍA OCULTA DE ALUMINIO CON JUNQUILLO ENCIMA DE ELLAS, MONTANTES EN ZONA CON VIDRIOS SUPERIORES CADA 1.20 METROS

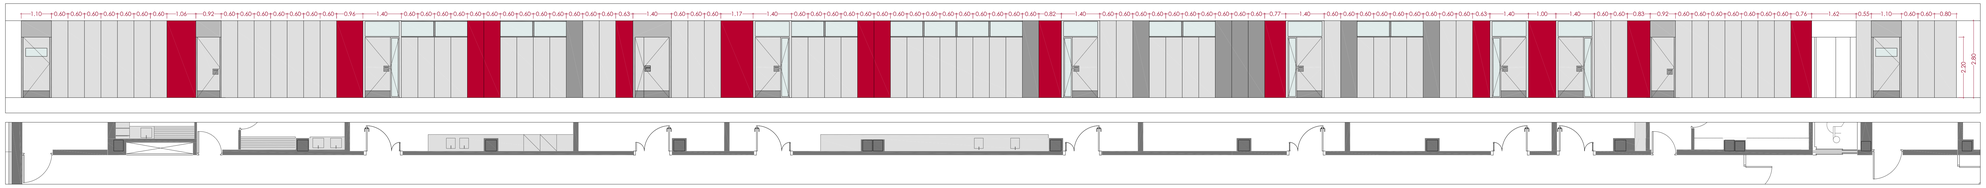

PLANO LEYENDA NIVEL 9.10M

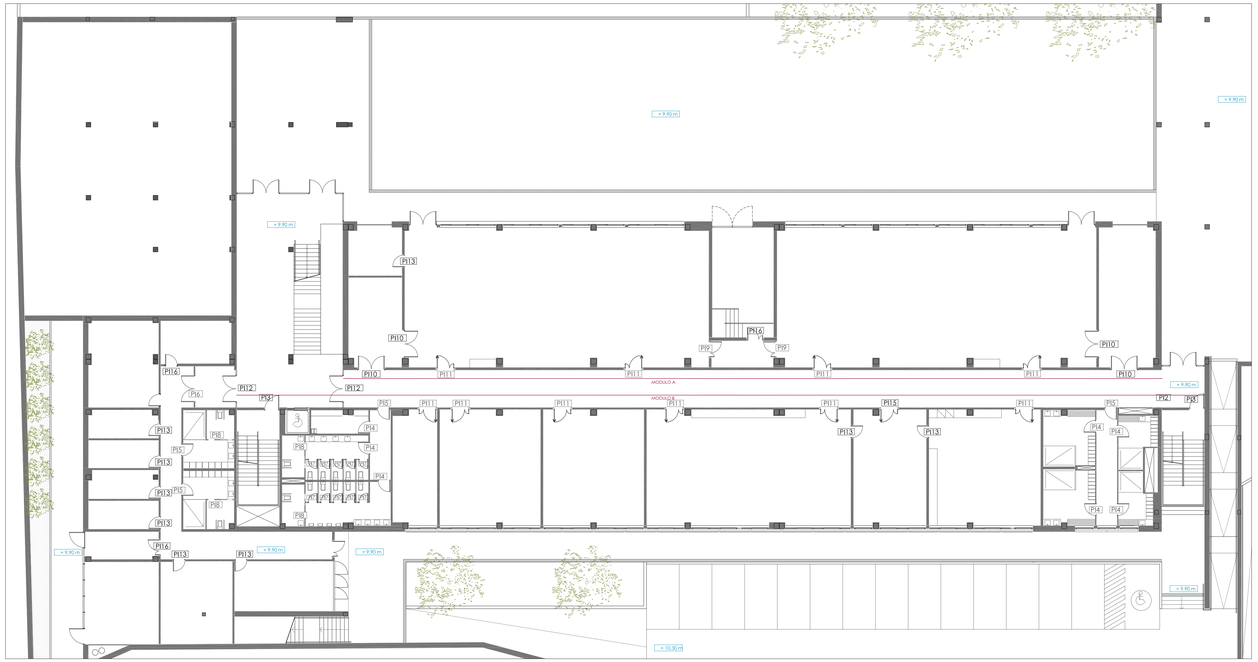

LEYENDA CARPINTERIA INTERIOR NIVEL 9.10

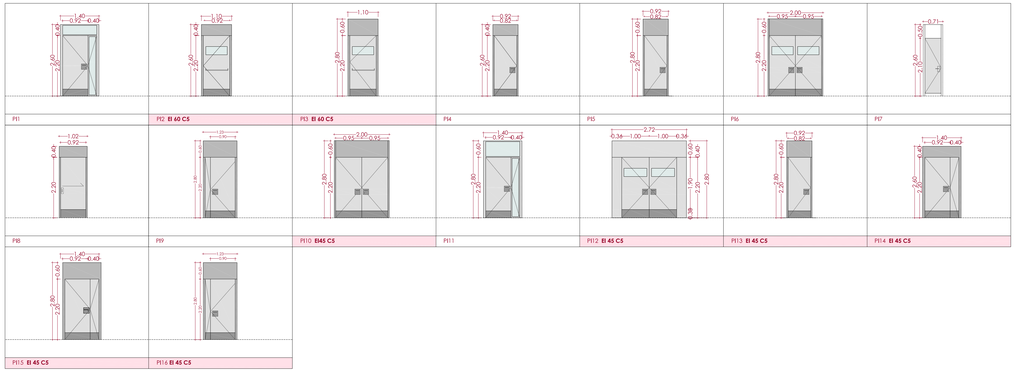

CONSEJERÍA DE EDUCACIÓN
D. G. DE CONTROL Y PLANIFICACIÓN Y ORDENACIÓN EDUCATIVA

SUPERVISADO

SUPERVISADO-
SERVICIO DE
CONSTRUCCIONES.C
ONSEJERÍA
EDUCACIÓN JCYL
Fecha supervisión
17/12/2021

PROYECTO DE EJECUCIÓN PARA LA CONSTRUCCIÓN DE UN EDIFICIO PARA CICLOS FORMATIVOS EN EL NUEVO INSTITUTO DE EDUCACIÓN SECUNDARIA DE SEGOVIA

PROMOTOR : JUNTA DE CASTILLA Y LEÓN. CONSEJERÍA DE EDUCACIÓN

SITUACIÓN : AVDA. VIA ROMA S/N Y C/ TERMINILLO 16. PARCELA "CASA DE GUARDAS"

UTE. LUIS FERREIRA VILLAR - CARLOS FERREIRA BORREGO

ARQUITECTOS: D. LUIS FERREIRA VILLAR
D. CARLOS FERREIRA BORREGO

Mc9

C. INTERIOR PL-1 NIVEL 9.90

E 1:75 | MAY21

C/ CORREHUELA 20-26 3ºA. 37001 SALAMANCA TFNO +34 923 264 932. WWW.FERREIRAARQUITECTOS.COM