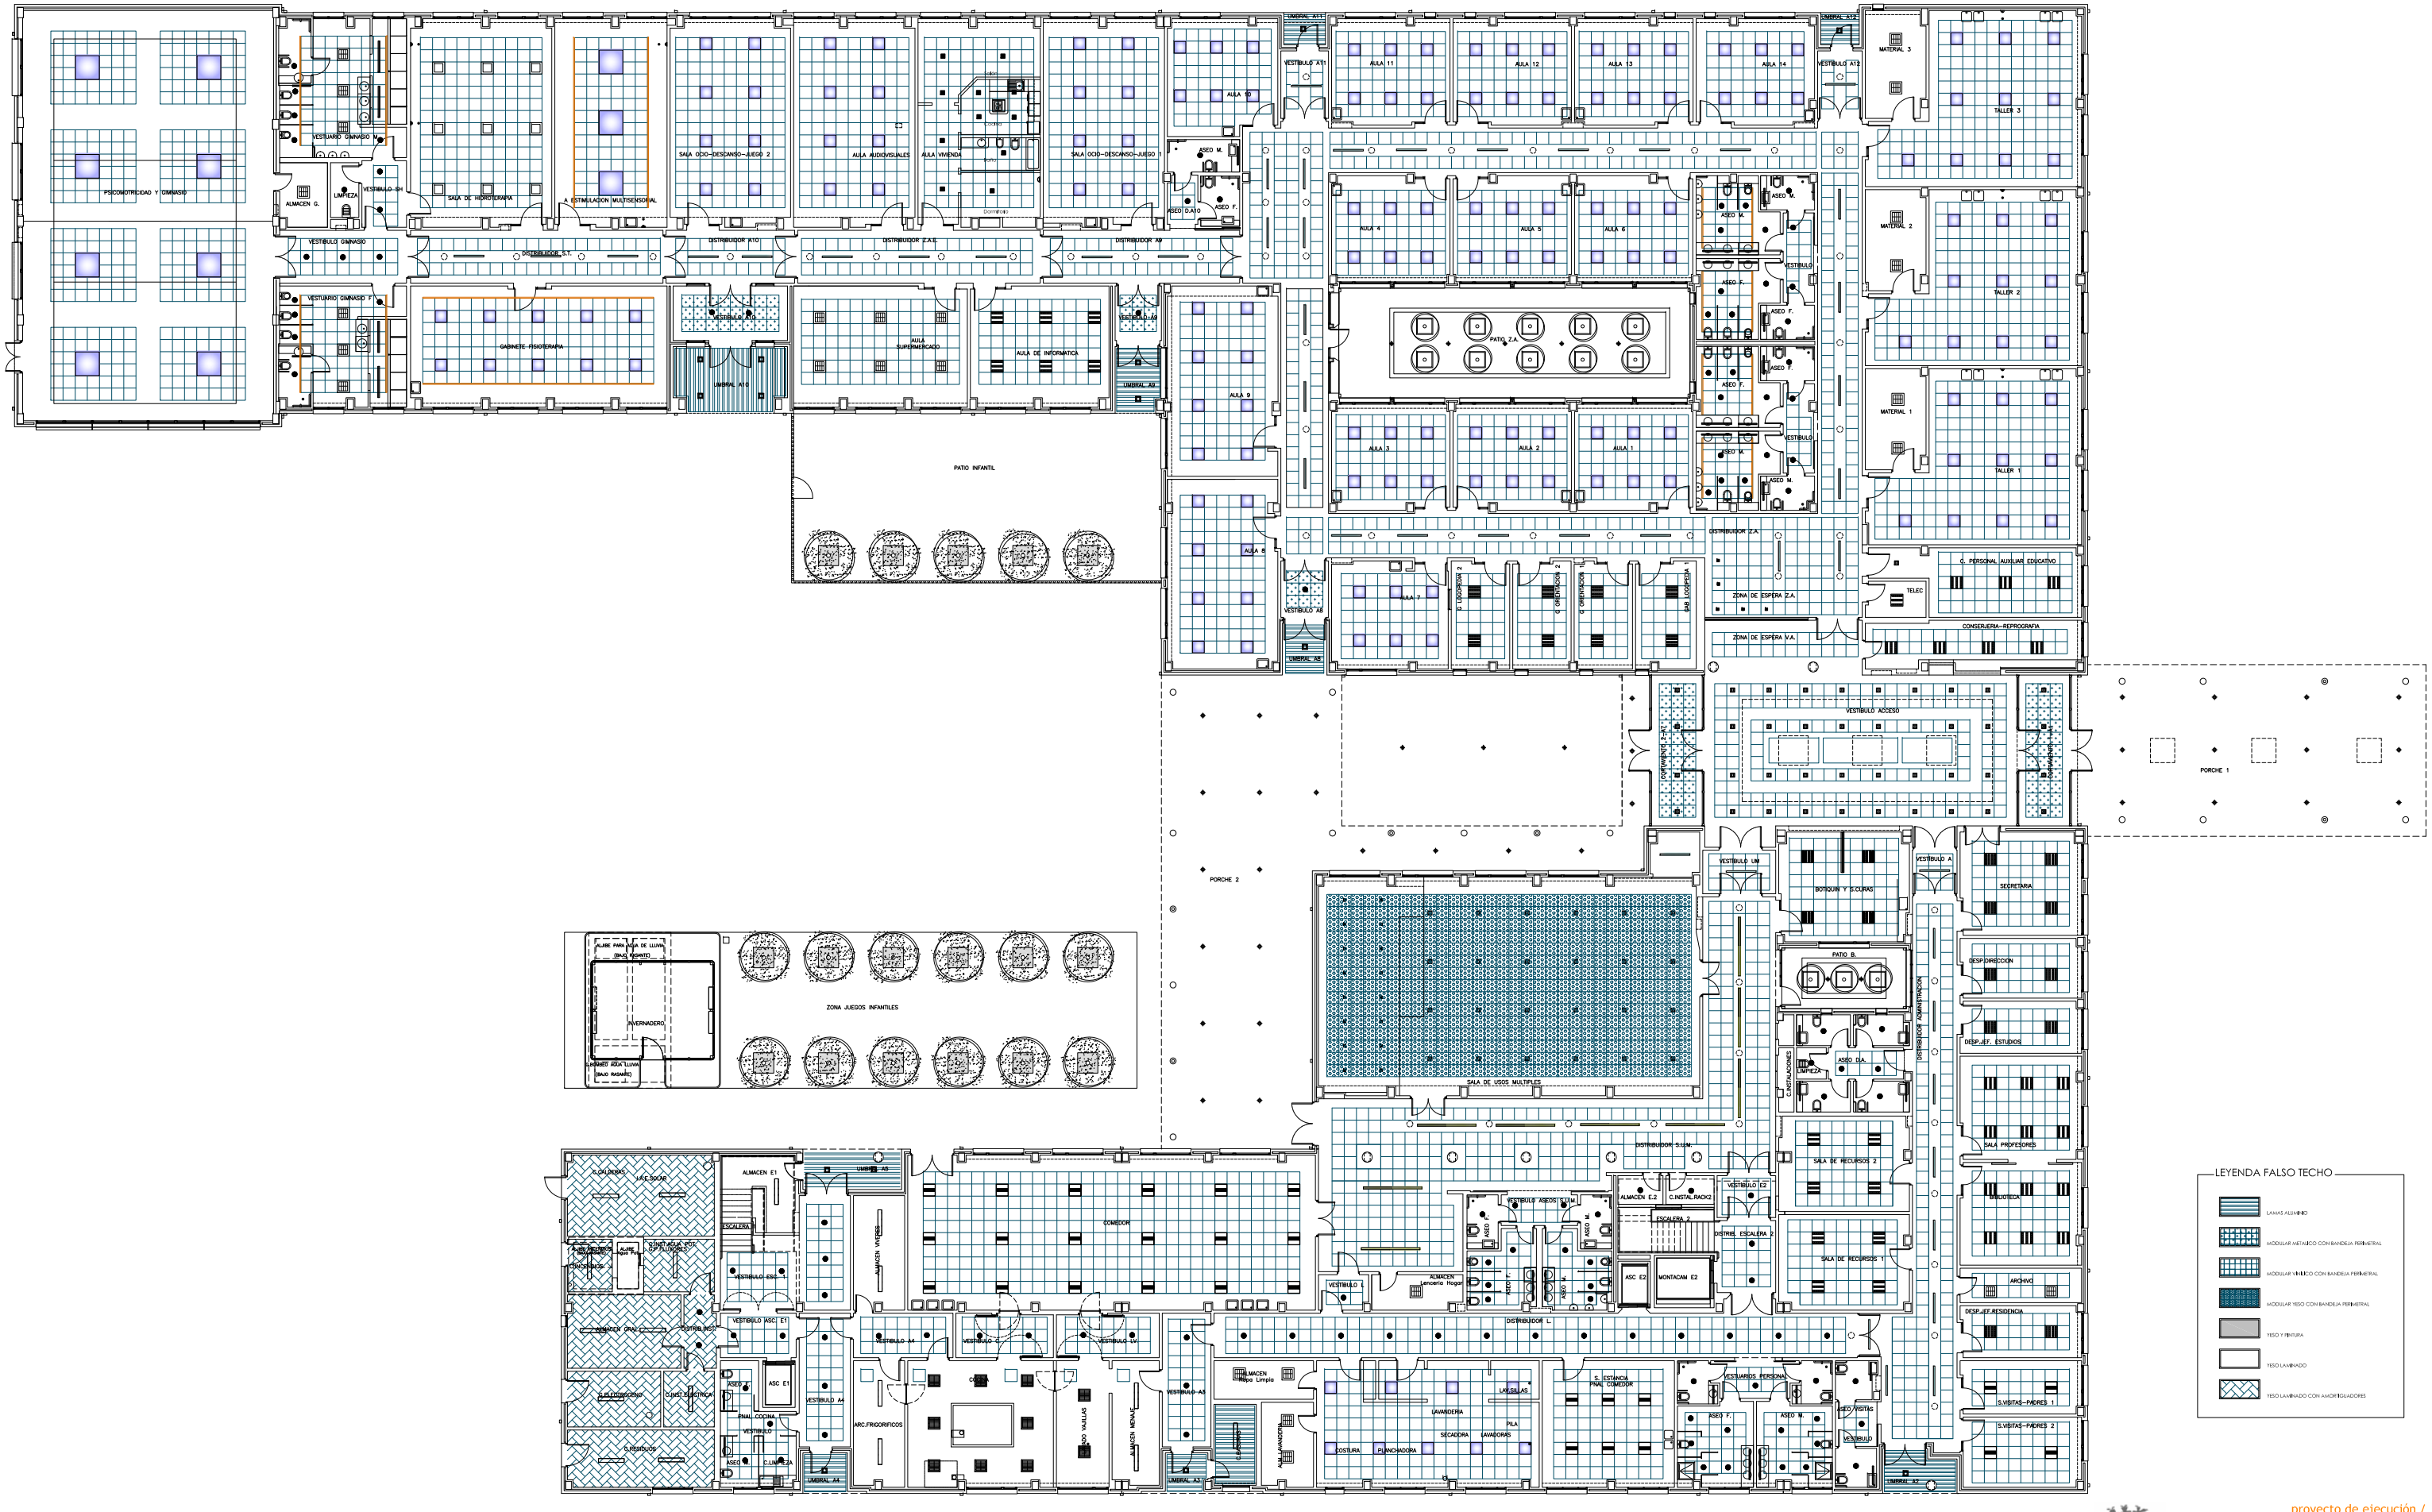

Planta Baja

proyecto de ejecución /

CENTRO DE EDUCACION ESPECIAL EN EL PLAN PARCIAL "COVARESA"/VALLADOLID

replanteo de techos / planta baja

A3

Junta de Castilla y León

arquitecto director
FAUSTO BUENO MESTRE

junio 2009 e: 1/100