



ALZADO B-B'



ALZADO C-C'

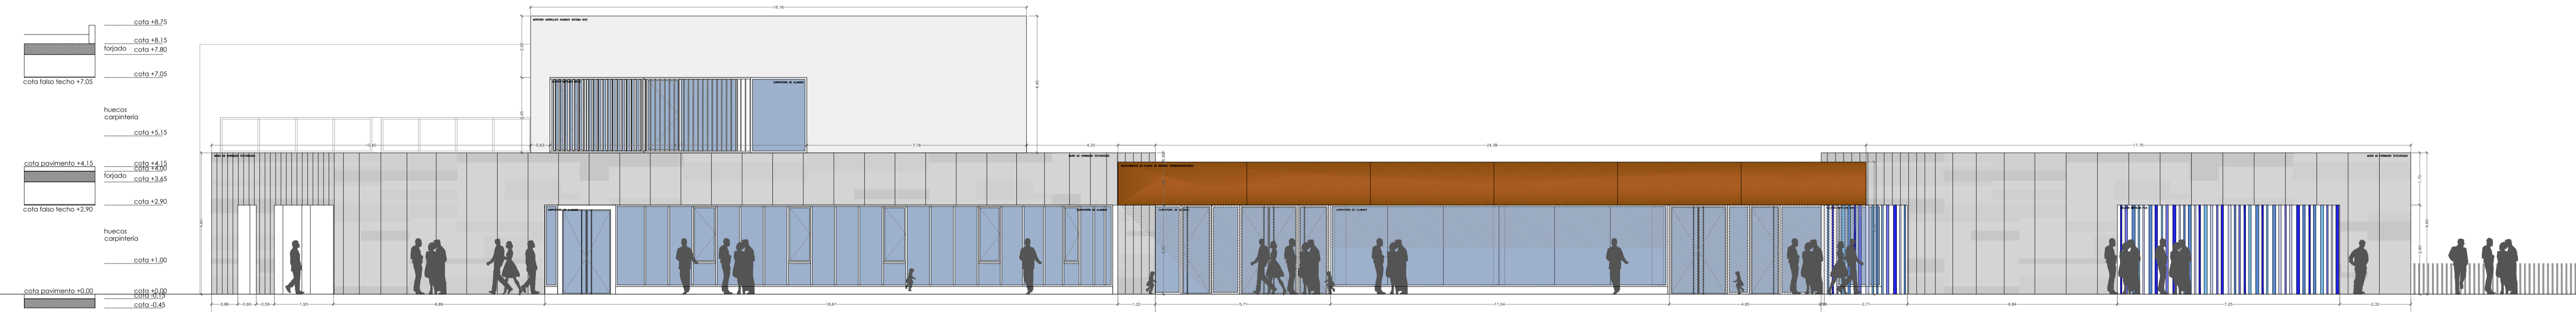

ALZADO C-C' - calle

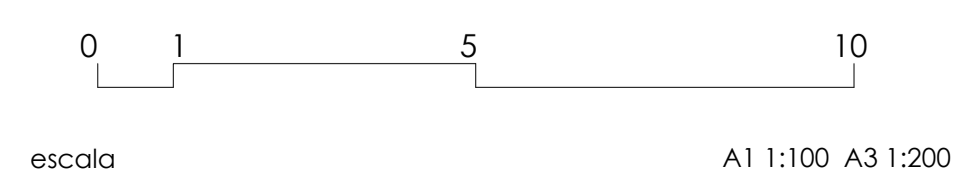

PROYECTO DE EJECUCIÓN PARA LA CONSTRUCCIÓN DEL COLEGIO DE EDUCACIÓN INFANTIL Y PRIMARIA EN BARRIO VILLIMAR DE BURGOS
 SITUACIÓN: PARCELA QL1-B U.A. U.E.S1.01 CAMINO DE LA PLATA SGR. DE 5605801 BURGOS
 EXPEDIENTE: A2018/000418 - junio 2019



arquitecto
 lorenzo muñoz vicente

PLANO DE ARQUITECTURA
 alzados y secciones 3

A09