

PLANTA BAJA

cota +4.00 cara superior forjado

cota +3.65 cara inferior forjado

cota +3.25


cota +2.90 falta techo

cota +1.90

cota +1.00

cota +0.30

cota +0.00

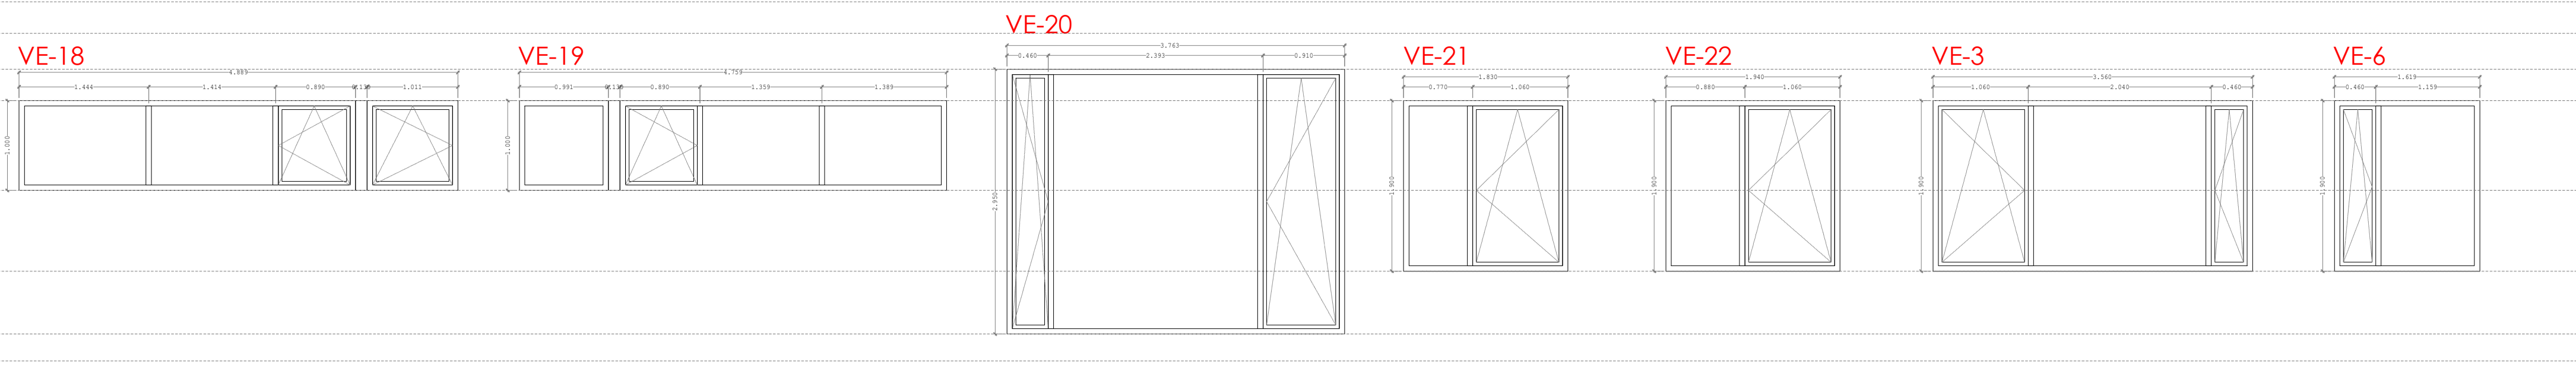

VE-18 1 UDS.
VENTANA 2 HOJAS PRACTICABLES + FIJO
CARPINTERIA DE ALUMINO CON ROTURA DE PUENTE TERMICO ACRISTALAMIENTO DOBLE S.E.M.

VE-19 1 UDS.
VENTANA 2 HOJAS PRACTICABLES + FIJO
CARPINTERIA DE ALUMINO CON ROTURA DE PUENTE TERMICO ACRISTALAMIENTO DOBLE S.E.M.

VE-20 4 UDS.
VENTANA 1 HOJA PRACTICABLE + FIJO
CARPINTERIA DE ALUMINO CON ROTURA DE PUENTE TERMICO ACRISTALAMIENTO DOBLE S.E.M.

VE-21 1 UDS.
VENTANA 1 HOJA PRACTICABLE + FIJO
CARPINTERIA DE ALUMINO CON ROTURA DE PUENTE TERMICO ACRISTALAMIENTO DOBLE S.E.M.

VE-22 1 UDS.
VENTANA 1 HOJA PRACTICABLE + FIJO
CARPINTERIA DE ALUMINO CON ROTURA DE PUENTE TERMICO ACRISTALAMIENTO DOBLE S.E.M.

VE-3 10 UDS.
VENTANA 2 HOJAS PRACTICABLES + FIJO
CARPINTERIA DE ALUMINO CON ROTURA DE PUENTE TERMICO ACRISTALAMIENTO DOBLE S.E.M.

VE-6 3 UDS.
VENTANA 1 HOJA PRACTICABLE + FIJO
CARPINTERIA DE ALUMINO CON ROTURA DE PUENTE TERMICO ACRISTALAMIENTO DOBLE S.E.M.

PLANTA BAJA

cota +4.00 cara superior forjado

cota +3.65 cara inferior forjado

cota +3.25


cota +2.90 falta techo

cota +1.90

cota +1.00

cota +0.30

cota +0.00

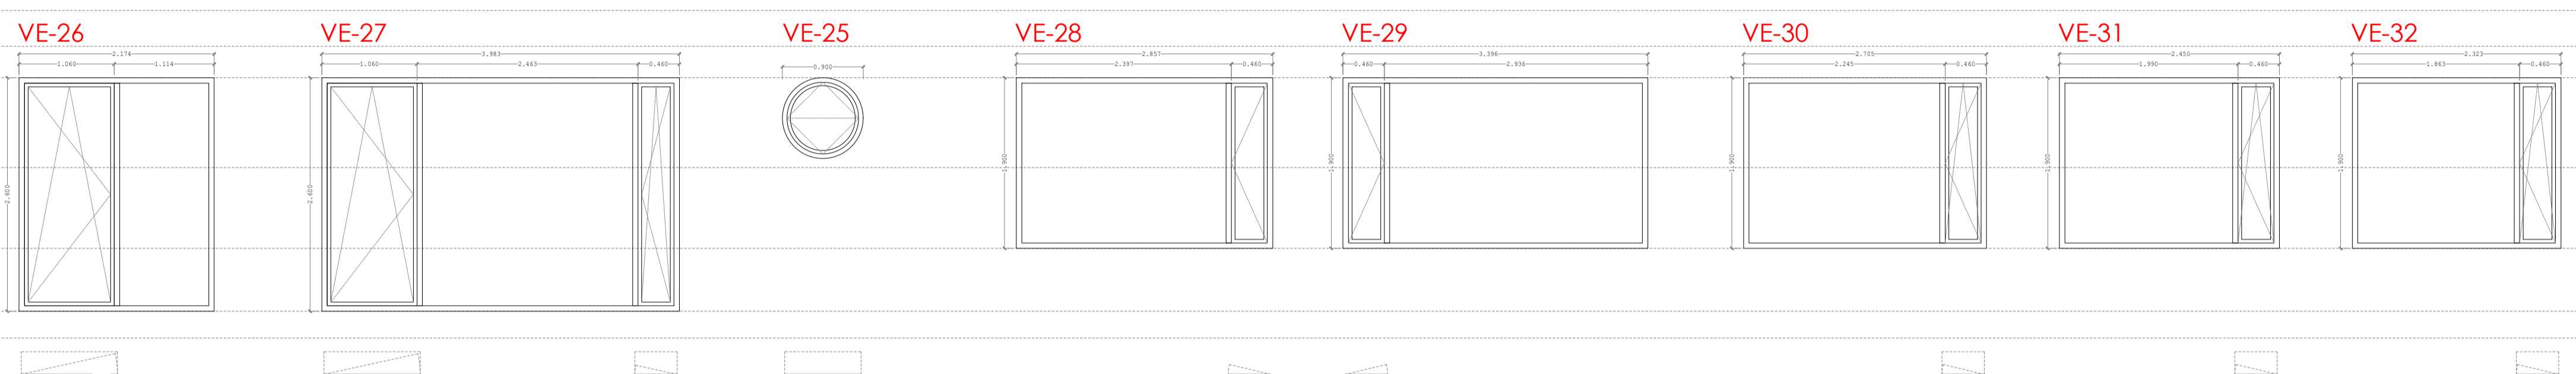

VE-26 1 UDS.
VENTANA 1 HOJA PRACTICABLE + FIJO
CARPINTERIA DE ALUMINO CON ROTURA DE PUENTE TERMICO ACRISTALAMIENTO DOBLE S.E.M.

VE-27 1 UDS.
VENTANA 2 HOJAS PRACTICABLES + FIJO
CARPINTERIA DE ALUMINO CON ROTURA DE PUENTE TERMICO ACRISTALAMIENTO DOBLE S.E.M.

VE-25 1 UDS.
VENTANA 1 HOJA PRACTICABLE
CARPINTERIA DE ALUMINO CON ROTURA DE PUENTE TERMICO ACRISTALAMIENTO DOBLE S.E.M.

VE-28 2 UDS.
VENTANA 1 HOJA PRACTICABLE + FIJO
CARPINTERIA DE ALUMINO CON ROTURA DE PUENTE TERMICO ACRISTALAMIENTO DOBLE S.E.M.

VE-29 2 UDS.
VENTANA 1 HOJA PRACTICABLE + FIJO
CARPINTERIA DE ALUMINO CON ROTURA DE PUENTE TERMICO ACRISTALAMIENTO DOBLE S.E.M.

VE-30 1 UDS.
VENTANA 1 HOJA PRACTICABLE + FIJO
CARPINTERIA DE ALUMINO CON ROTURA DE PUENTE TERMICO ACRISTALAMIENTO DOBLE S.E.M.

VE-31 4 UDS.
VENTANA 1 HOJA PRACTICABLE + FIJO
CARPINTERIA DE ALUMINO CON ROTURA DE PUENTE TERMICO ACRISTALAMIENTO DOBLE S.E.M.

VE-32 2 UDS.
VENTANA 1 HOJA PRACTICABLE + FIJO
CARPINTERIA DE ALUMINO CON ROTURA DE PUENTE TERMICO ACRISTALAMIENTO DOBLE S.E.M.

PLANTA BAJA

cota +4.00 cara superior forjado

cota +3.65 cara inferior forjado

cota +3.25


cota +2.90 falta techo

cota +1.90

cota +1.00

cota +0.30

cota +0.00

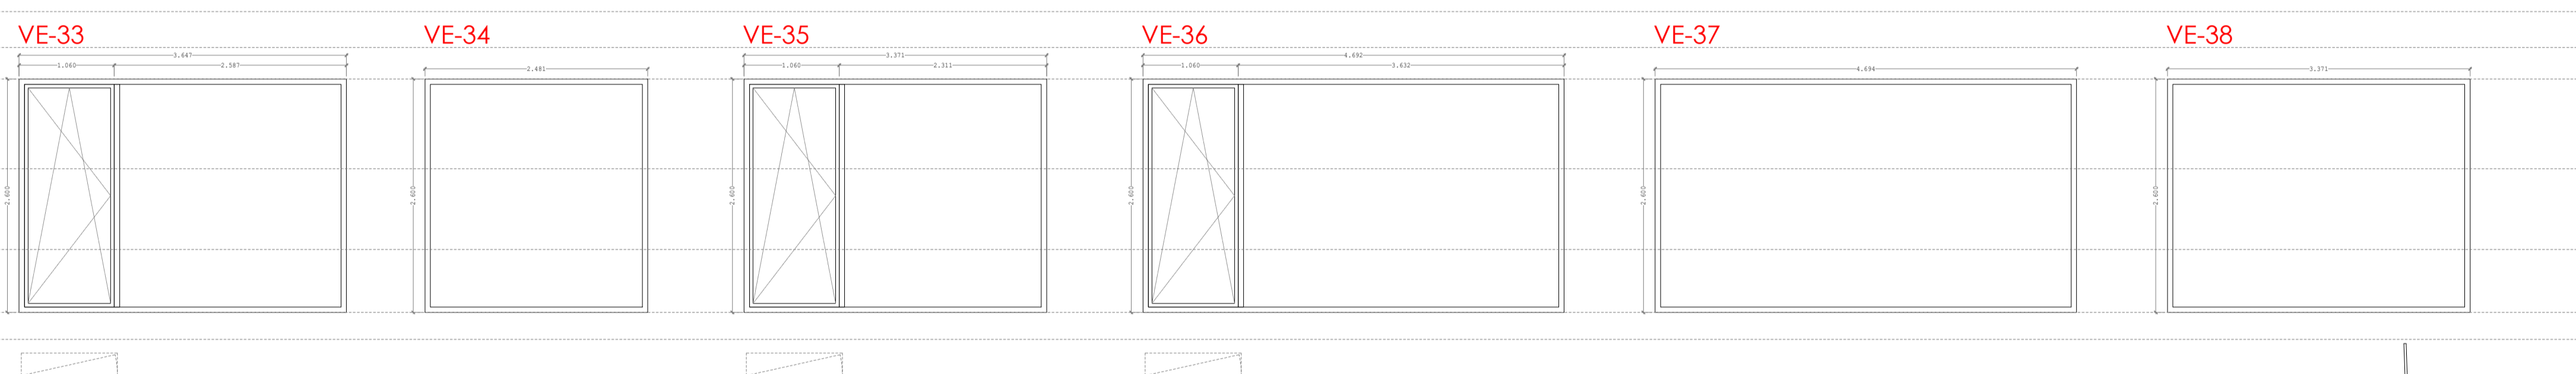

VE-33 2 UDS.
VENTANA 1 HOJA PRACTICABLE + FIJO
CARPINTERIA DE ALUMINO CON ROTURA DE PUENTE TERMICO ACRISTALAMIENTO DOBLE S.E.M.

VE-34 1 UDS.
VENTANA FIJA
CARPINTERIA DE ALUMINO CON ROTURA DE PUENTE TERMICO ACRISTALAMIENTO DOBLE S.E.M.


VE-35 1 UDS.
VENTANA 1 HOJA PRACTICABLE + FIJO
CARPINTERIA DE ALUMINO CON ROTURA DE PUENTE TERMICO ACRISTALAMIENTO DOBLE S.E.M.

VE-36 1 UDS.
VENTANA 1 HOJA PRACTICABLE + FIJO
CARPINTERIA DE ALUMINO CON ROTURA DE PUENTE TERMICO ACRISTALAMIENTO DOBLE S.E.M.




VE-37 1 UDS.
VENTANA FIJA
CARPINTERIA DE ALUMINO CON ROTURA DE PUENTE TERMICO ACRISTALAMIENTO DOBLE S.E.M.

VE-38 1 UDS.
VENTANA FIJA
CARPINTERIA DE ALUMINO CON ROTURA DE PUENTE TERMICO ACRISTALAMIENTO DOBLE S.E.M.

sección horizontal

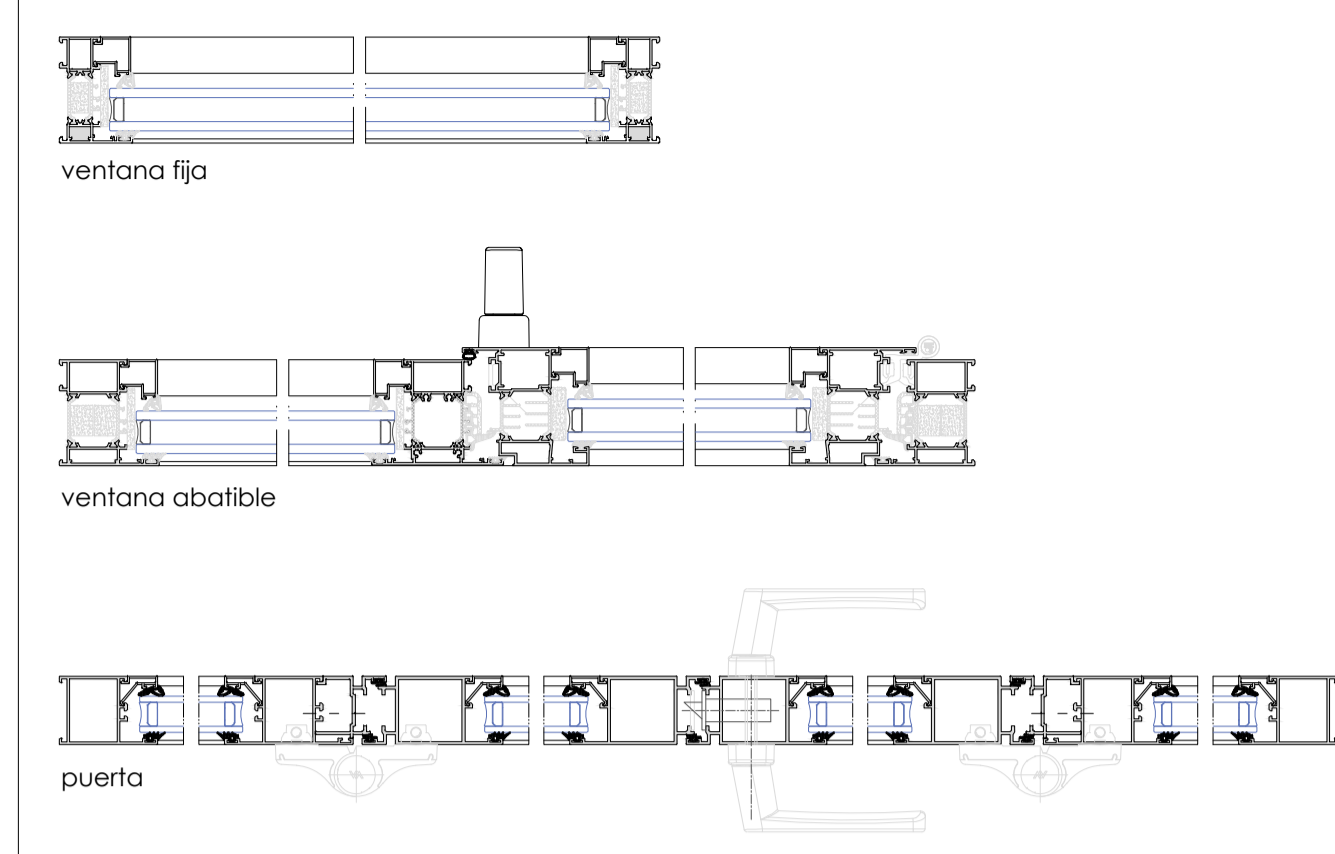

sección vertical

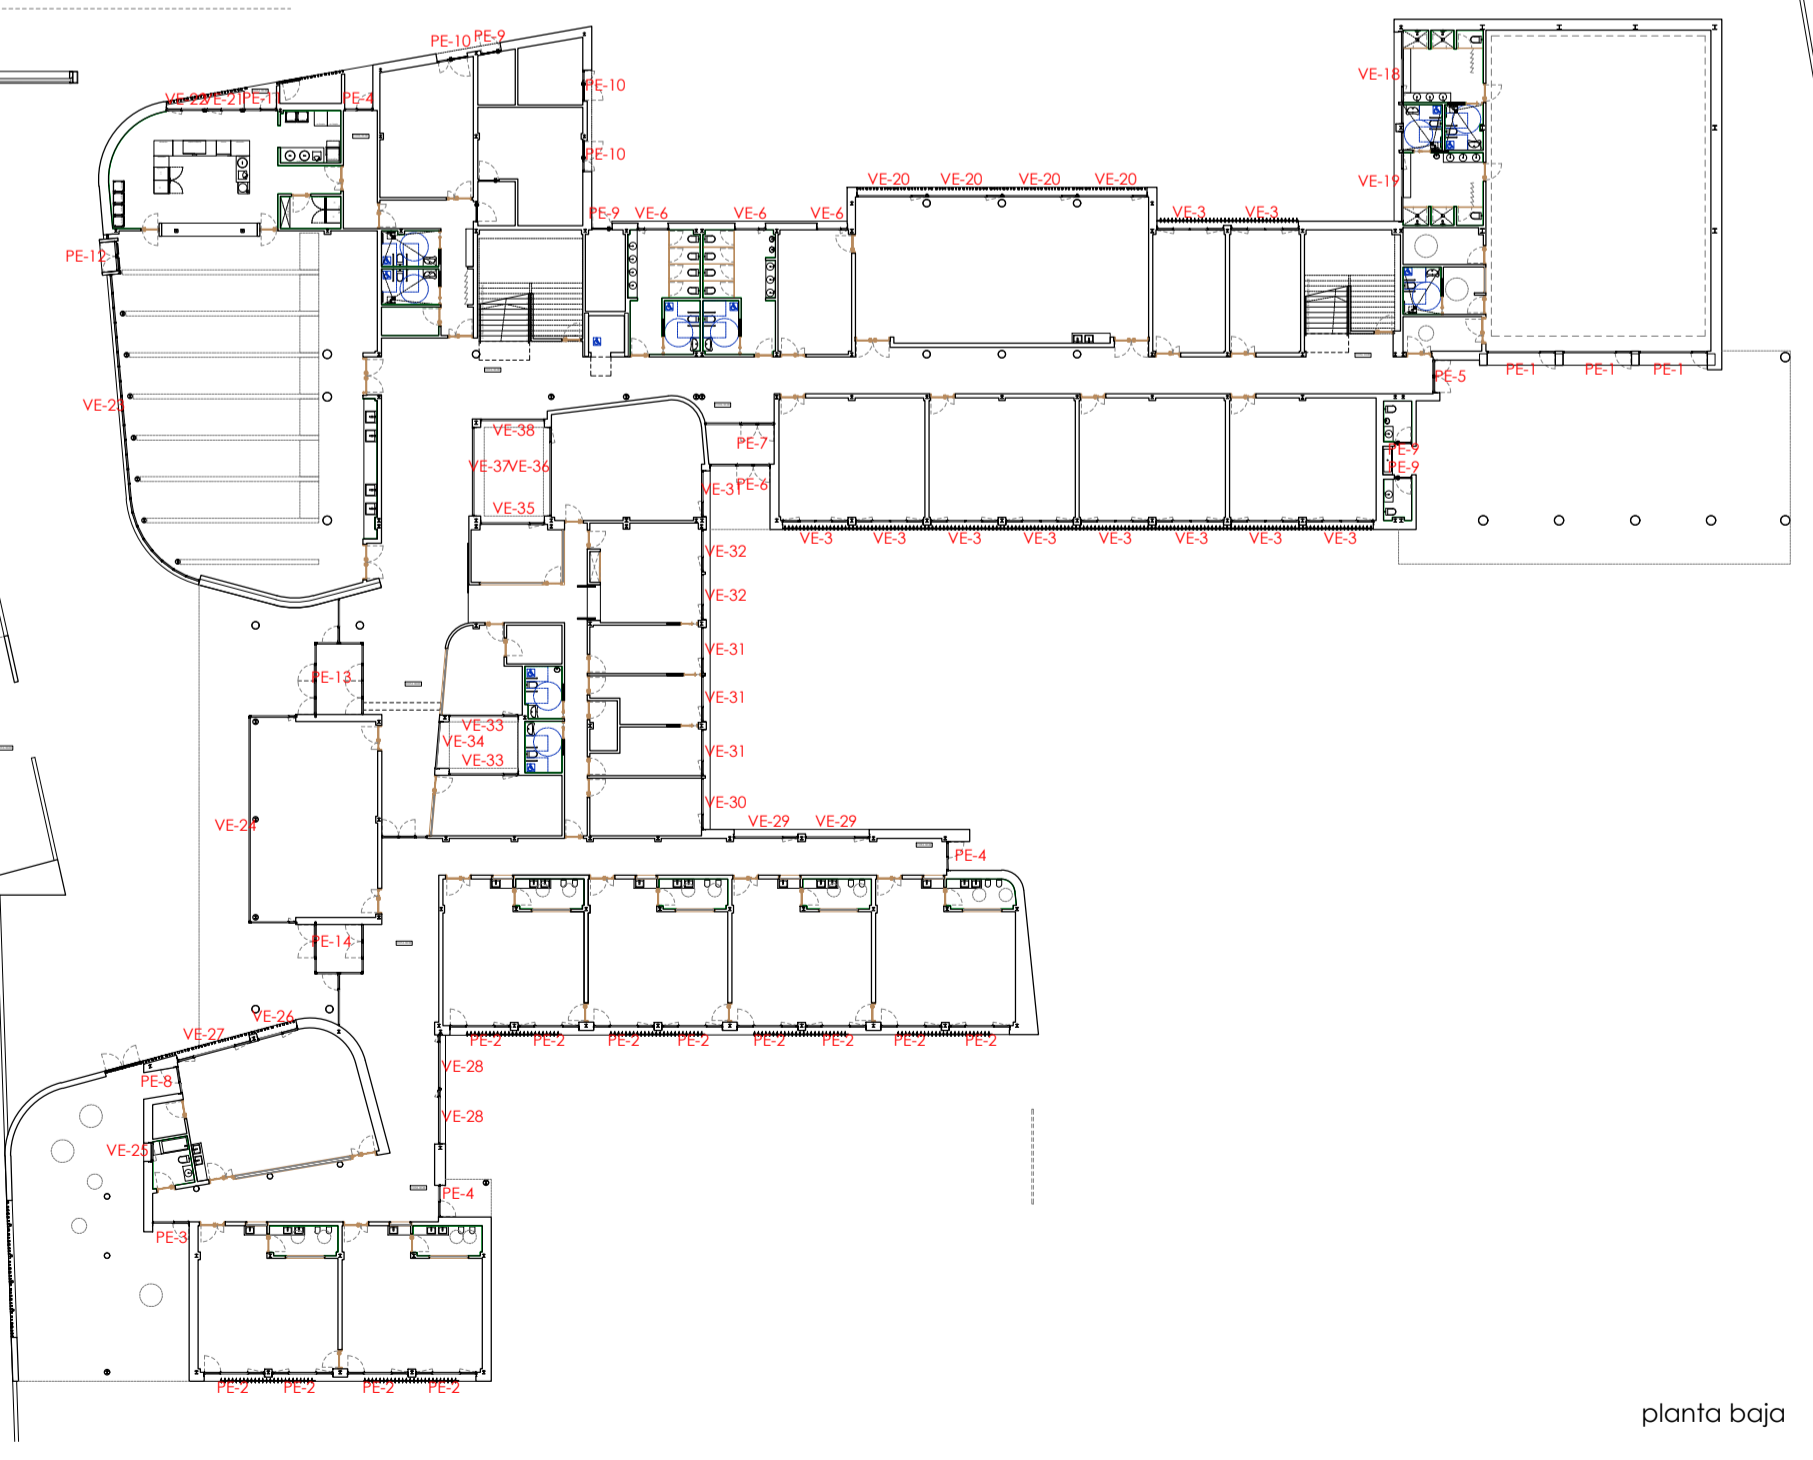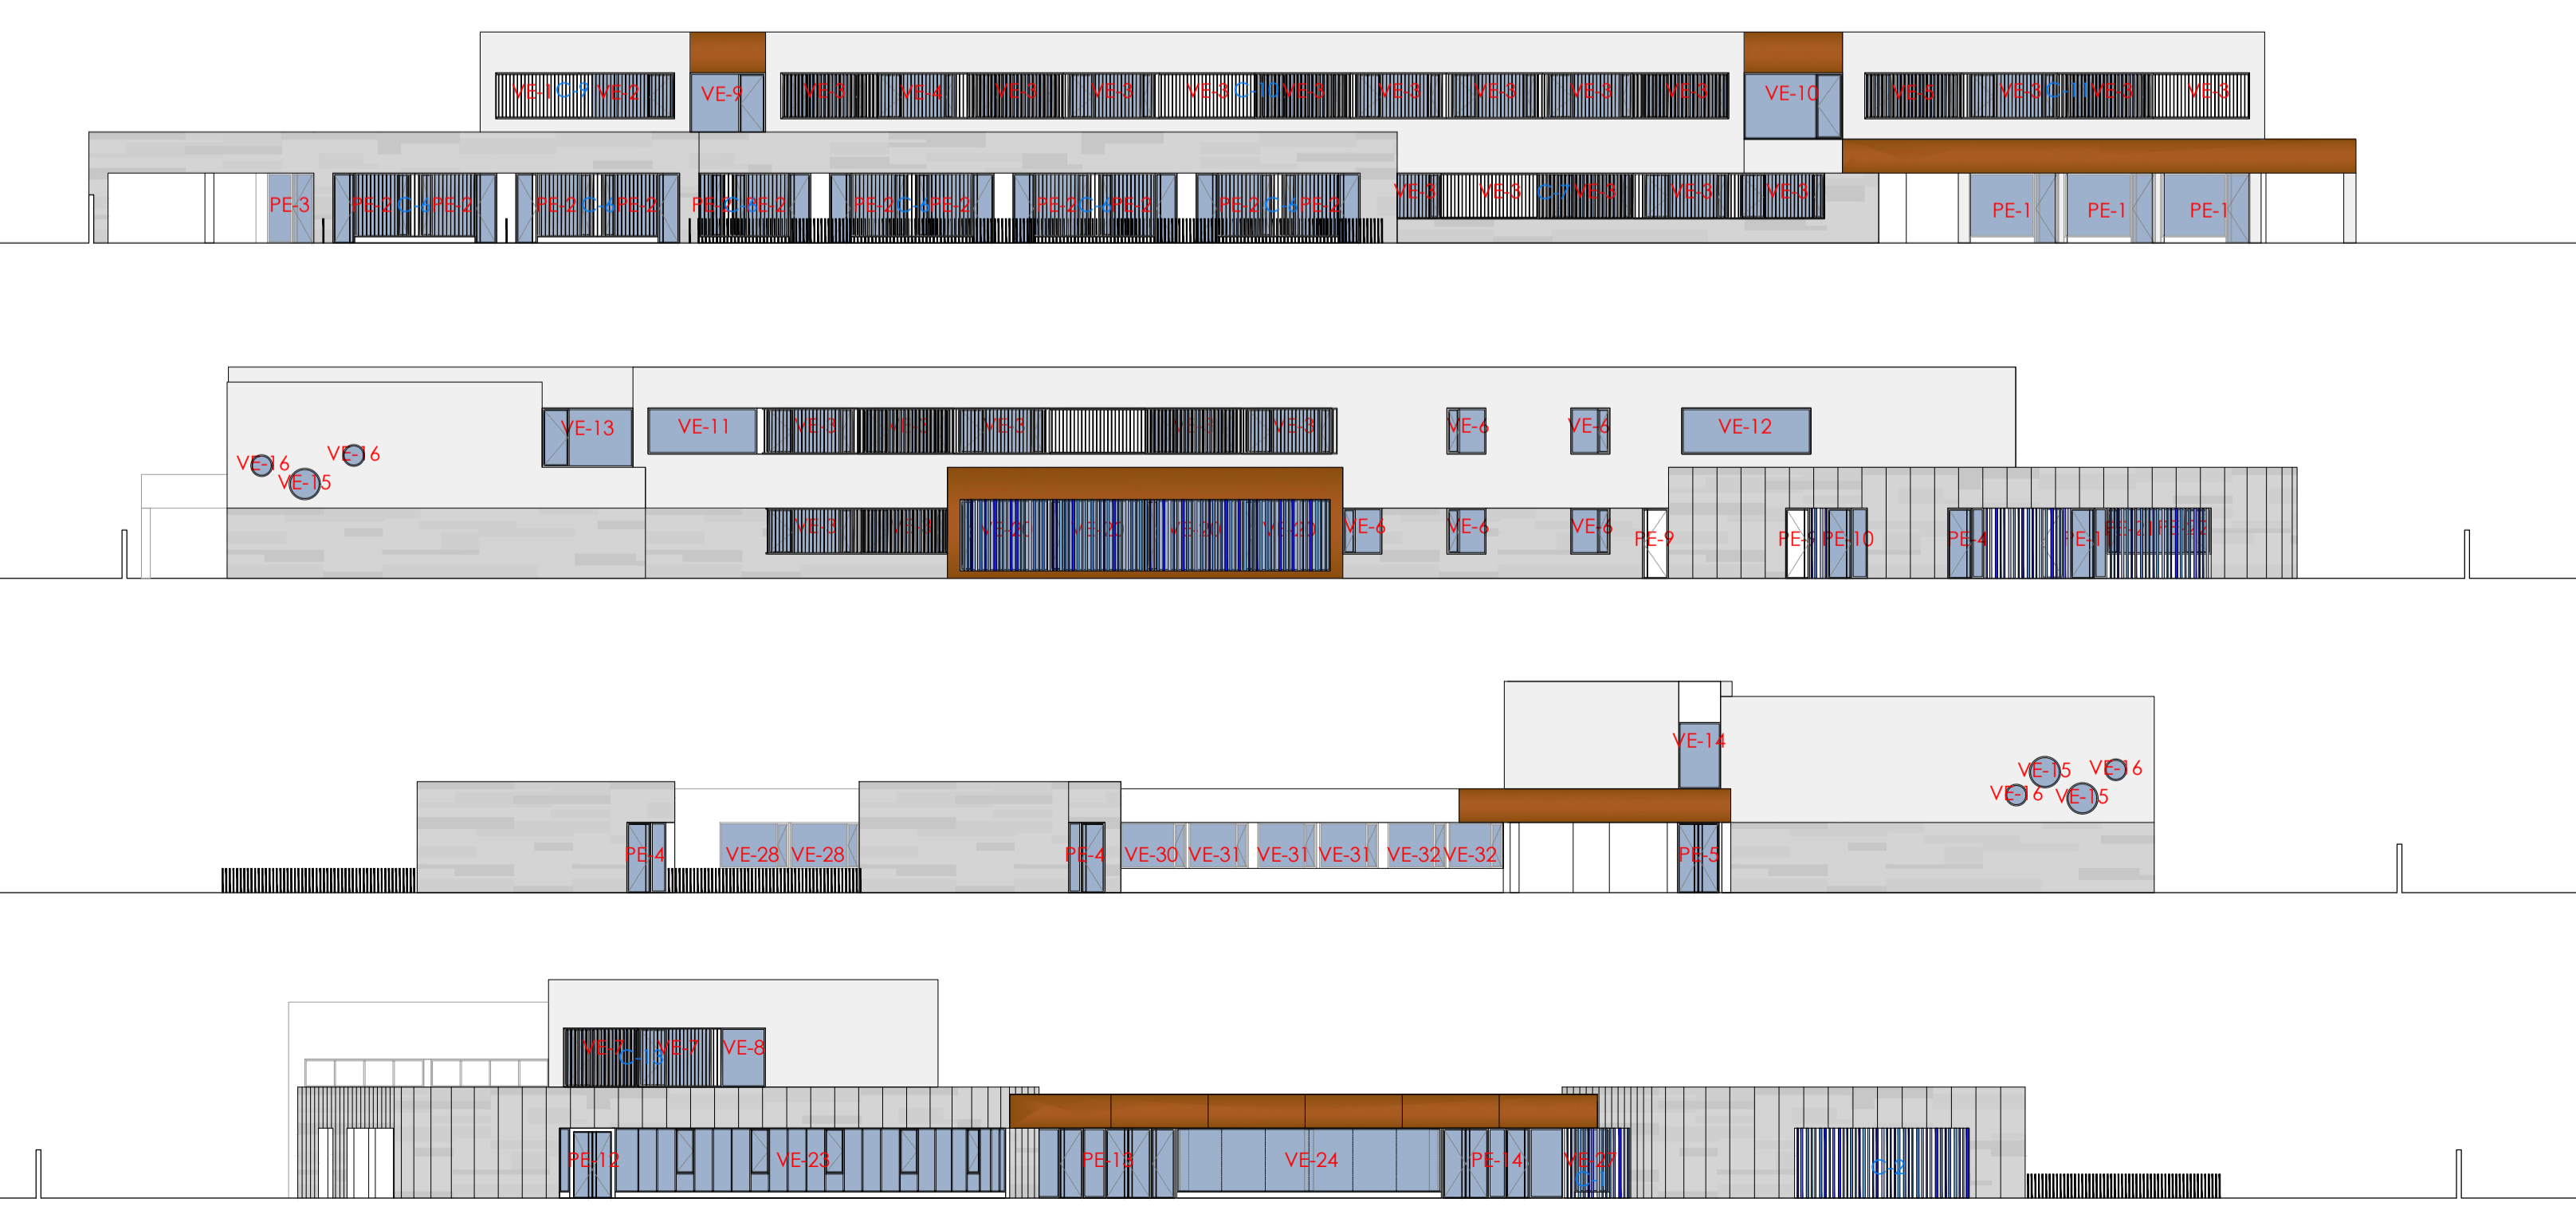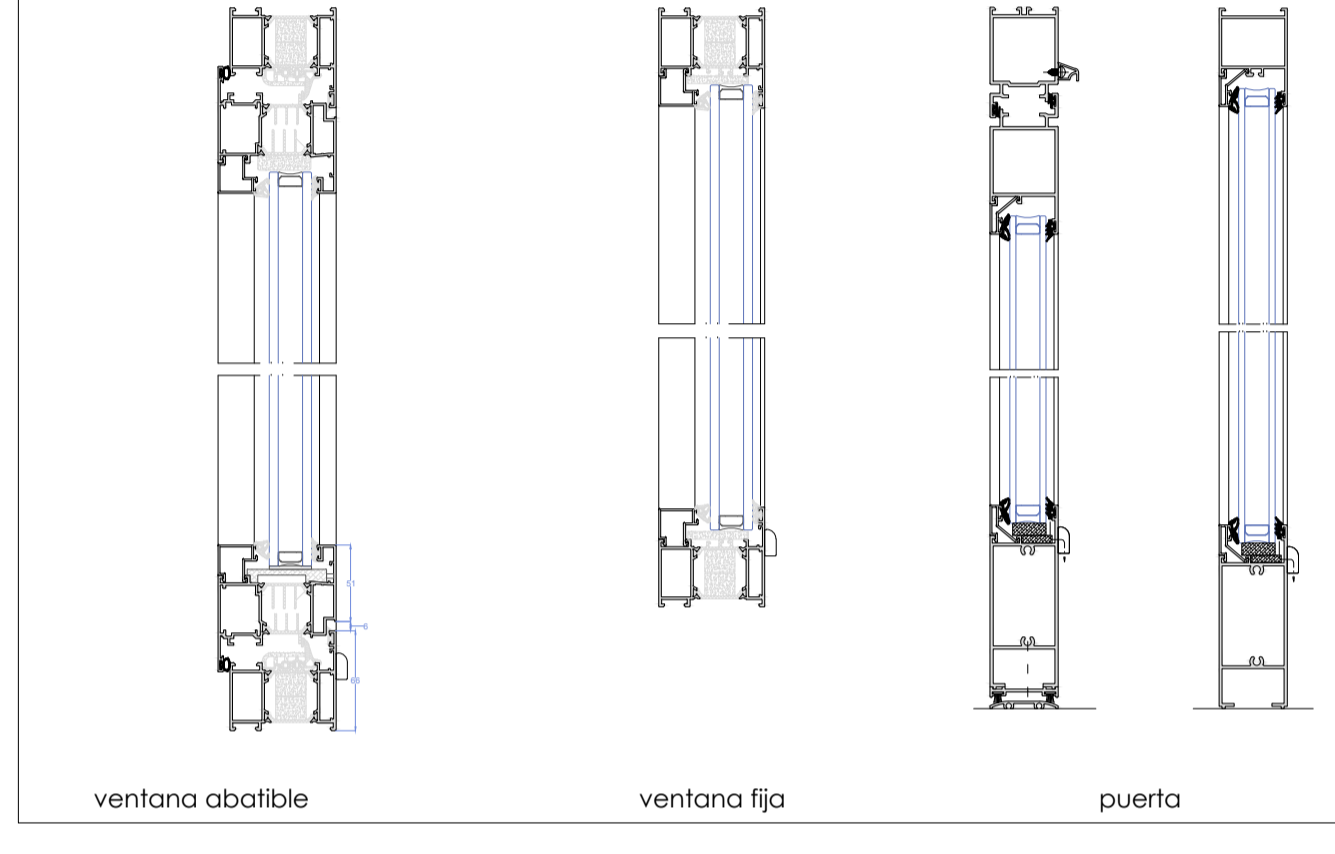

planta baja

PROYECTO DE EJECUCIÓN PARA LA CONSTRUCCIÓN DEL COLEGIO DE EDUCACIÓN INFANTIL Y PRIMARIA EN BARRIO VILLIMAR DE BURGOS
SITUACIÓN: PARCELA QL1-B U.A. U.E.S1.01 CAMINO DE LA PLATA SGR. DE 5605801 BURGOS
EXPEDIENTE: A2018/000418 - junio 2019

