



LEYENDA



- RECORRIDO DE EVACUACIÓN
- ORIGEN DE EVACUACIÓN
- SALIDA DE EDIFICIO - SALIDA DE PLANTA
- PUNTO RECORRIDO ALTERNATIVO
- OCUPACIÓN ESTIMADA DE CADA LOCAL
- OCUPACIÓN RECORRIDO
- OCUPACIÓN ESTIMADA
- CAPACIDAD DE EVACUACIÓN
- OCUPACIÓN ESTIMADA POR ZONAS
- EXTINTOR MANUAL DE CO2
- EXTINTOR MANUAL DE EFICACIA 21A-113B
- BOCA DE INCENDIOS EQUIPADA
- ALUMBRADO EMERGENCIA
- PARED DELIMITADORA LOCAL DE RIESGO ESPECIAL RESISTENCIA AL FUEGO EXIGIDA
- INSTALCIÓN DE ALARMA - CENTRAL DE INCENDIOS
- PULSADOR DE INCENDIOS
- SIRENA BITONAL
- ESPACIO EXTERIOR SEGURO
- ÁREA DE APROXIMACIÓN BOMBEROS

SEÑALIZACIÓN

SALIDA DE RECINTO	EXTINTOR
BOCA DE INCENDIO EQUIPADA	PULSADOR DE ALARMA
SIN SALIDA	NO UTILIZAR EN CASO DE EMERGENCIA

SECTORES DE INCENDIO

- SECTOR DE INCENDIO 1 - (USO DOCENTE-ADMINISTRATIVO) - PLANTA BAJA Y PRIMERA
- LOCALES DE RIESGO ESPECIAL - (INSTALACIONES)

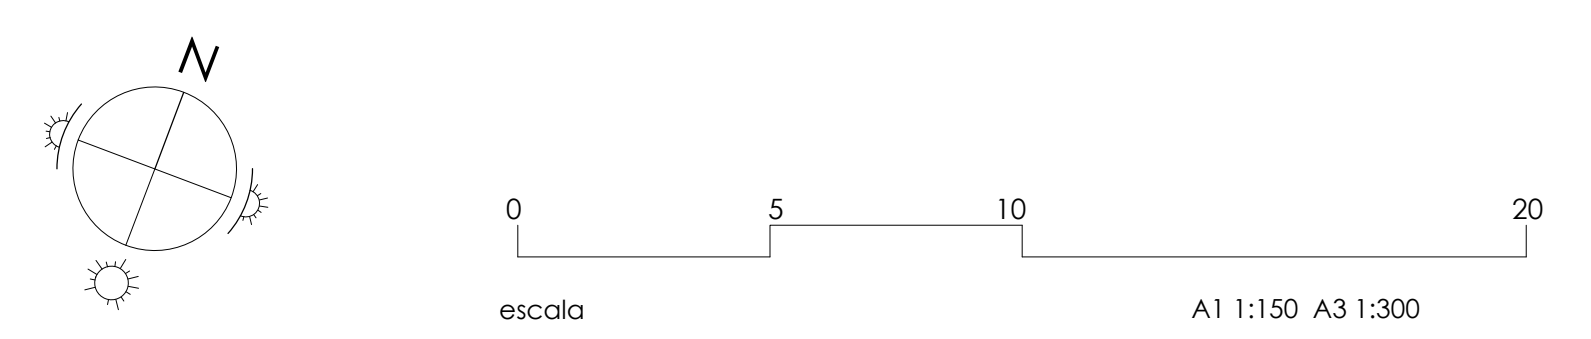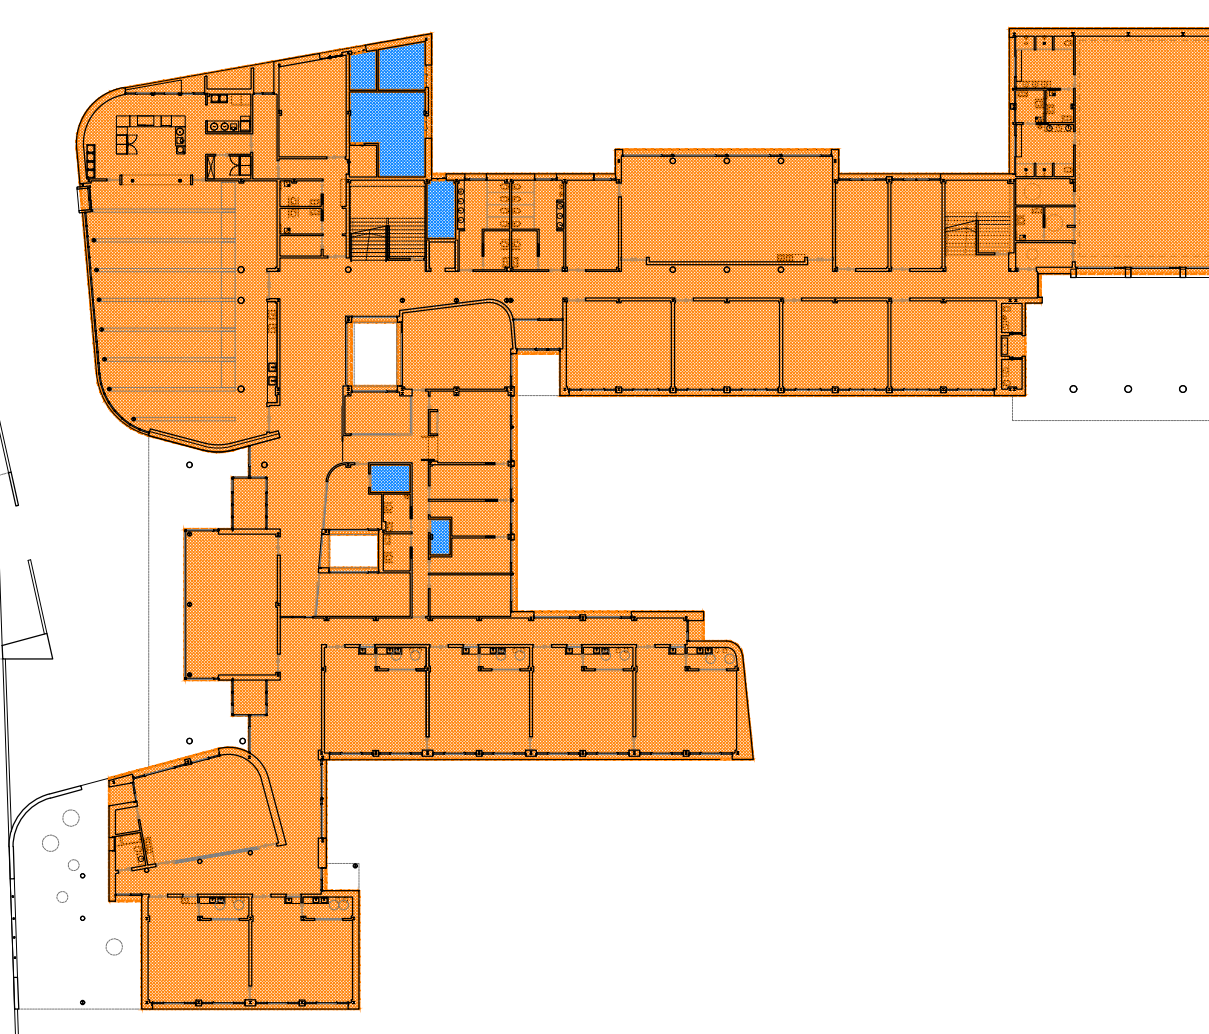

PROYECTO DE EJECUCIÓN PARA LA CONSTRUCCIÓN DEL COLEGIO DE EDUCACIÓN INFANTIL Y PRIMARIA EN BARRIO VILLIMAR DE BURGOS
 SITUACIÓN: PARCELA QL1-B U.A. U.E.S1.01 CAMINO DE LA PLATA SGR. DE 5605801 BURGOS
 EXPEDIENTE: A2018/000418 - junio 2019