

LEYENDA P.C.I.



- EXTINTOR MANUAL DE CO2
- EXTINTOR MANUAL DE EFICACIA 21A-113B
- BOCA DE INCENDIOS EQUIPADA
- INSTALACIÓN DE ALARMA
- PULSADOR DE INCENDIOS
- SIRENA BIFONAL
- SIRENA BIFONAL ÓPTICO-ACÚSTICA EXTERIOR
- ALUMBRADO DE EMERGENCIA

SEÑALIZACIÓN

- SALIDA DE RECINTO
- BOCA DE INCENDIO EQUIPADA
- EXTINTOR
- PULSADOR DE ALARMA

LEYENDA INSTALACIÓN PCI

- CONTADOR GENERAL
- COMPENSADOR
- BOMBA CENTRIFUGA
- MANOMETRO
- VALVULA DE CORTE DE MARIPOSA
- LLAVE DE COMPUERTA
- VALVULA DE REGULACION NORMALMENTE CERRARADA
- VALVULA DE RETENCION
- LLAVE DE SEGURIDAD

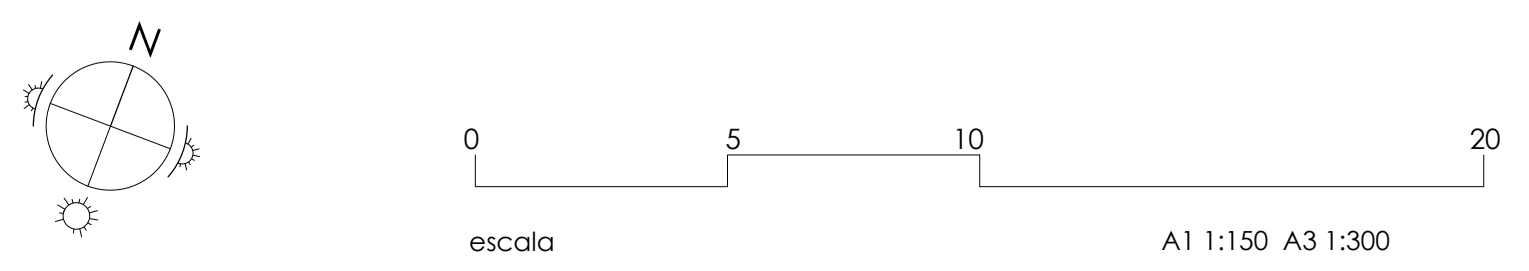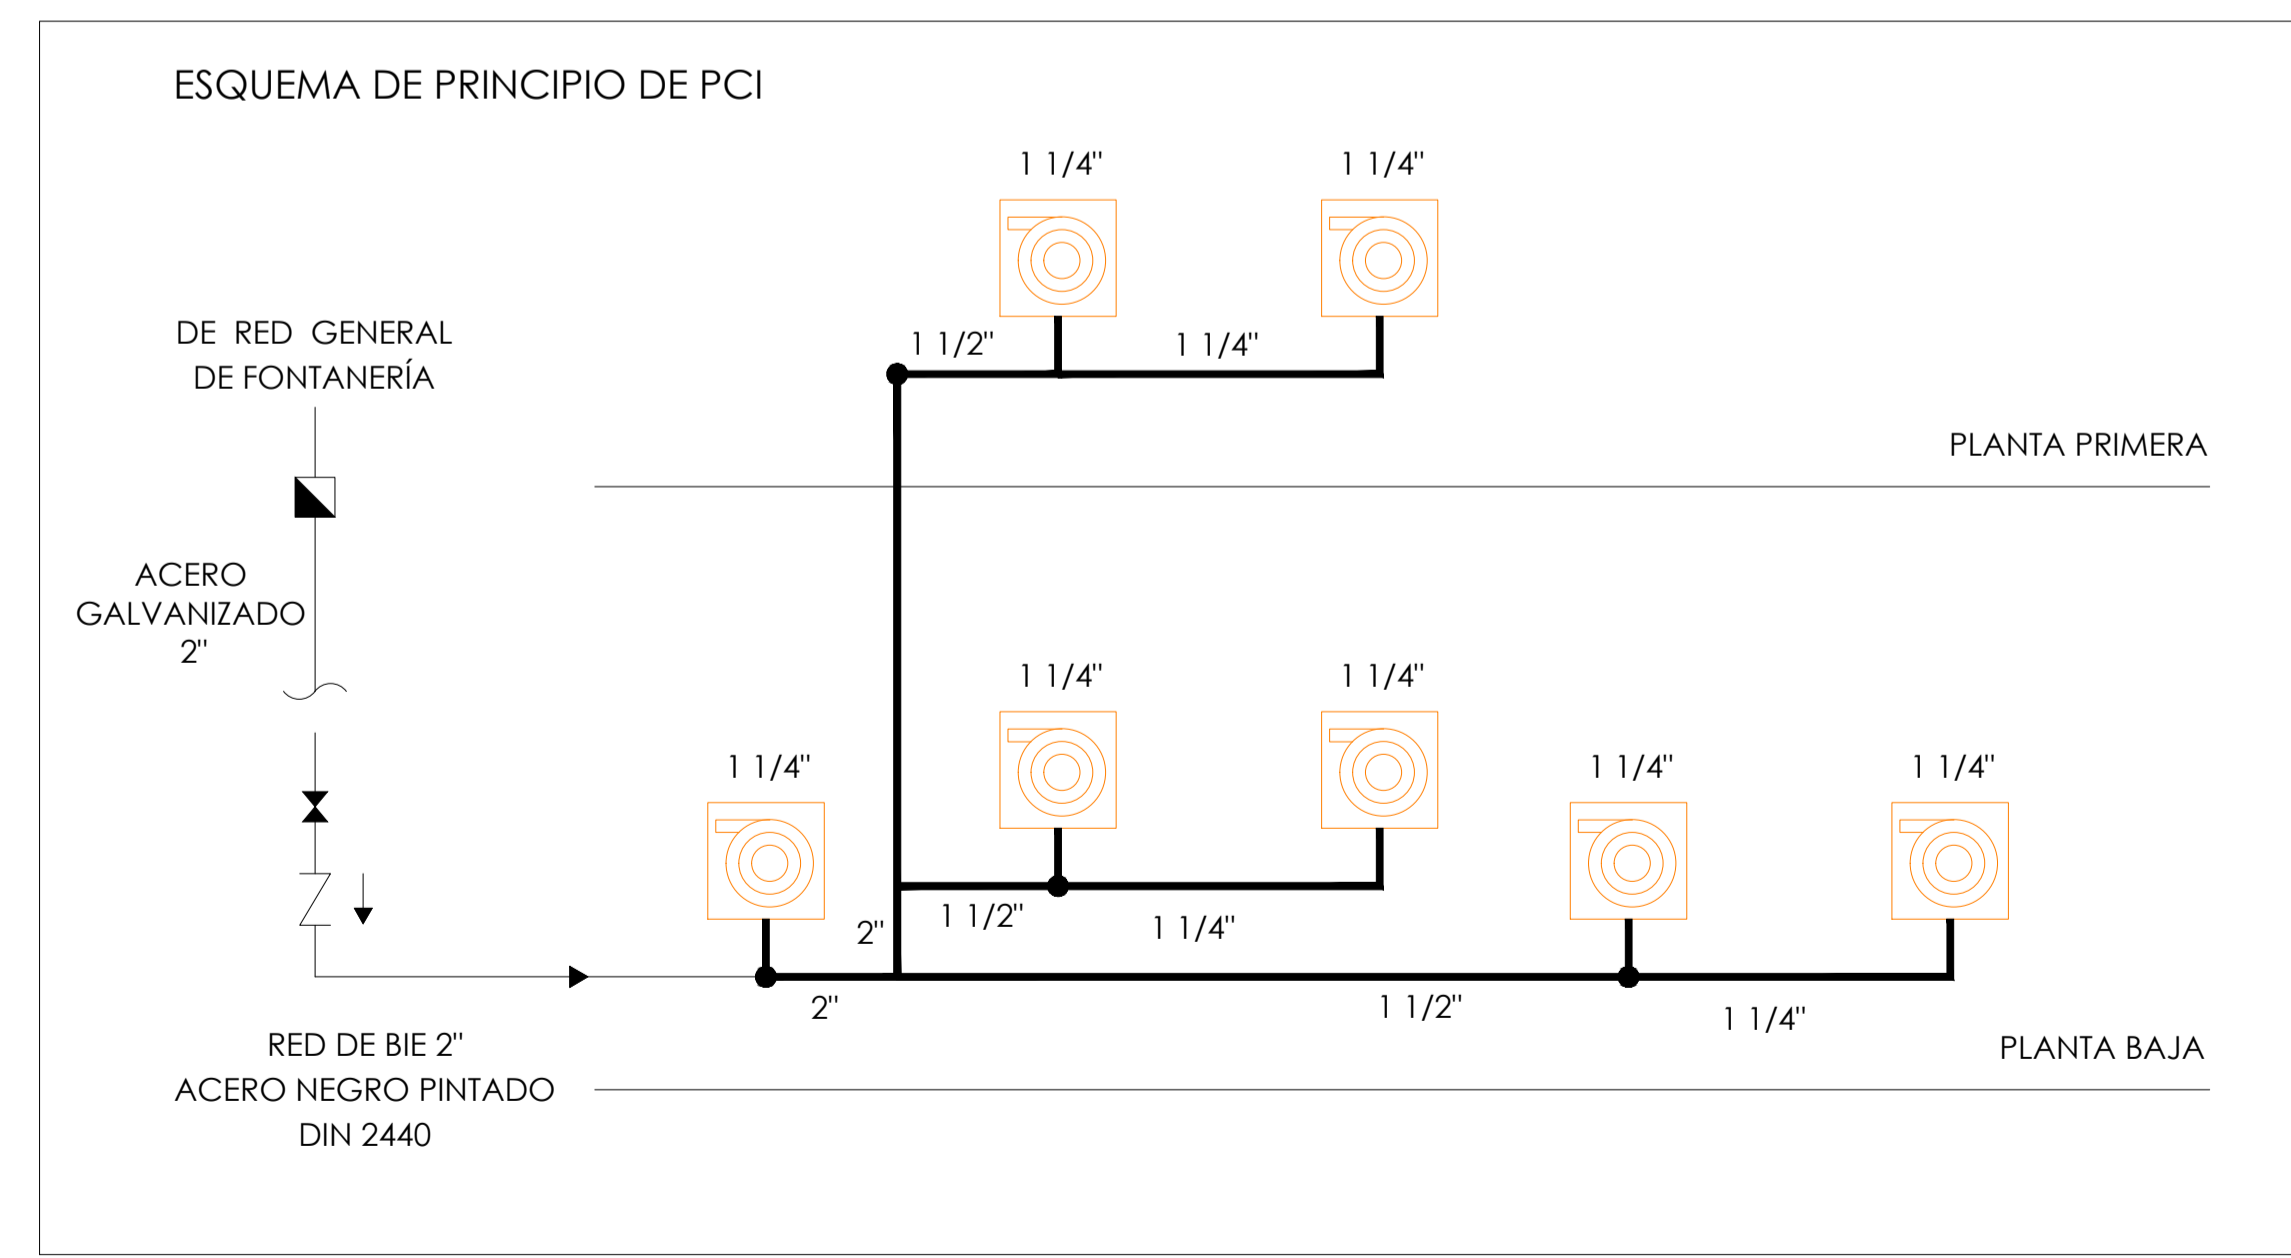

PROYECTO DE EJECUCIÓN PARA LA CONSTRUCCIÓN DEL COLEGIO DE EDUCACIÓN INFANTIL Y PRIMARIA EN BARRIO VILLIMAR DE BURGOS  
 SITUACIÓN: PARCELA QL1-B U.A. U.E.S1.01 CAMINO DE LA PLATA SGR. DE 5605801 BURGOS  
 EXPEDIENTE: A2018/000418 - junio 2019

