

**CENTRO DE EDUCACIÓN INFANTIL Y PRIMARIA. FASE II.**  
**VILLALOBON (PALENCIA)**


**PLANO TOPOGRAFICO**  
**DE LA PARCELA.**  
**2**

SEPTIEMBRE 2014  
 ESCALA 1/250

ARQUITECTOS  
 PROMOTOR



AEMAS PROYECTOS, S.L.  
 Pza. Mayor, 15 - 2º C. 34001 Palencia, ademas.proyectos@coales  
 Dirección Provincial de Educación, PALENCIA  
 JUNTA DE CASTILLA Y LEÓN, Consejería de Educación

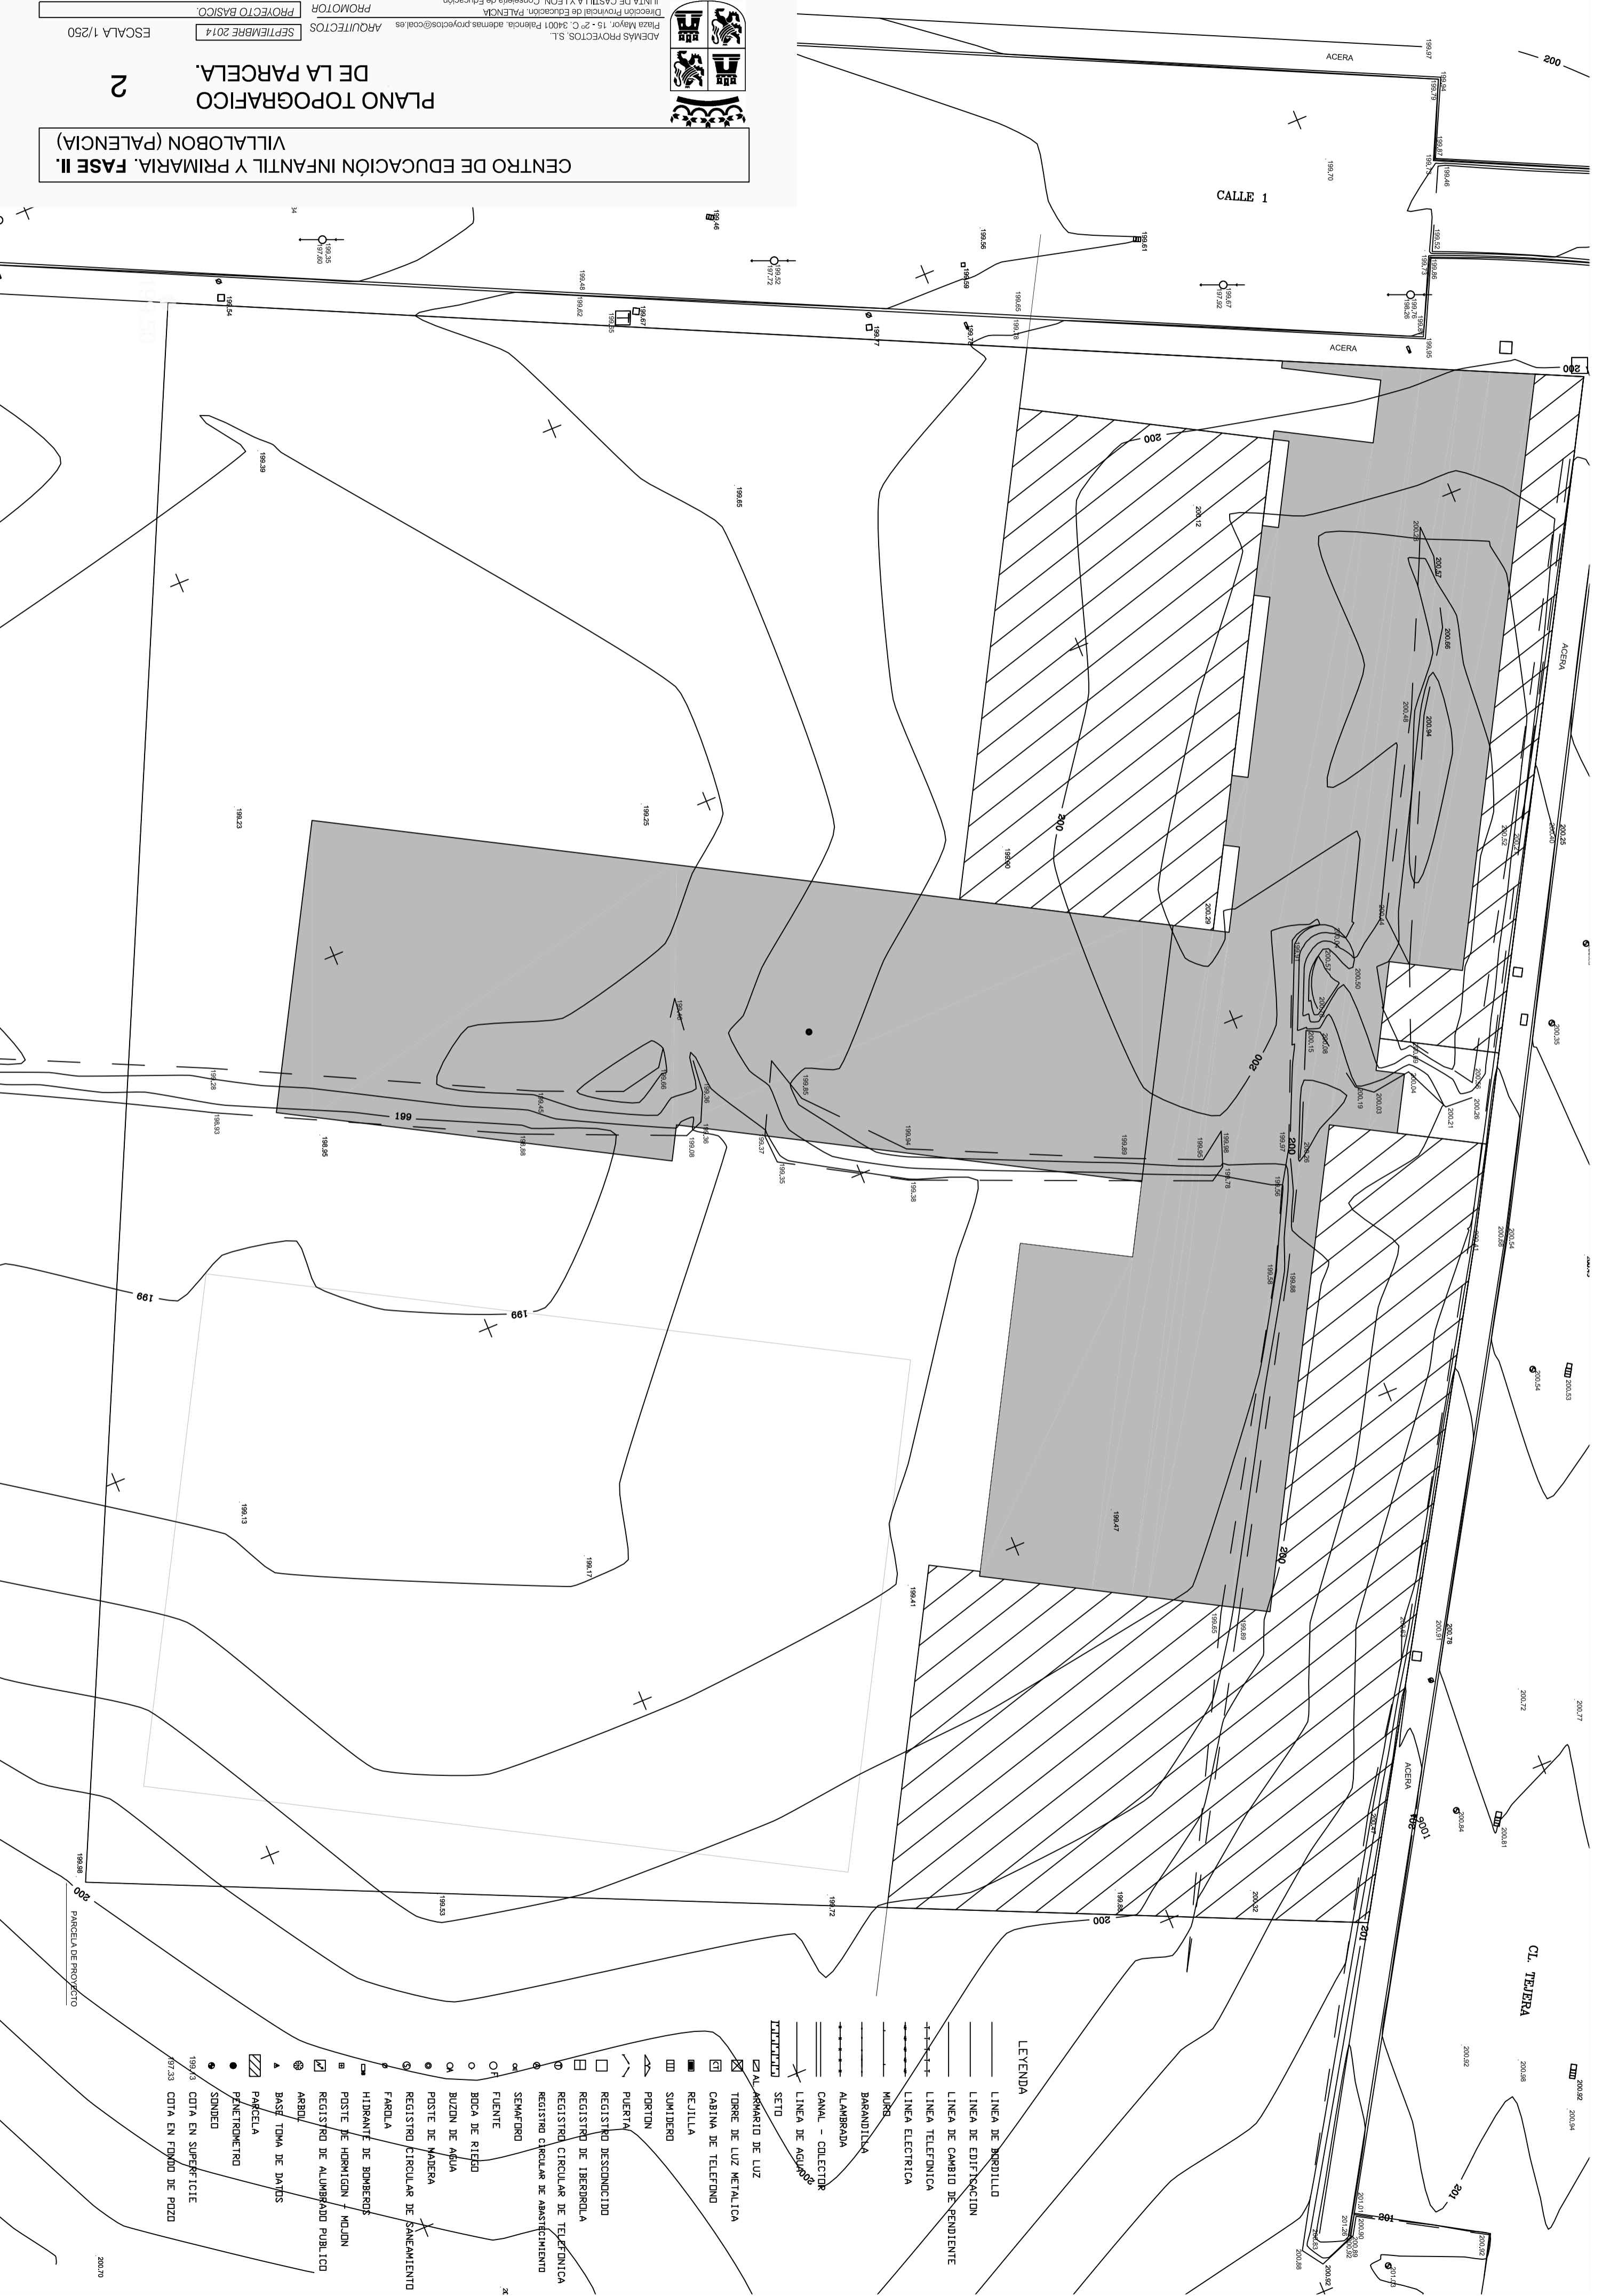

**LEYENDA**

- LINEA DE BORDILLO
- LINEA DE EDIFICACION
- LINEA DE CAMBIO DE PENDIENTE
- LINEA TELEFONICA
- LINEA ELECTRICA
- MUR
- BARANDILLA
- ALAMBRADA
- CANAL - COLECTOR
- LINEA DE AGUA
- SETO
- ALUMBRADO DE LUZ
- TIRRE DE LUZ METALICA
- CABINA DE TELEFONO
- REJILLA
- SUMIDERO
- PORTON
- PUERTA
- REGISTRO DESCONOCIDO
- REGISTRO DE IBERDOLA
- REGISTRO CIRCULAR DE TELEFONICA
- REGISTRO CIRCULAR DE ABASTECIMIENTO
- SEMAFORO
- FUENTE
- BOCA DE RIEGO
- BUZON DE AGUA
- POSTE DE MADERA
- REGISTRO CIRCULAR DE SANAMIENTO
- FAROLA
- HIDRANTE DE BOMBEROS
- POSTE DE HORMIGON
- REGISTRO DE ALUMBRADO PUBLICO
- ARBOL
- BASE TOMA DE DATOS
- PARCELA
- PERICROMETRO
- SONDED
- COTA EN SUPERFICIE
- COTA EN FONDO DE POZO