



CENTRO DE EDUCACIÓN INFANTIL Y PRIMARIA. FASE II.
VILLALOBON (PALENCIA)

PLANO TOPOGRAFICO
DE LA PARCELA.

2

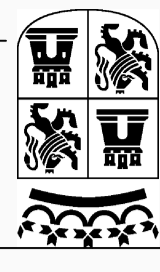

AEMAS PROYECTOS, S.L.
 Pza. Mayor, 15 - 2º C. 34001 Palencia, ademas.proyectos@coales.es
 ARQUITECTOS
 SEPTIEMBRE 2014
 ESCALA 1/250
 PROMOTOR
 Dirección Provincial de Educación, PALENCIA
 JUNTA DE CASTILLA Y LEÓN, Consejería de Educación
 PROYECTO BASICO

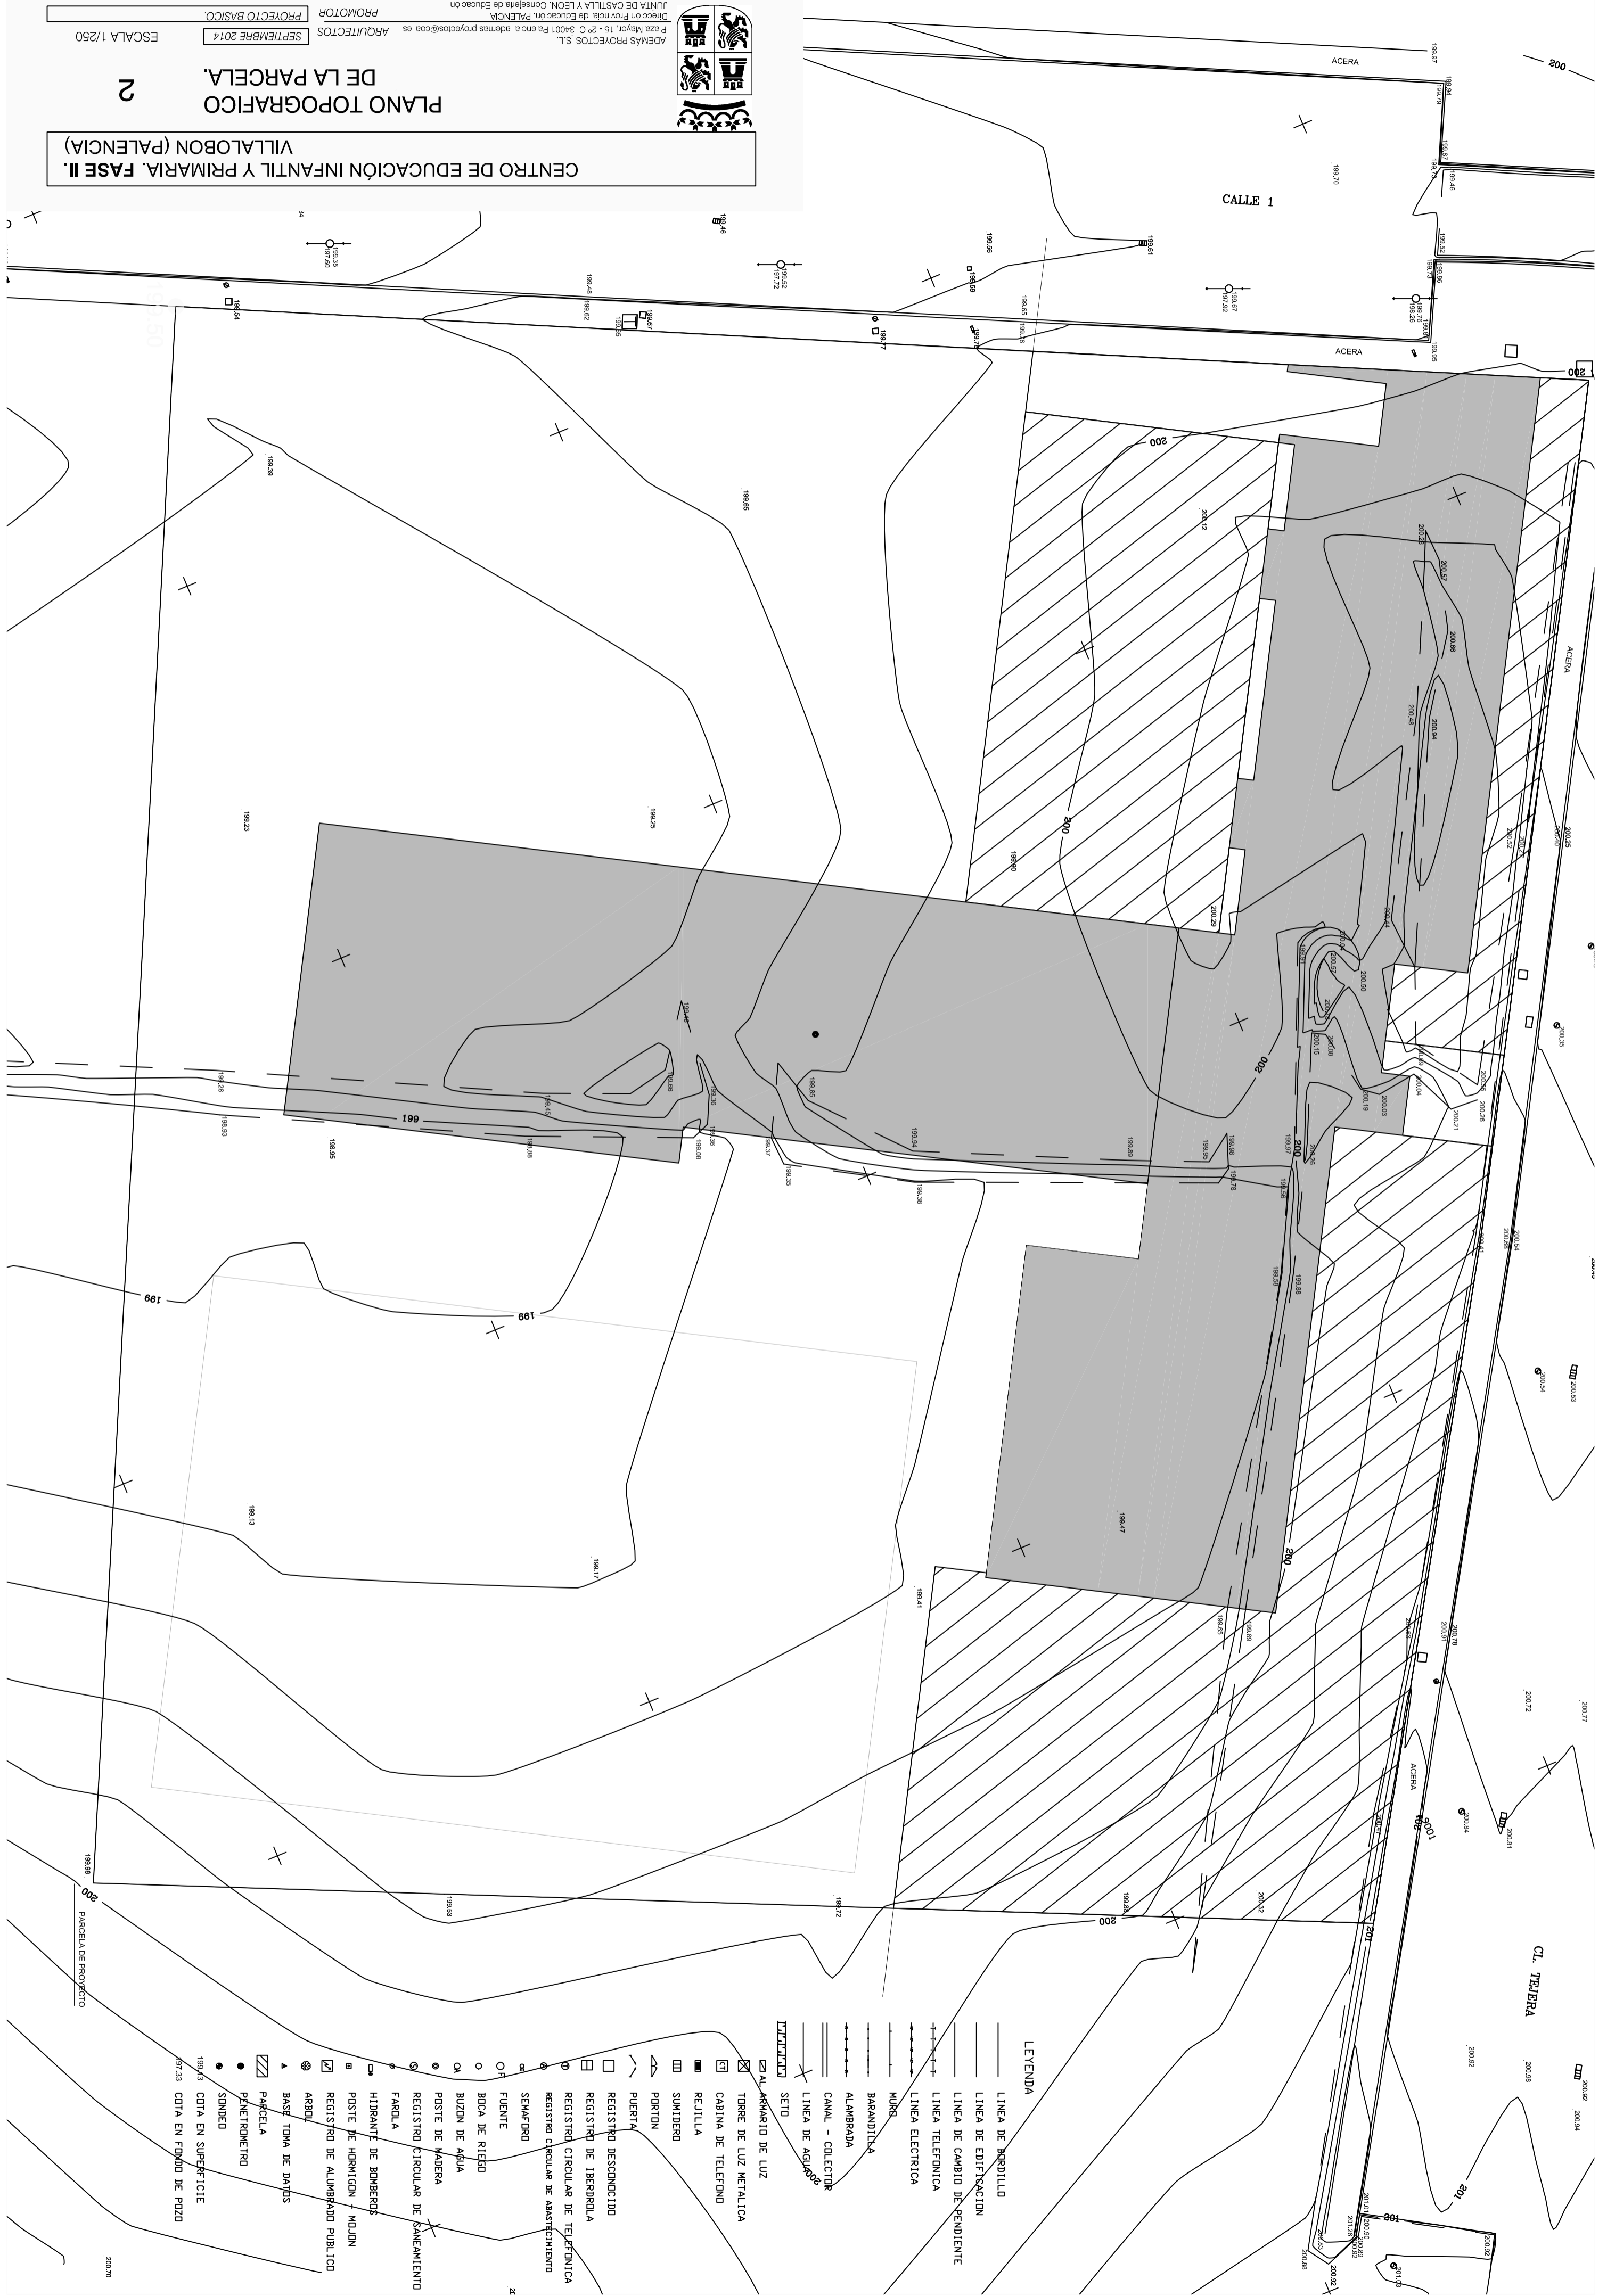

LEYENDA

	LÍNEA DE BRICOLLADO
	LÍNEA DE EDIFICACION
	LÍNEA DE CAMBIO DE PENDIENTE
	LÍNEA TELEFONICA
	LÍNEA ELECTRICA
	MISMA
	BARANDILLA
	ALAMBRADA
	CANAL - COLECTOR
	LÍNEA DE AGUA
	SETO
	ALUMBRADO DE LUZ
	TIRRE DE LUZ METALICA
	CABINA DE TELEFONO
	REJILLA
	SUMIDERO
	PORTON
	PUERTA
	REGISTRO DESCONOCIDO
	REGISTRO DE IBERDOLA
	REGISTRO CIRCULAR DE TELEFONICA
	REGISTRO CIRCULAR DE ABASTECIMIENTO
	SEMAFORO
	FUENTE
	OF
	BOCA DE RIEGO
	BUZON DE AGUA
	POSTE DE MADERA
	REGISTRO CIRCULAR DE SANAMIENTO
	HIDRANTE DE BOMBEROS
	POSTE DE HORMIGON
	REGISTRO DE ALUMBRADO PUBLICO
	ARBOL
	BASE TOMA DE DATOS
	PARCELA
	PLANIMETRO
	SONDERO
	COTA EN SUPERFICIE
	COTA EN FONDO DE POZO