





SECCION BB'

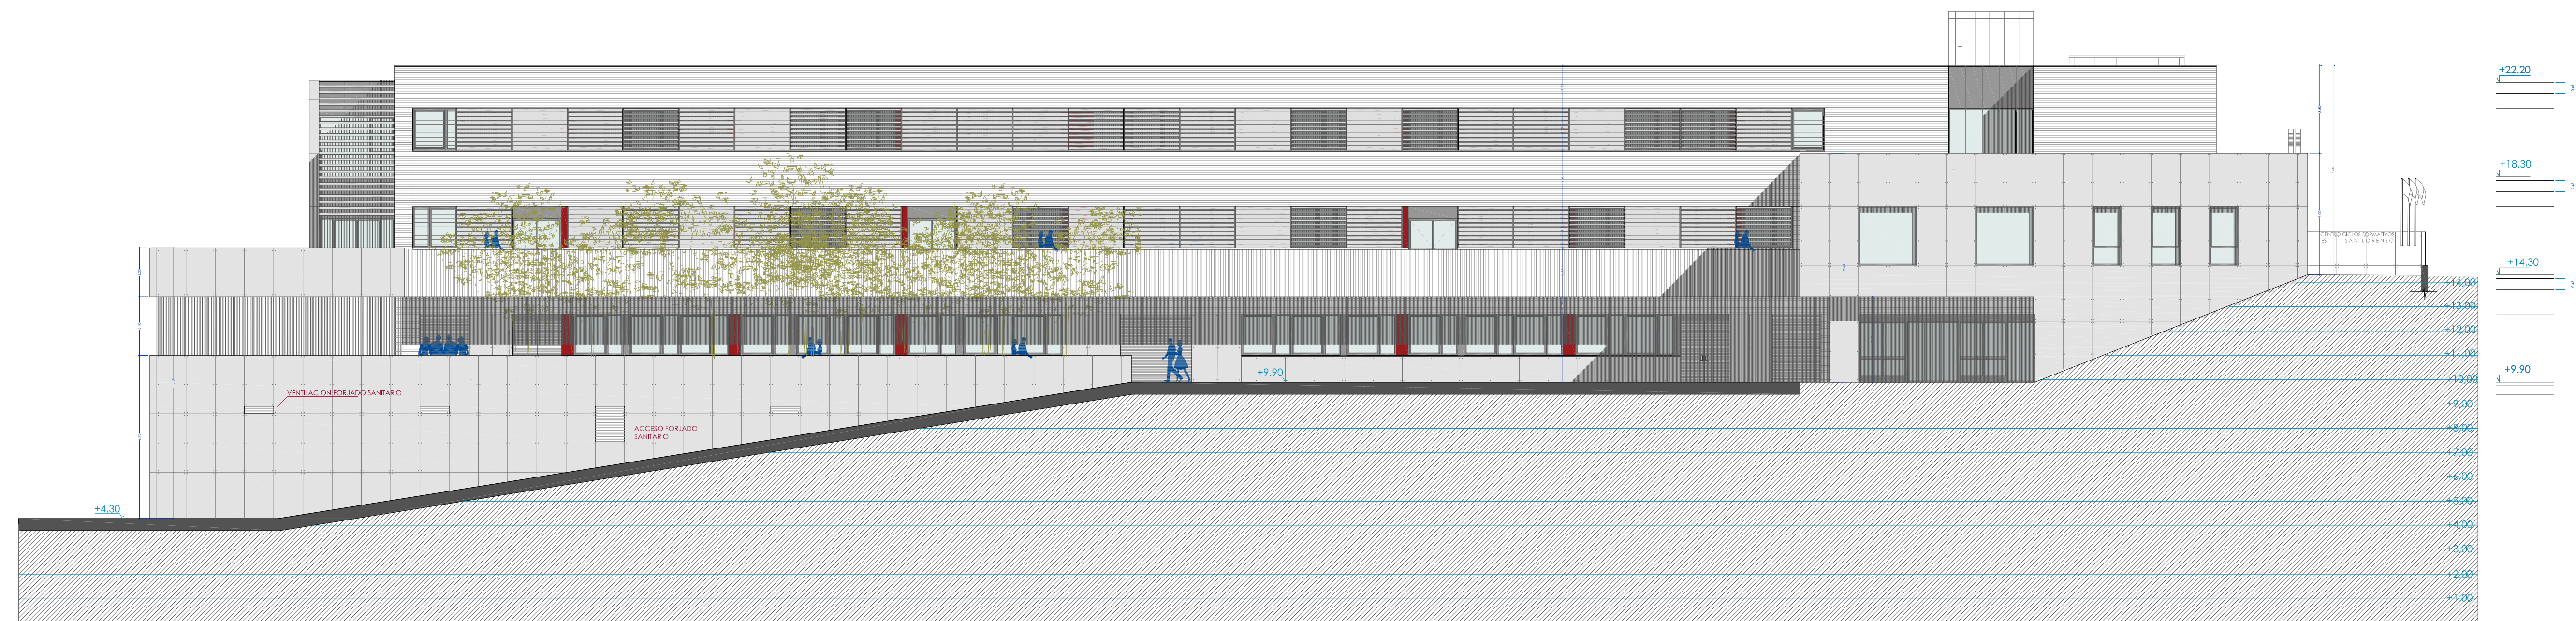

SECCION AA'

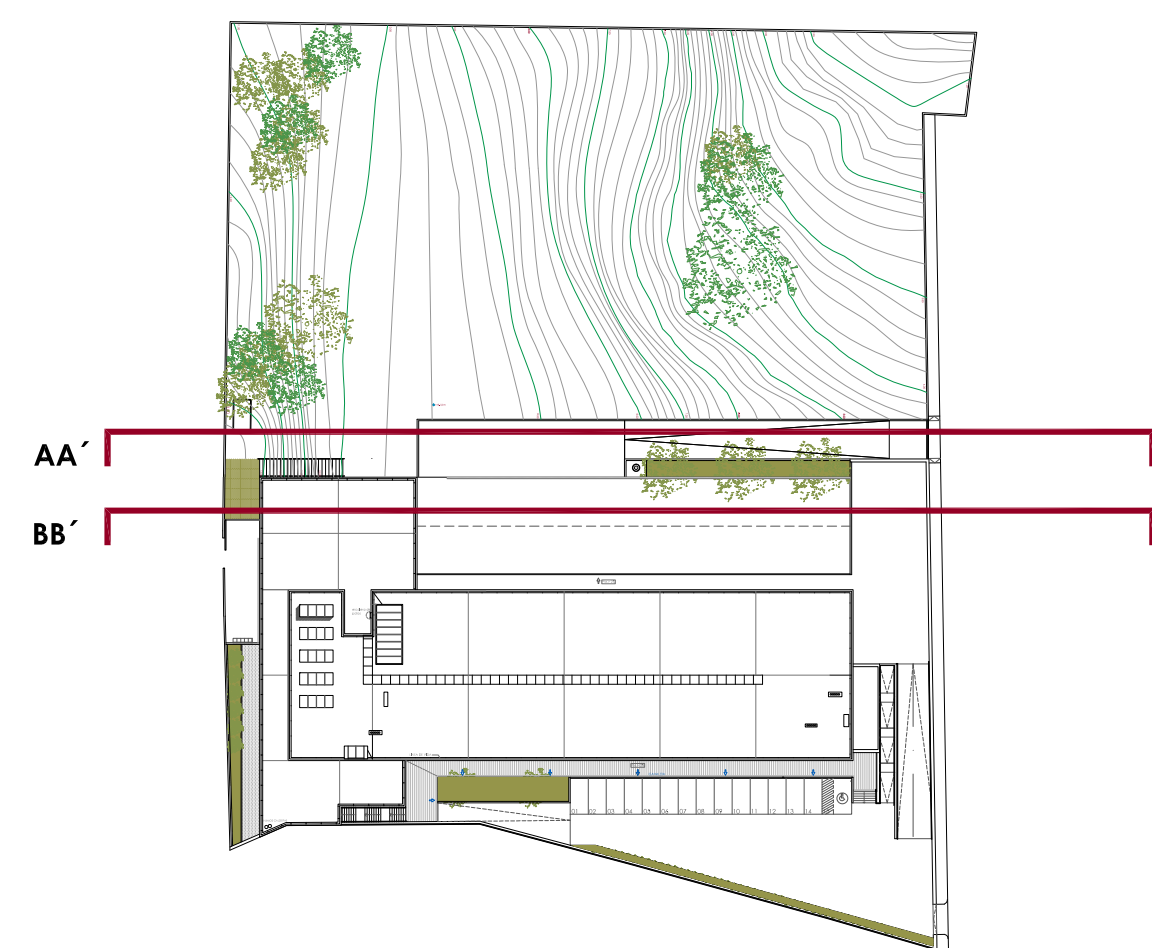

PROYECTO DE EJECUCION PARA LA CONSTRUCCIÓN DE UN EDIFICIO PARA CICLOS FORMATIVOS EN EL NUEVO INSTITUTO DE EDUCACIÓN SECUNDARIA DE SEGOVIA	
	PROMOTOR : JUNTA DE CASTILLA Y LEÓN. CONSEJERÍA DE EDUCACIÓN
	SITUACIÓN : AVDA. VIA ROMA S/N Y C/ TERMINILLO 16. PARCELA "CASA DE GUARDAS"
	UTE. LUIS FERREIRA VILLAR - CARLOS FERREIRA BORREGO
ARQUITECTOS:	D. LUIS FERREIRA VILLAR D. CARLOS FERREIRA BORREGO
ALZADOS SECCIONES	
C/ CORREHUELA 20-26 3ªA. 37001 SALAMANCA TFNO +34 923 264 932. WWW.FERREIRAARQUITECTOS.COM	

A07

E:1:150 | MAY21