


LEYENDA FALSO TECHO

	LAMAS ALUMINIO
	MODULAR METALICO CON BANDEJA PERIFERICA
	MODULAR METALICO CON BANDEJA PERIFERICA
	MODULAR YESO CON BANDEJA PERIFERICA
	YESO Y FINISIA
	YESO LAMINADO
	YESO LAMINADO CON AMORTIGUADORES

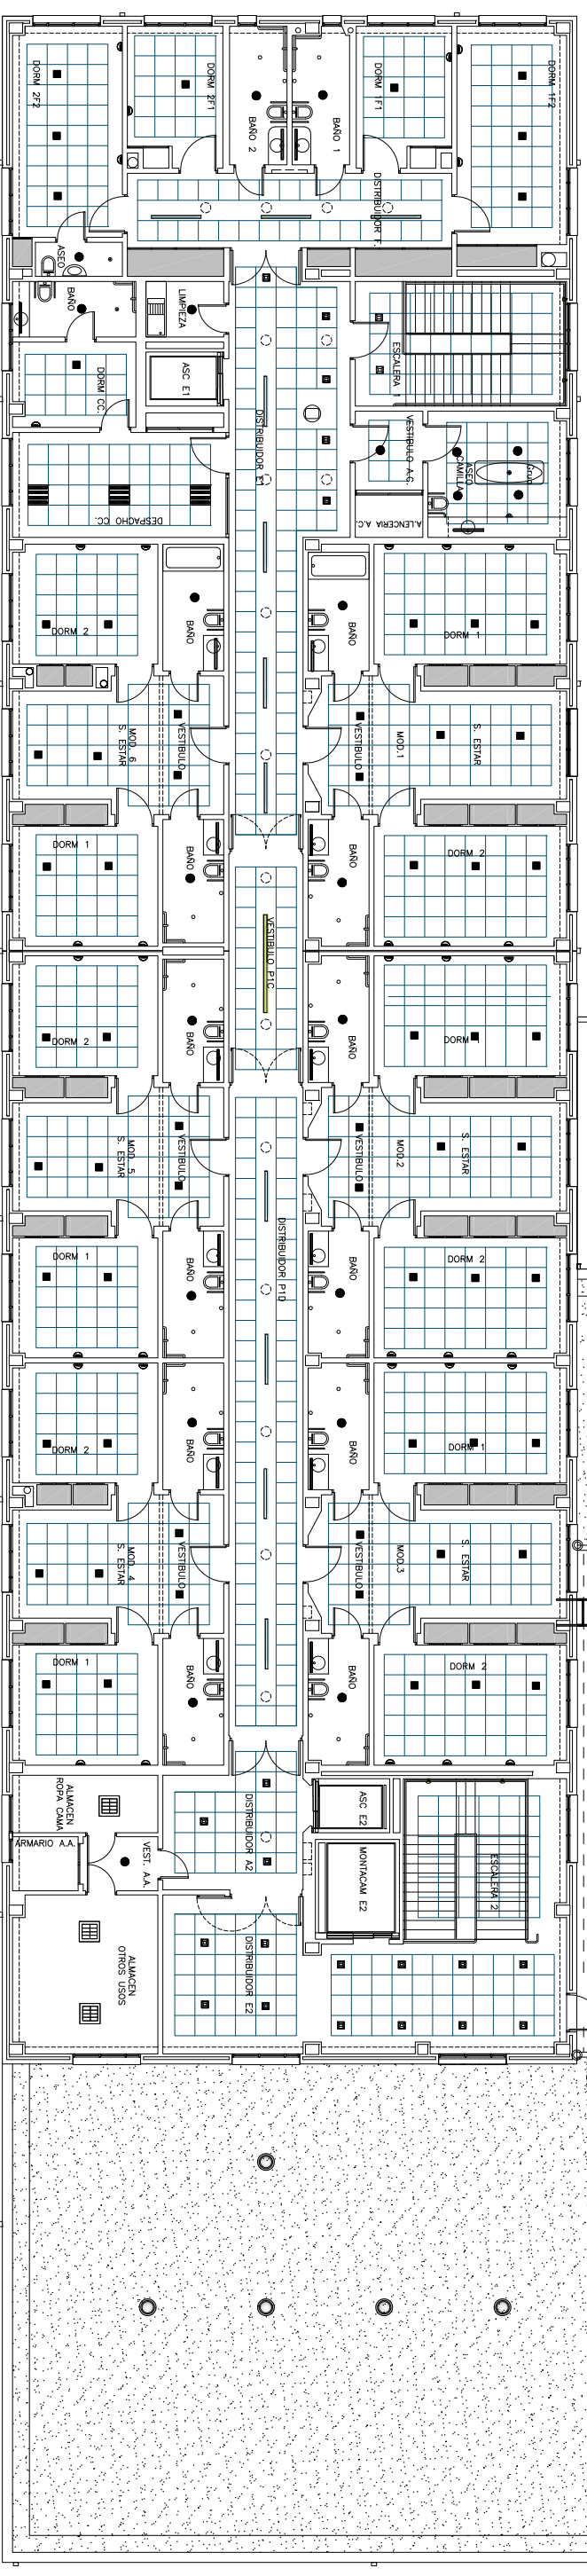

Planta Primera

