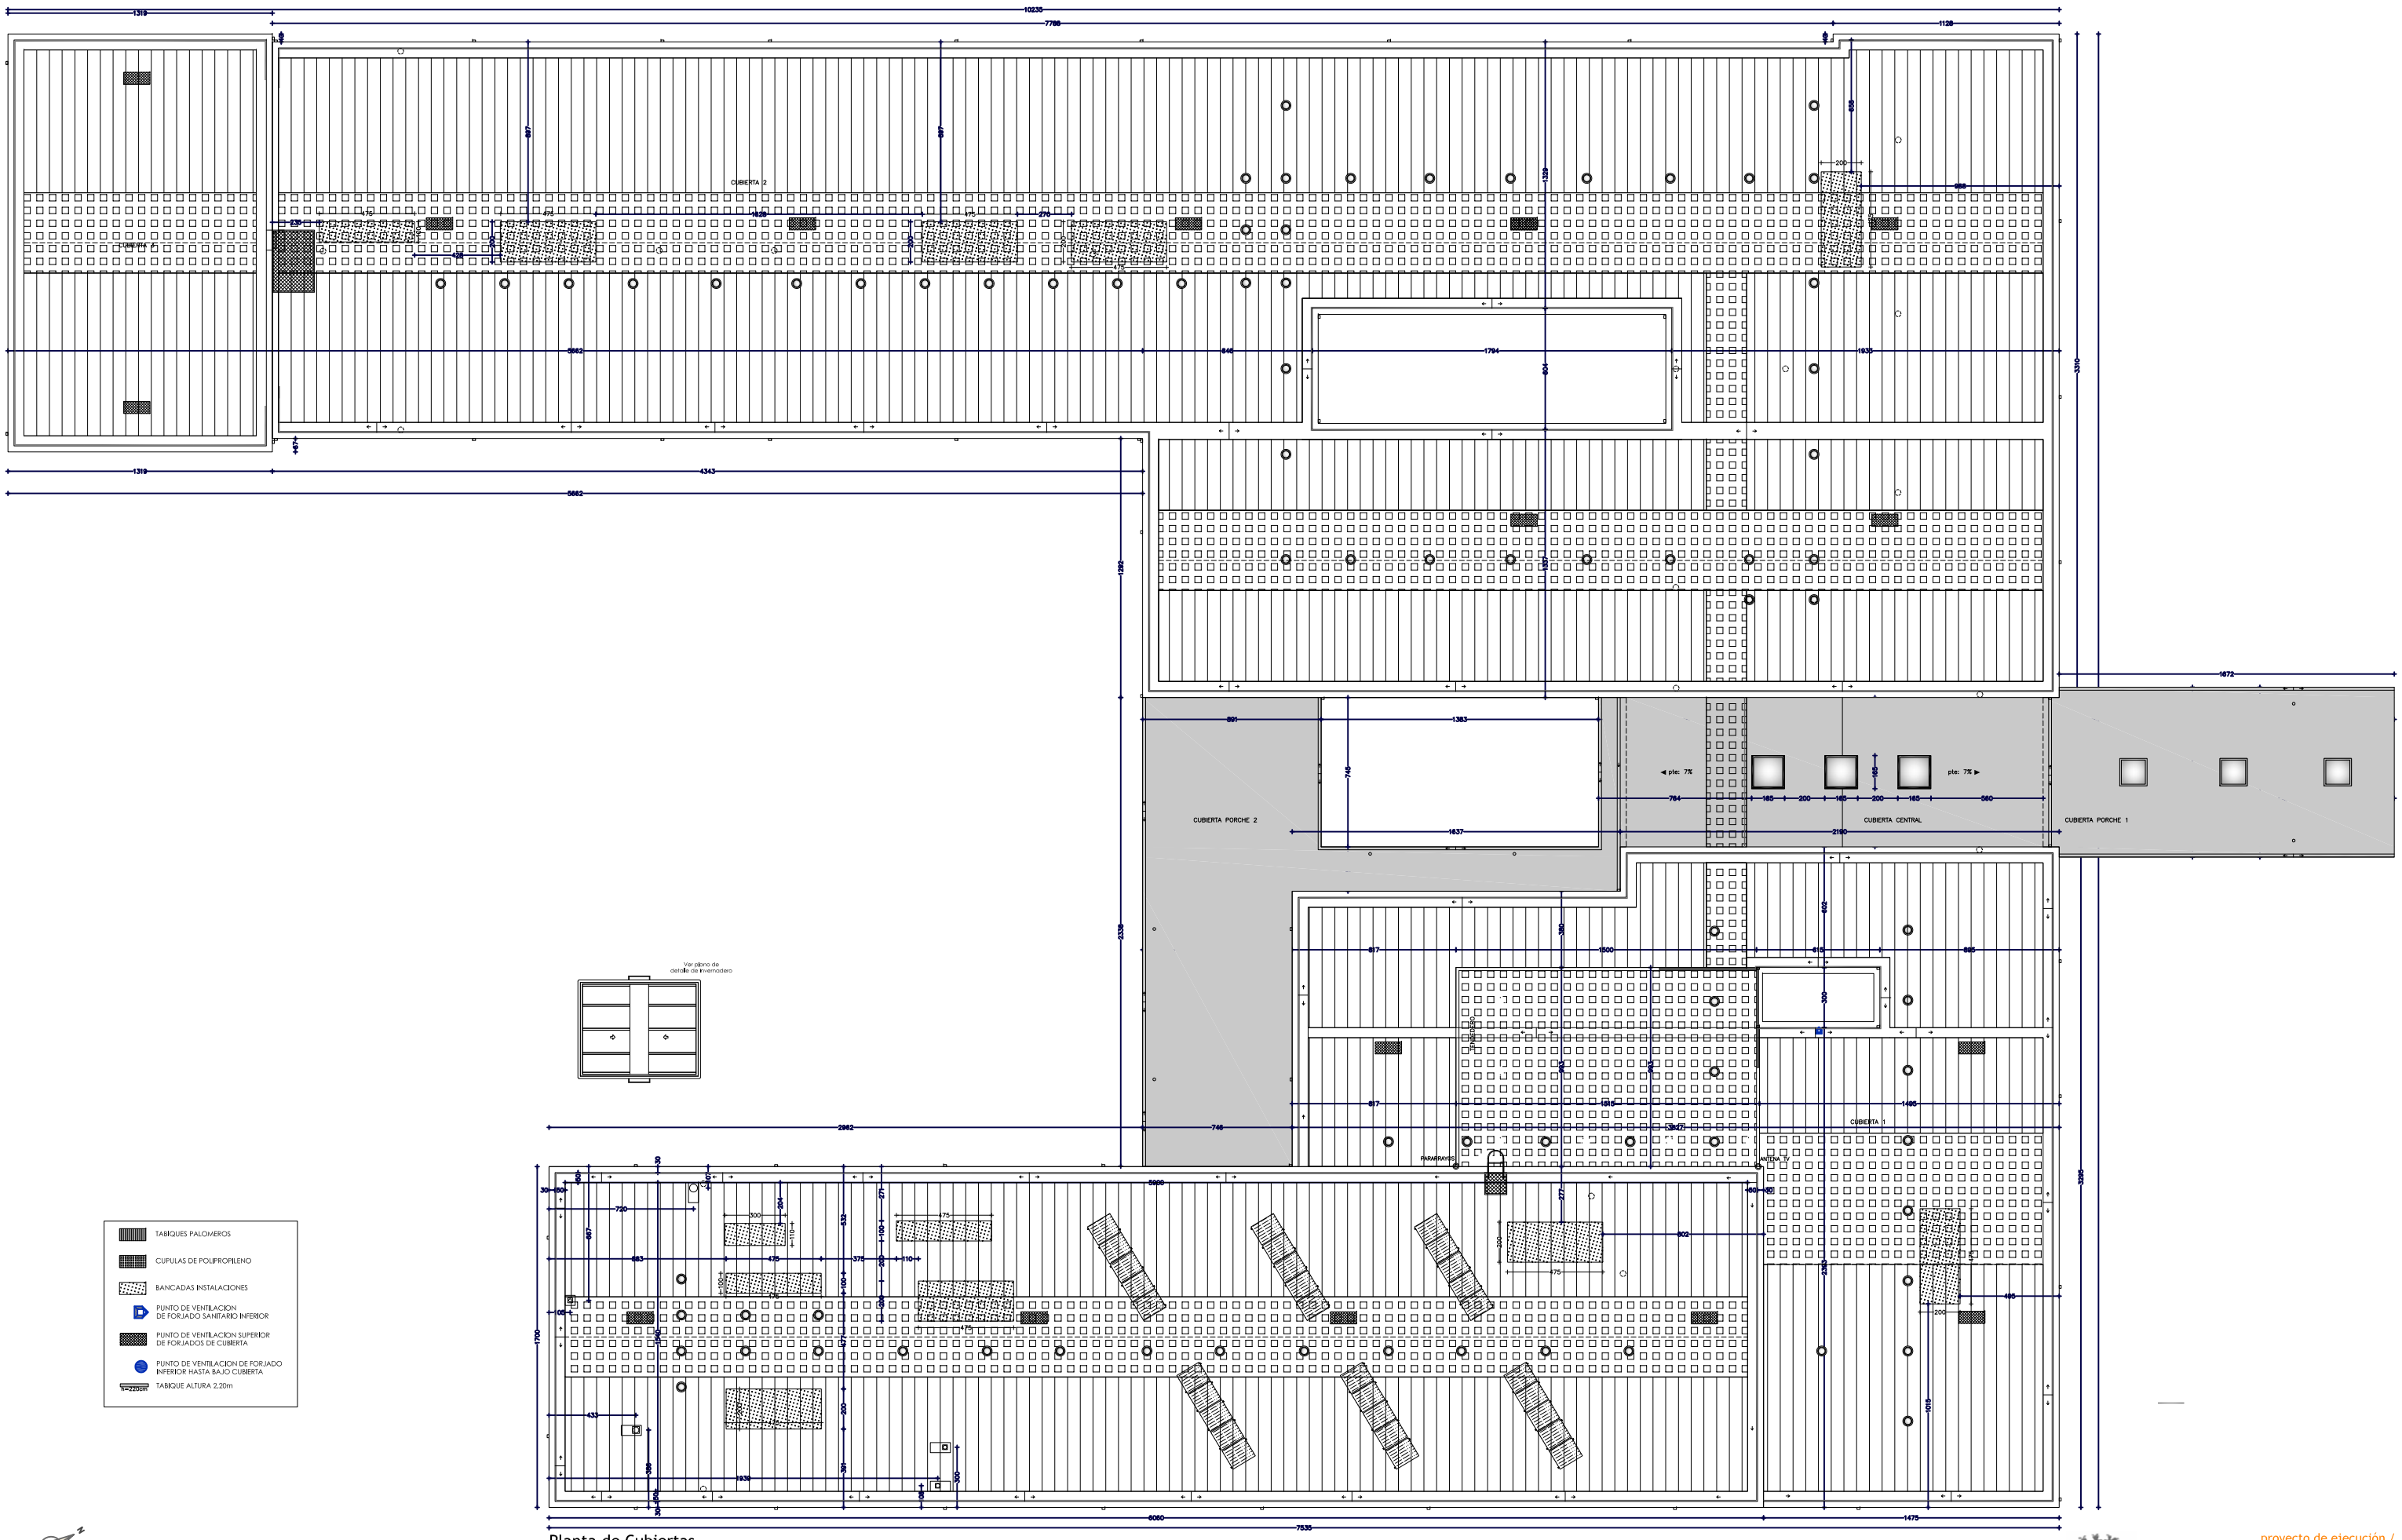

Planta de Cubiertas

proyecto de ejecución /

CENTRO DE EDUCACION ESPECIAL EN EL PLAN PARCIAL "COVARESA"/VALLADOLID

ALBAÑILERIA COTAS / planta de cubiertas

AC3

Junta de Castilla y León

arquitecto director
FAUSTO BUENO MESTRE

junio 2009

e: 1/100