




CARPINTERIA INTERIOR ESTRATIFICADA / PUERTAS ABATIBLES

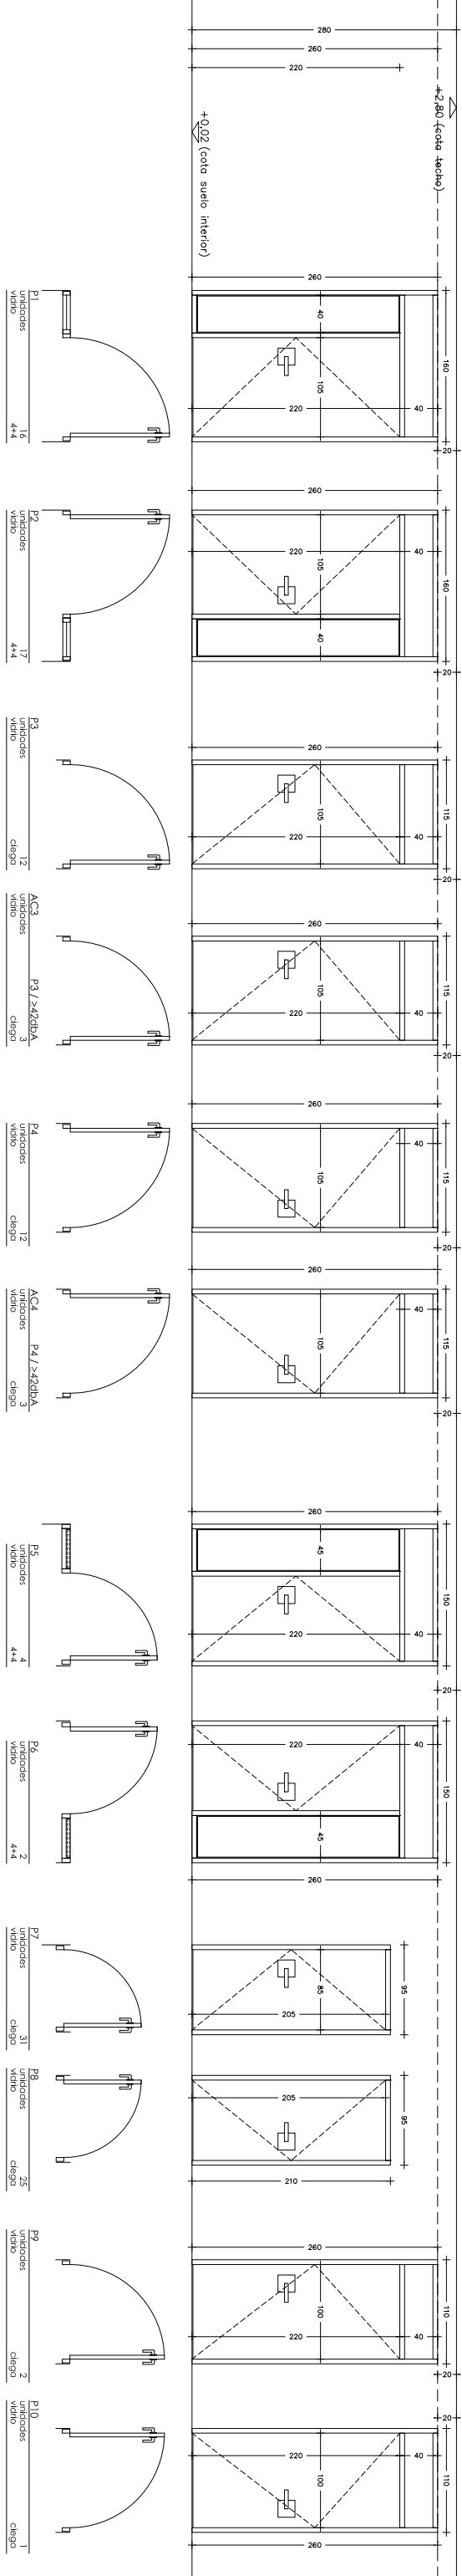

CARPINTERIA INTERIOR ESTRATIFICADA / PUERTAS ABATIBLES

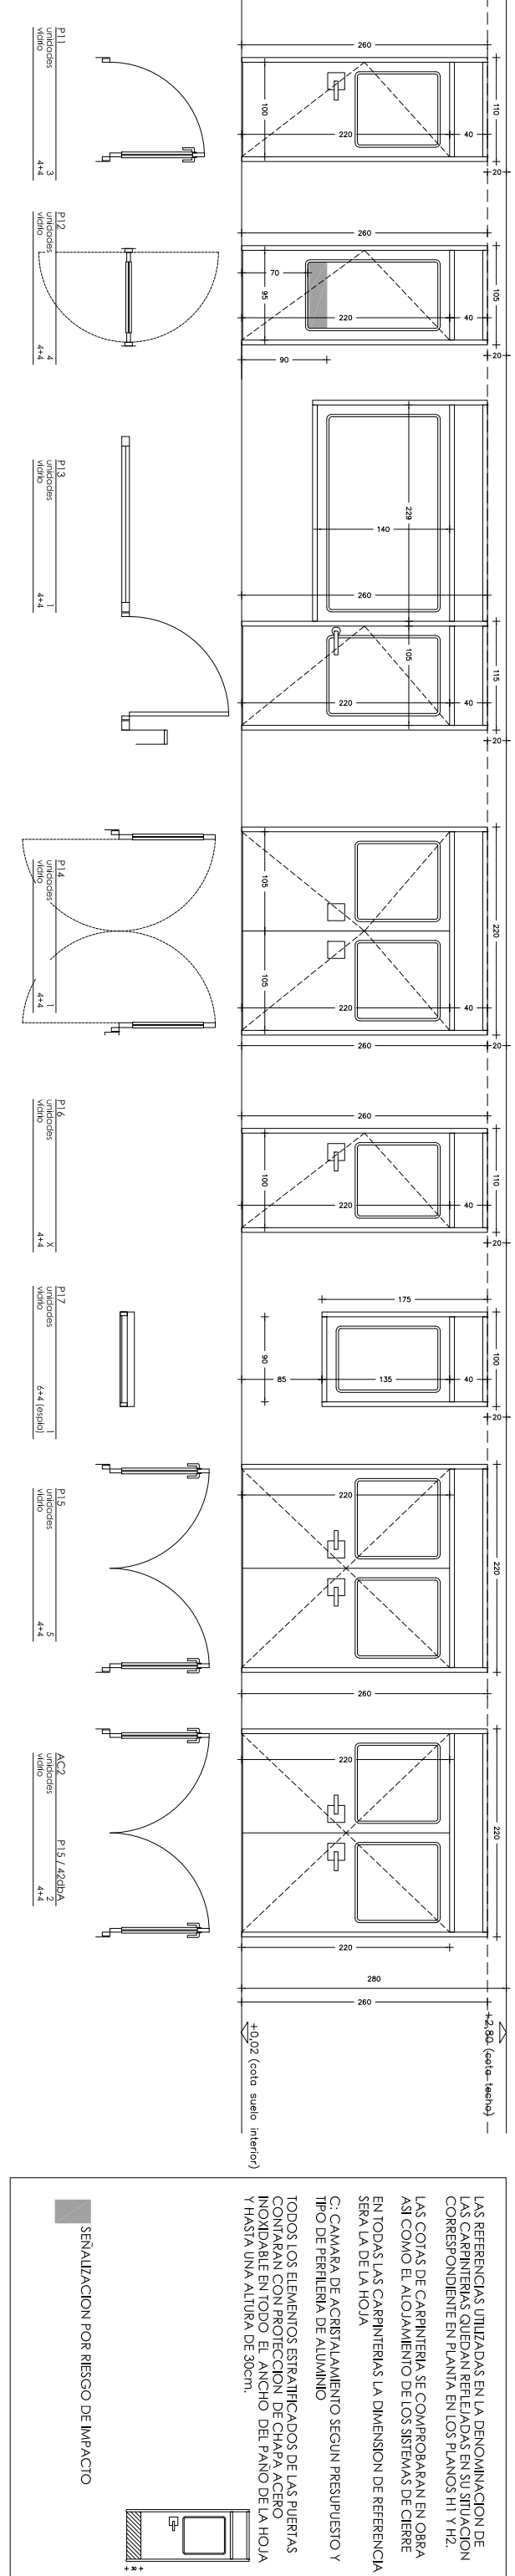

CARPINTERIA INTERIOR ESTRATIFICADA / PUERTAS CORREDERAS

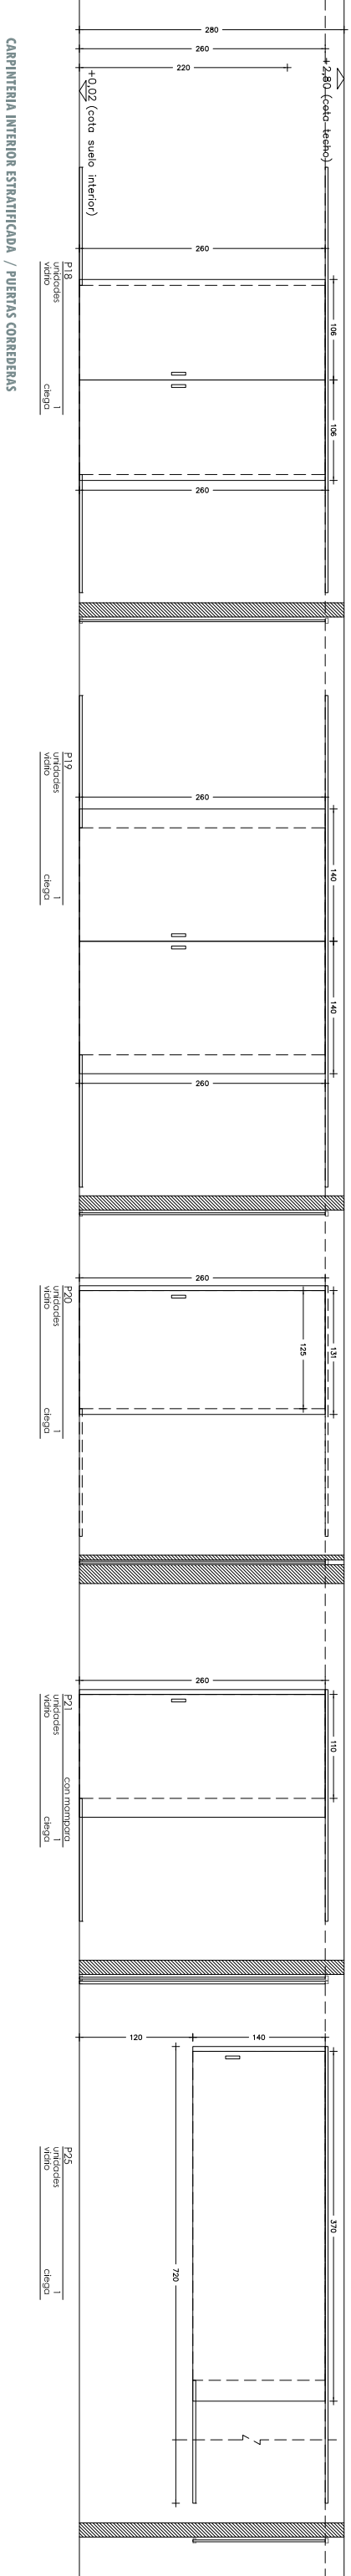

CARPINTERIA INTERIOR ESTRATIFICADA / PUERTAS CORREDERAS

