


MONTAJE TECHO DE PLANTA BAJA ZONA 1

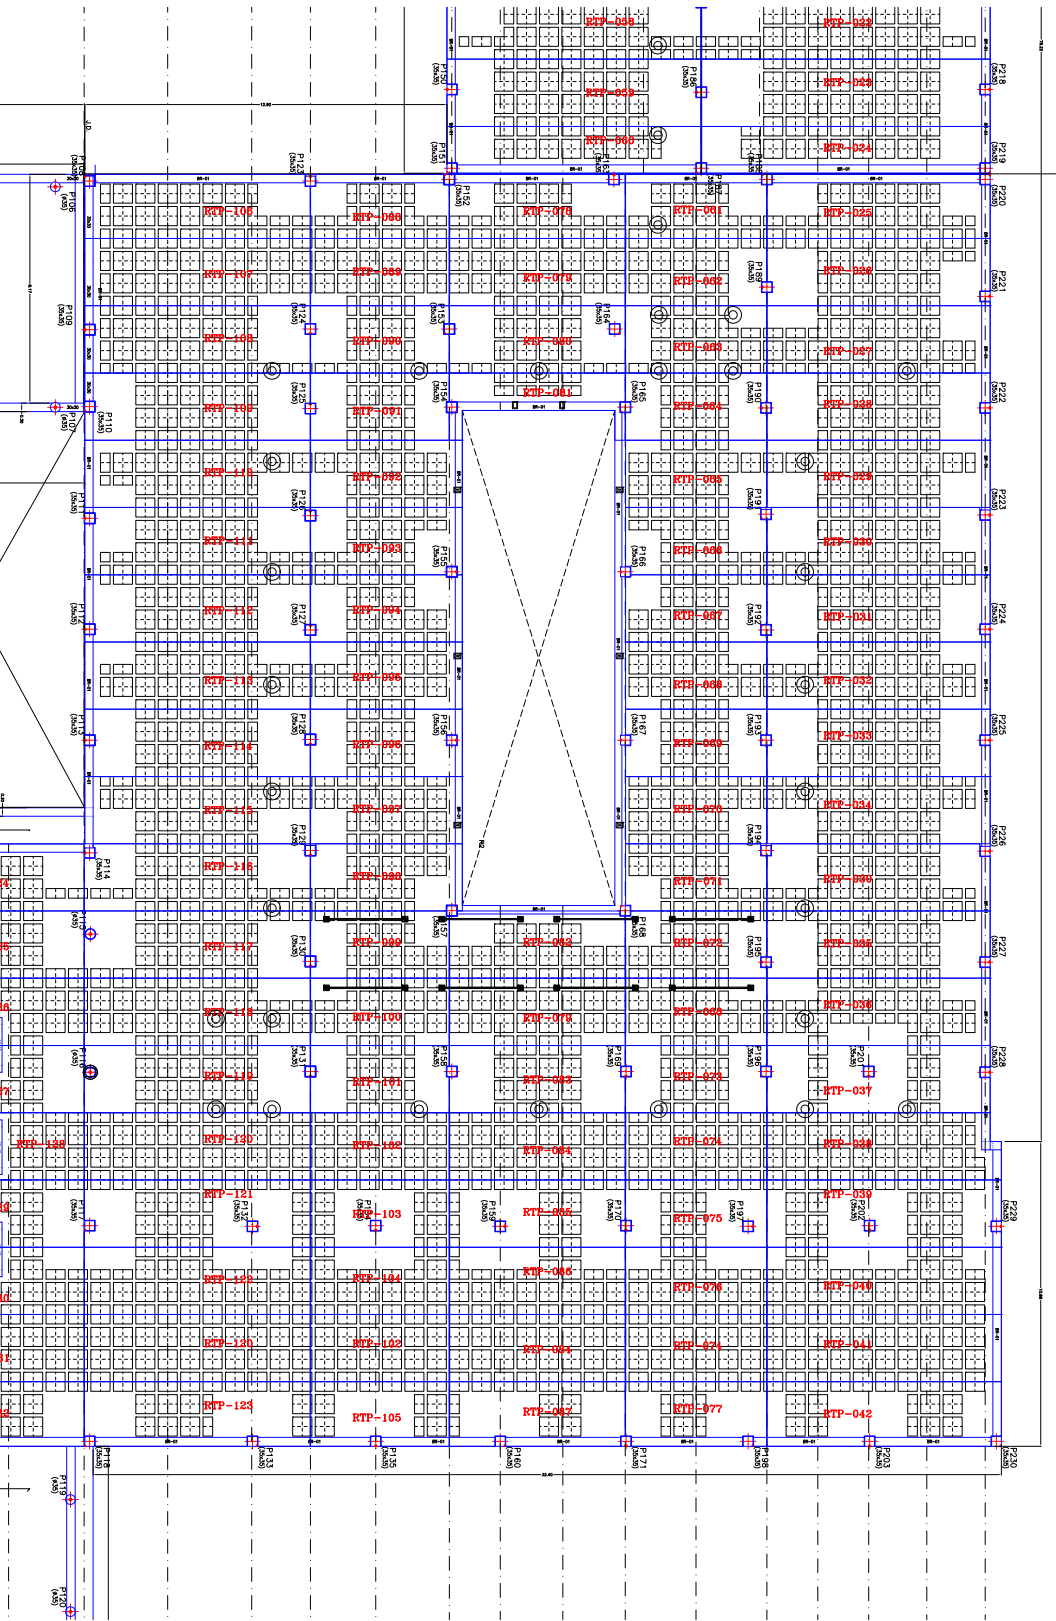

MONTAJE TECHO DE PLANTA BAJA ZONA 2

ACCIONES ADOPTADAS EN EL CÁLCULO



MATERIALES




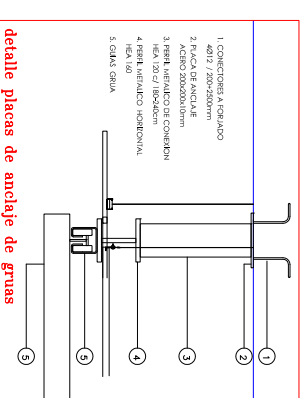

detalle placas de anclaje de grusa

TABLA DE LONGITUDES DE SOLAPE Y ANCLAJE PERA

HA-25 SIN ACCIONES DINAMICAS


DISPOSICION DE SEPARADORES

