




SECCIÓN 3

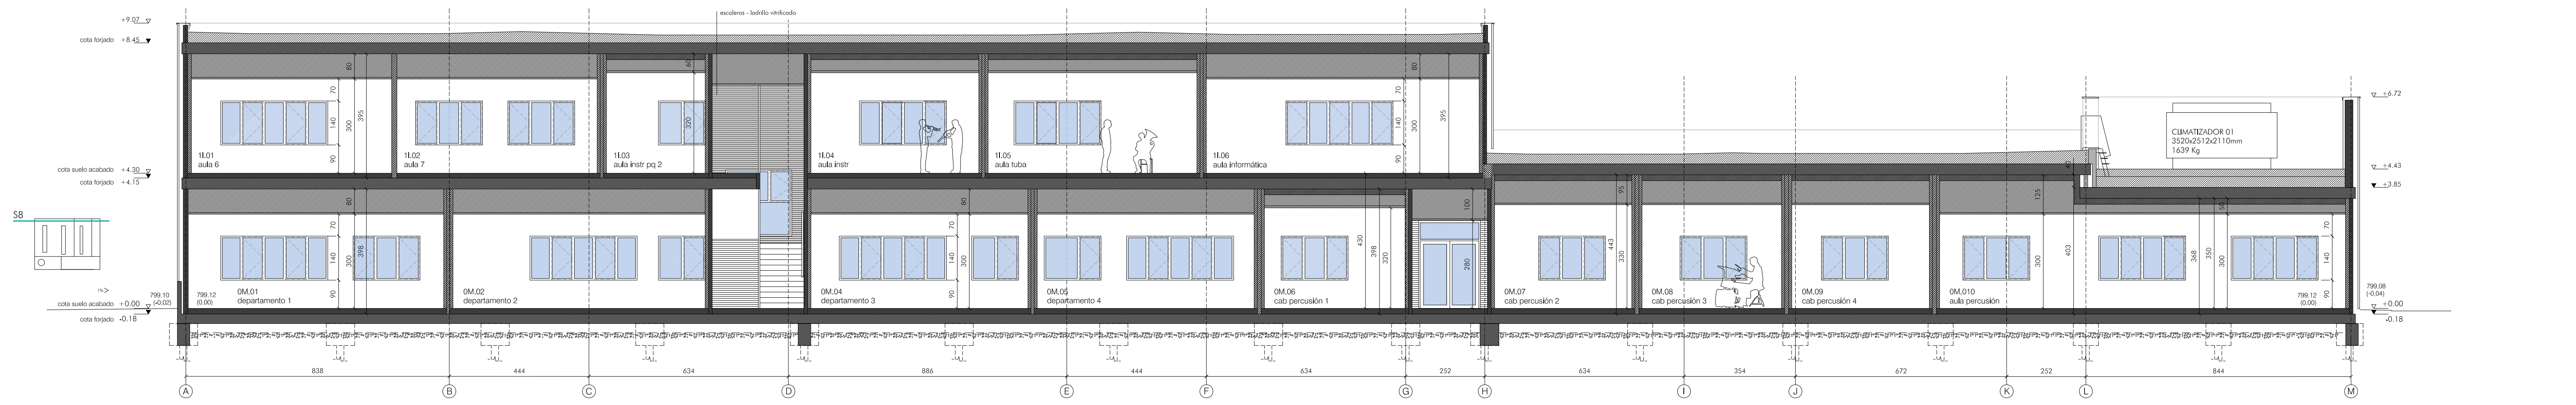

SECCIÓN 8

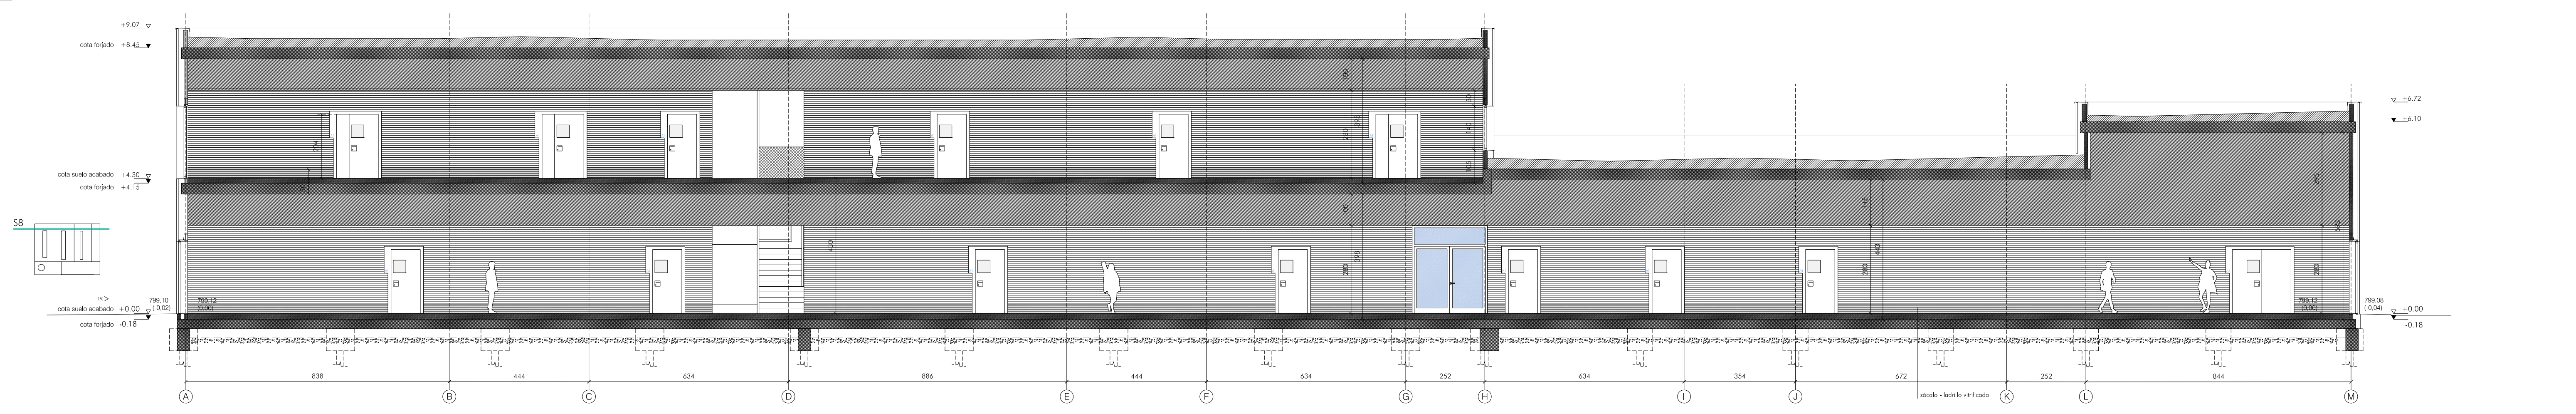

SECCIÓN 8''

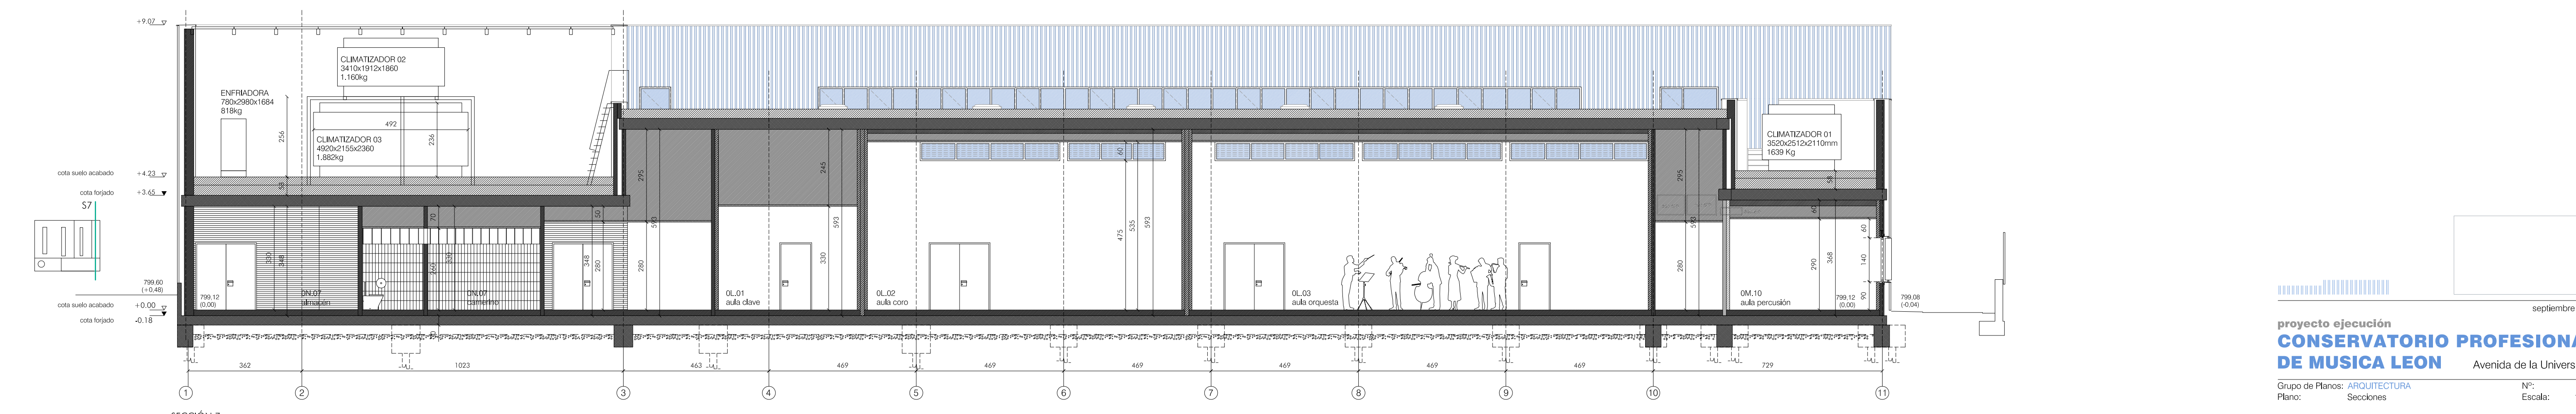

SECCIÓN 7