



planta cubiertas

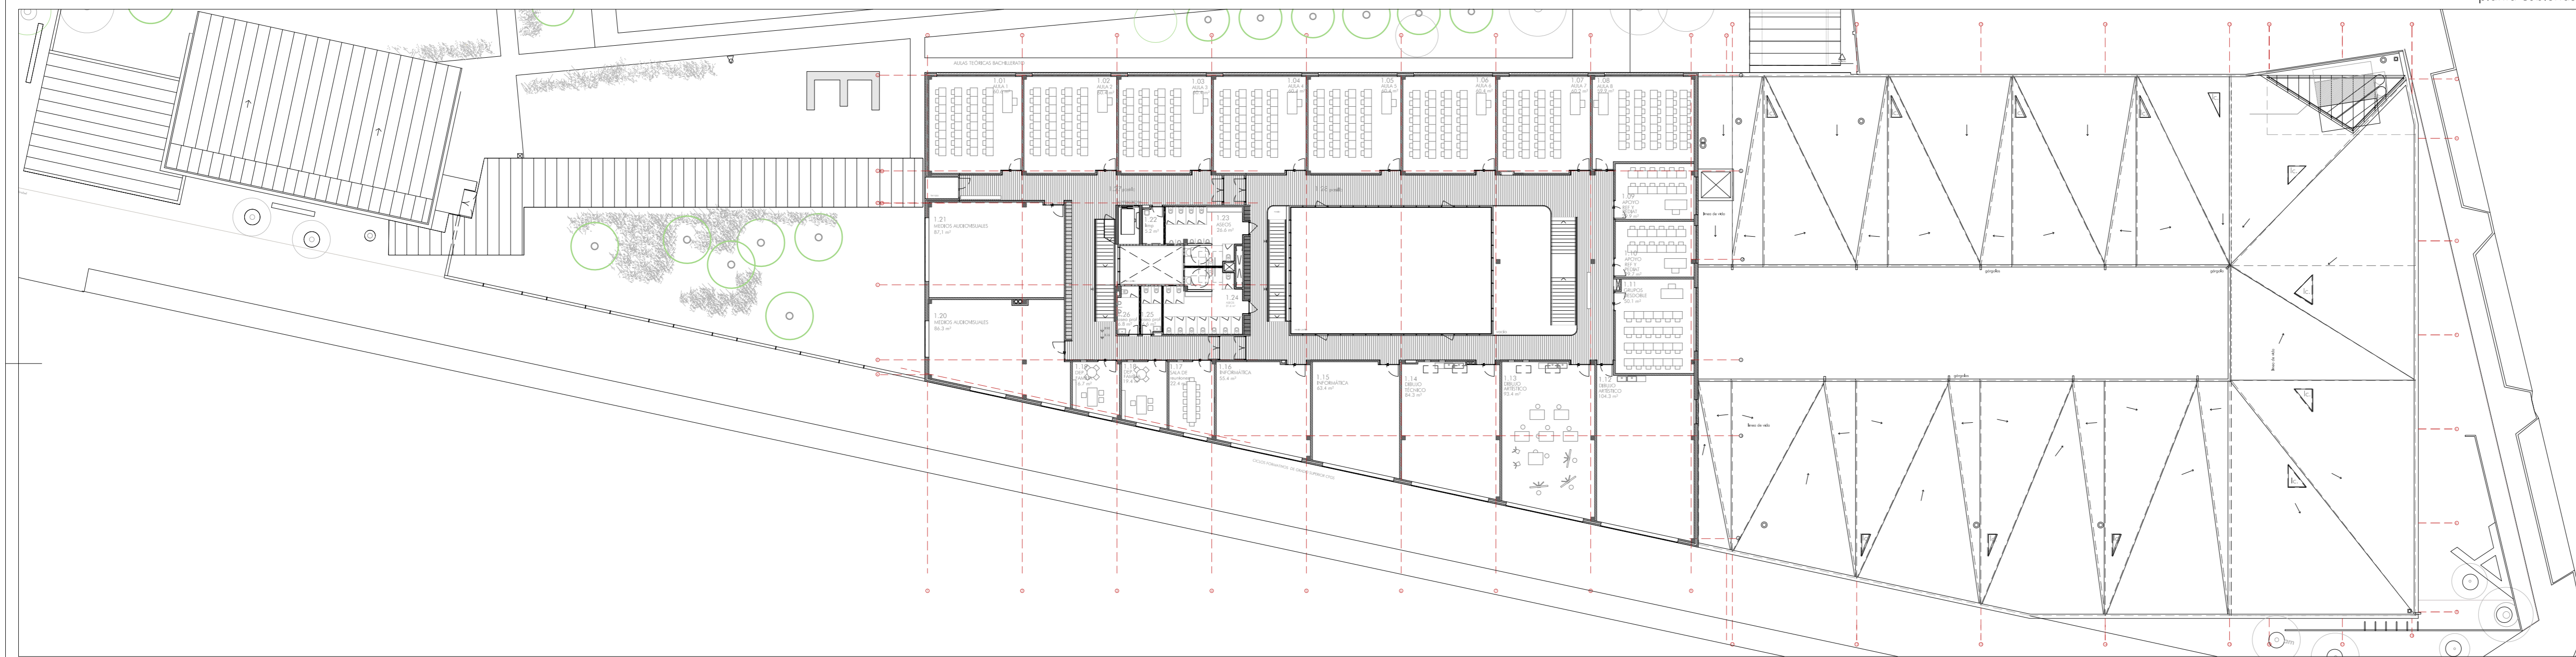

planta primera

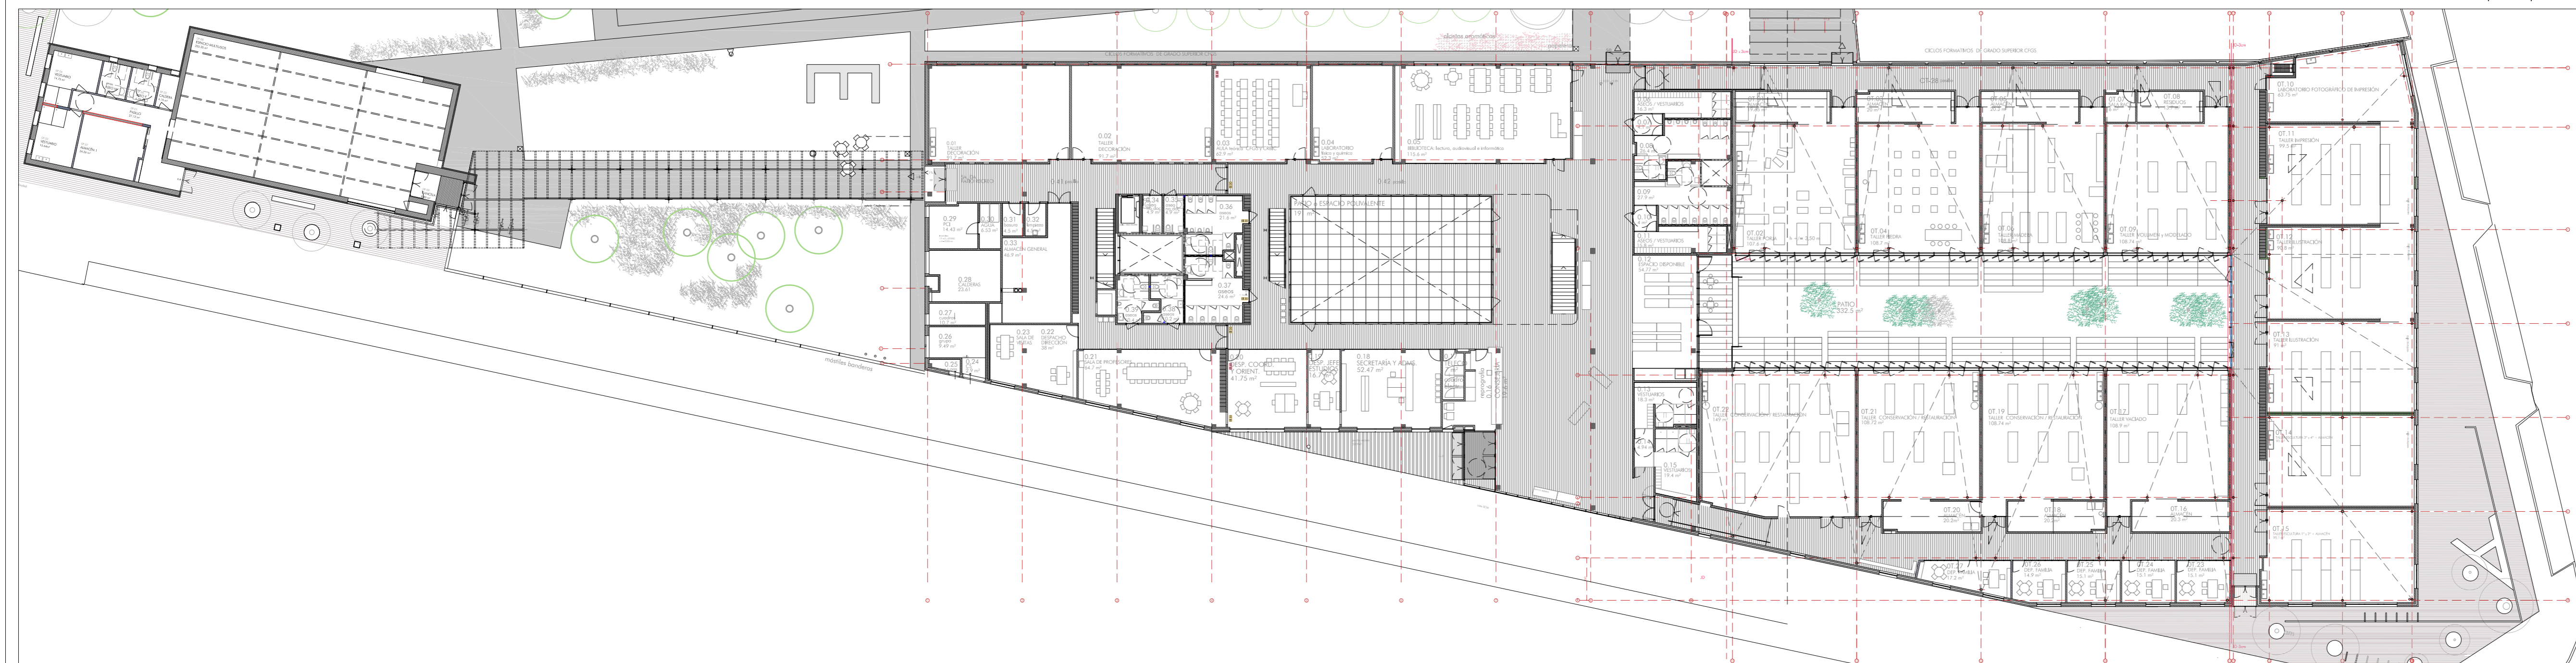

planta baja

RESUMEN SUPERFICIES CONSTRUIDAS ESCUELA	
Planta primera	1760 m ²
Planta baja	4007,9 m ²
Total sobre rasante	5767,9 m ²

RESUMEN SUPERFICIES CONSTRUIDAS POUDEPORTIVO	
Planta baja	389,8m ²

SUPERFICIE TOTAL DE ESPACIOS EXTERIORES	
	4718,54 m ²

