

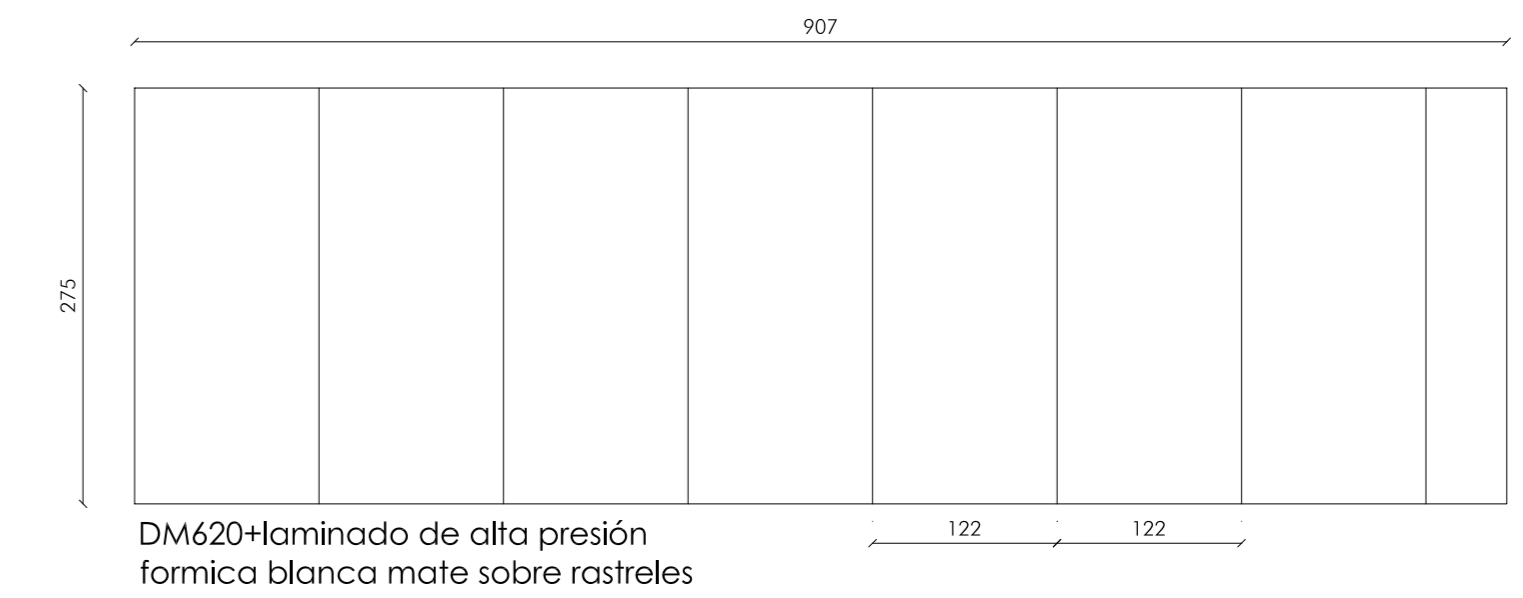



Planta conserjería. Escala 1/20

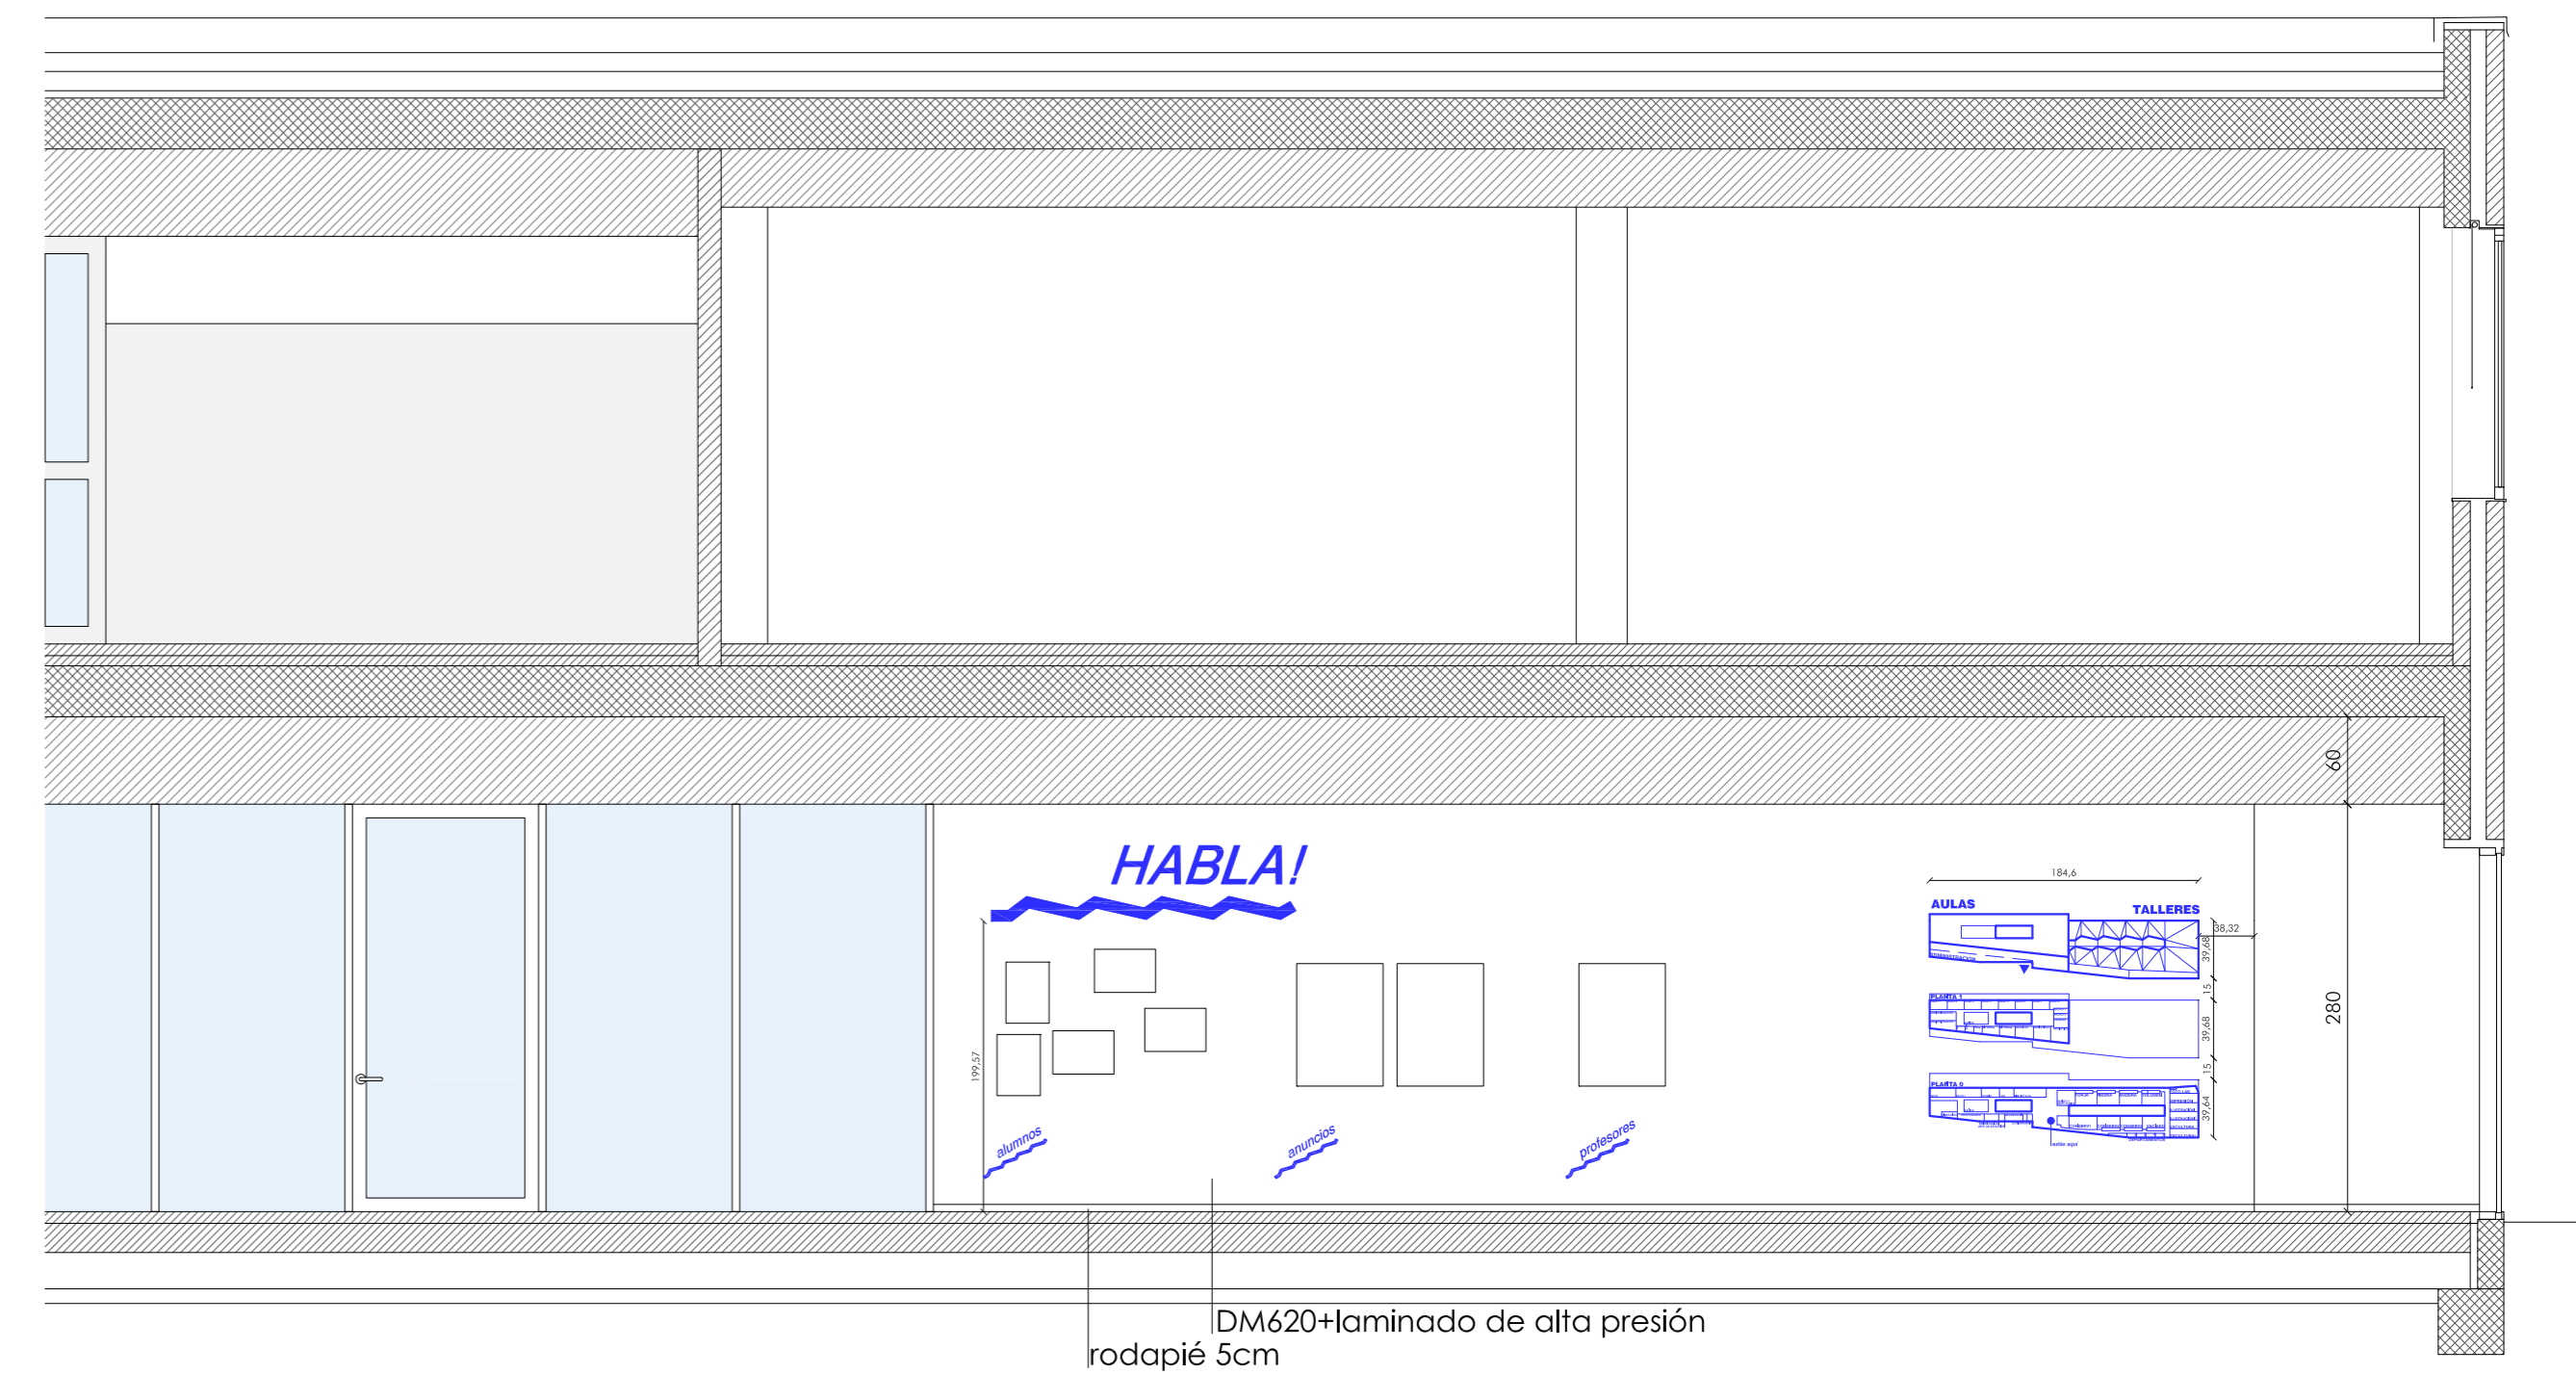

PANEL DE EXPRESIÓN LIBRE. Escala 1:100

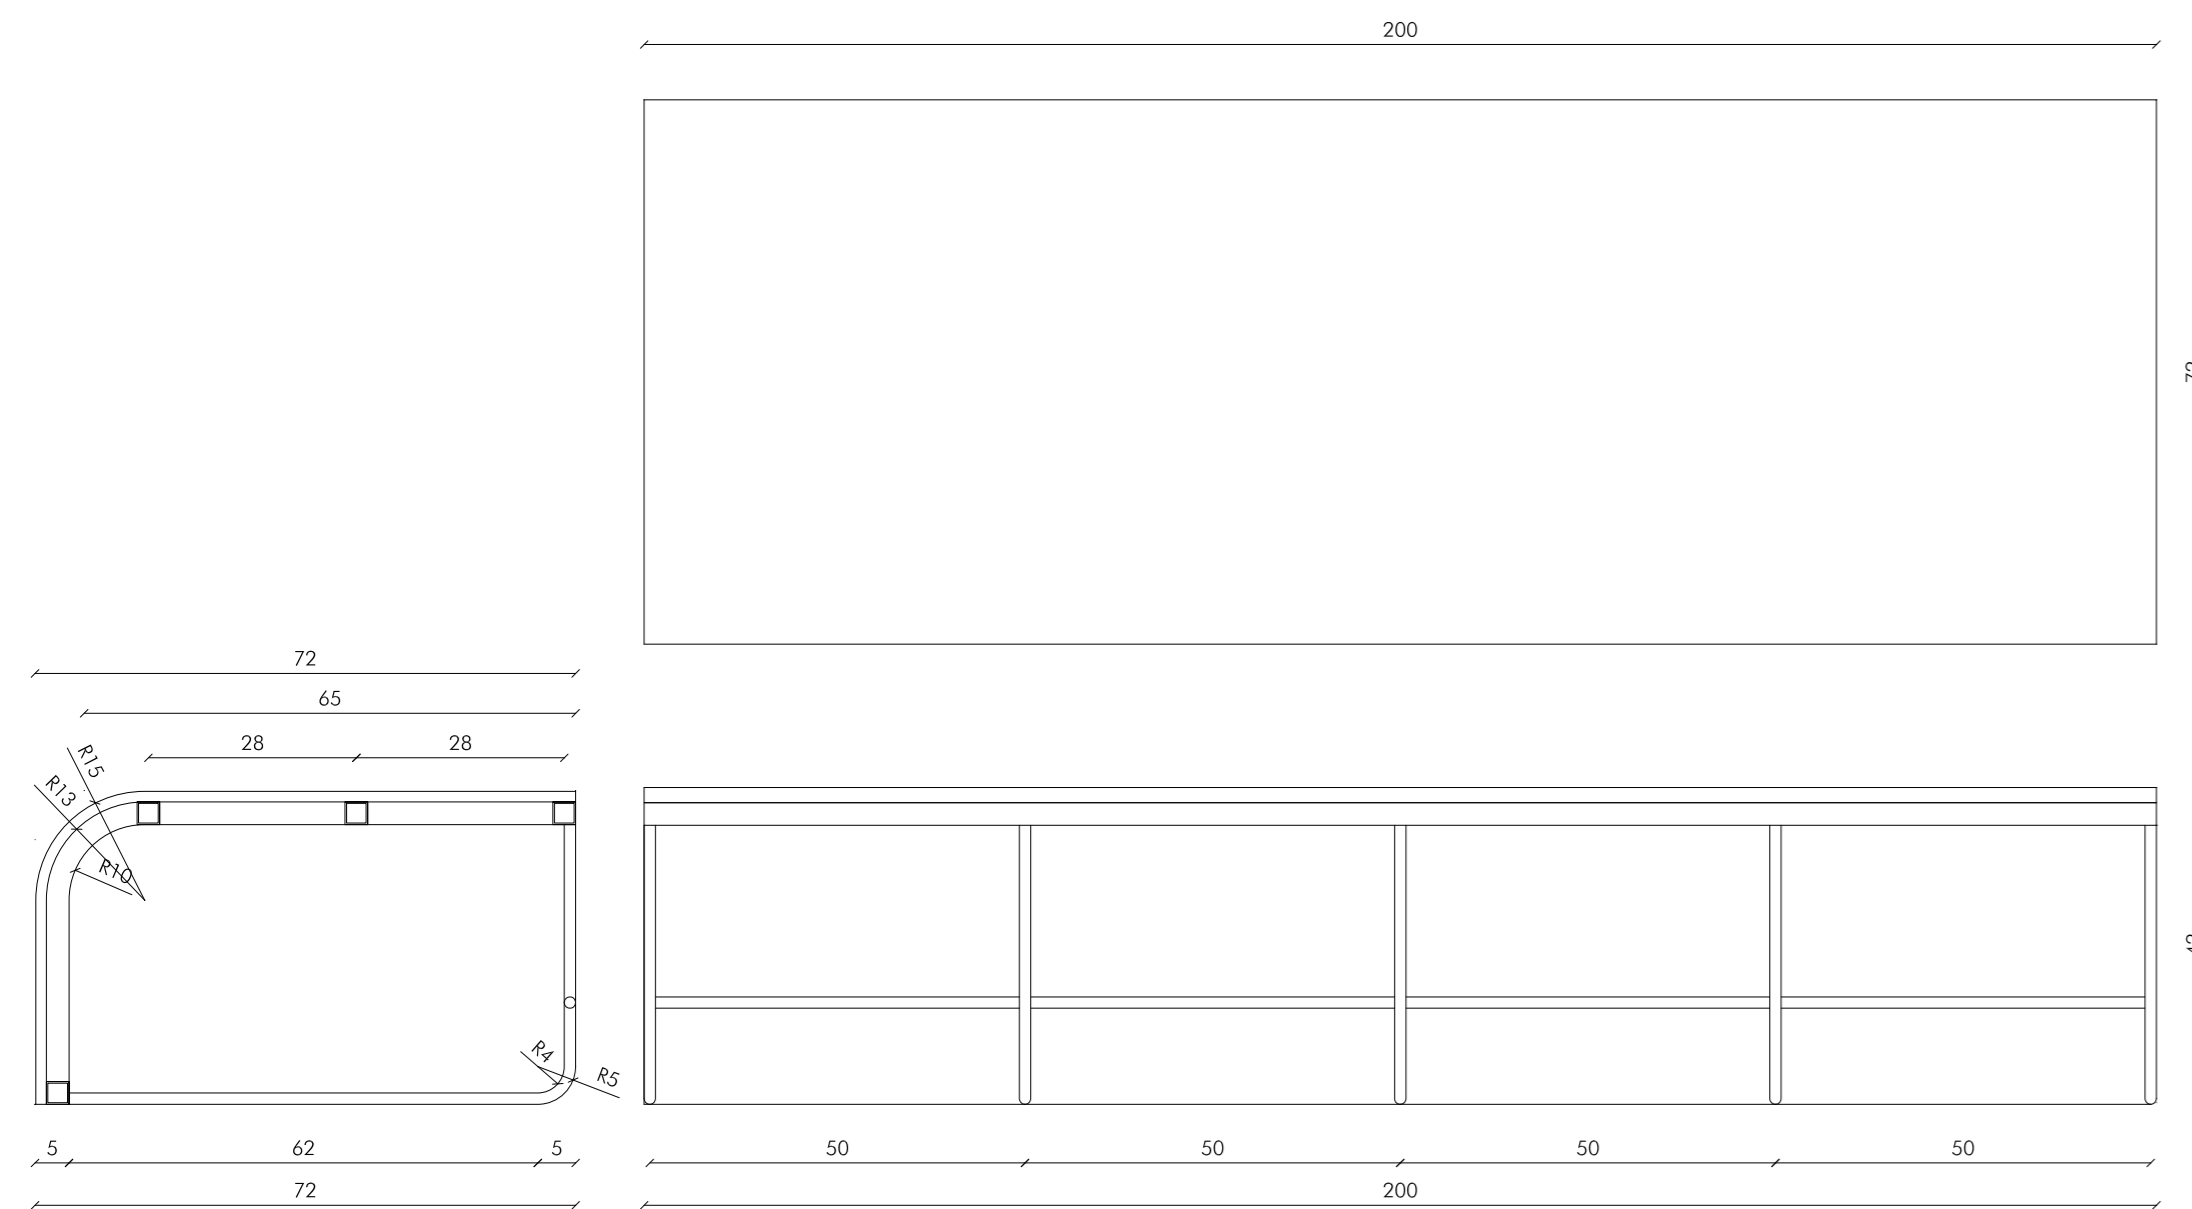

TIPO	B1
SITUACION	Espacio disponible FL BAJA
UNIDADES	10 unidad
DIMENSIONES L x H x P	B1 2.00x0.72x0.42
MATERIALES	Asiento : tablero madera contralaminada 14mm Laminado de alta presión, acabado posterior teñido en negro. Acabado frontal Caucho industrial. Estructura: tubos aluminio lacados en negro. Uniones soldados Tubo cuadrado 30x30x2mm Tubo circular Ø15mm x espesor 2mm

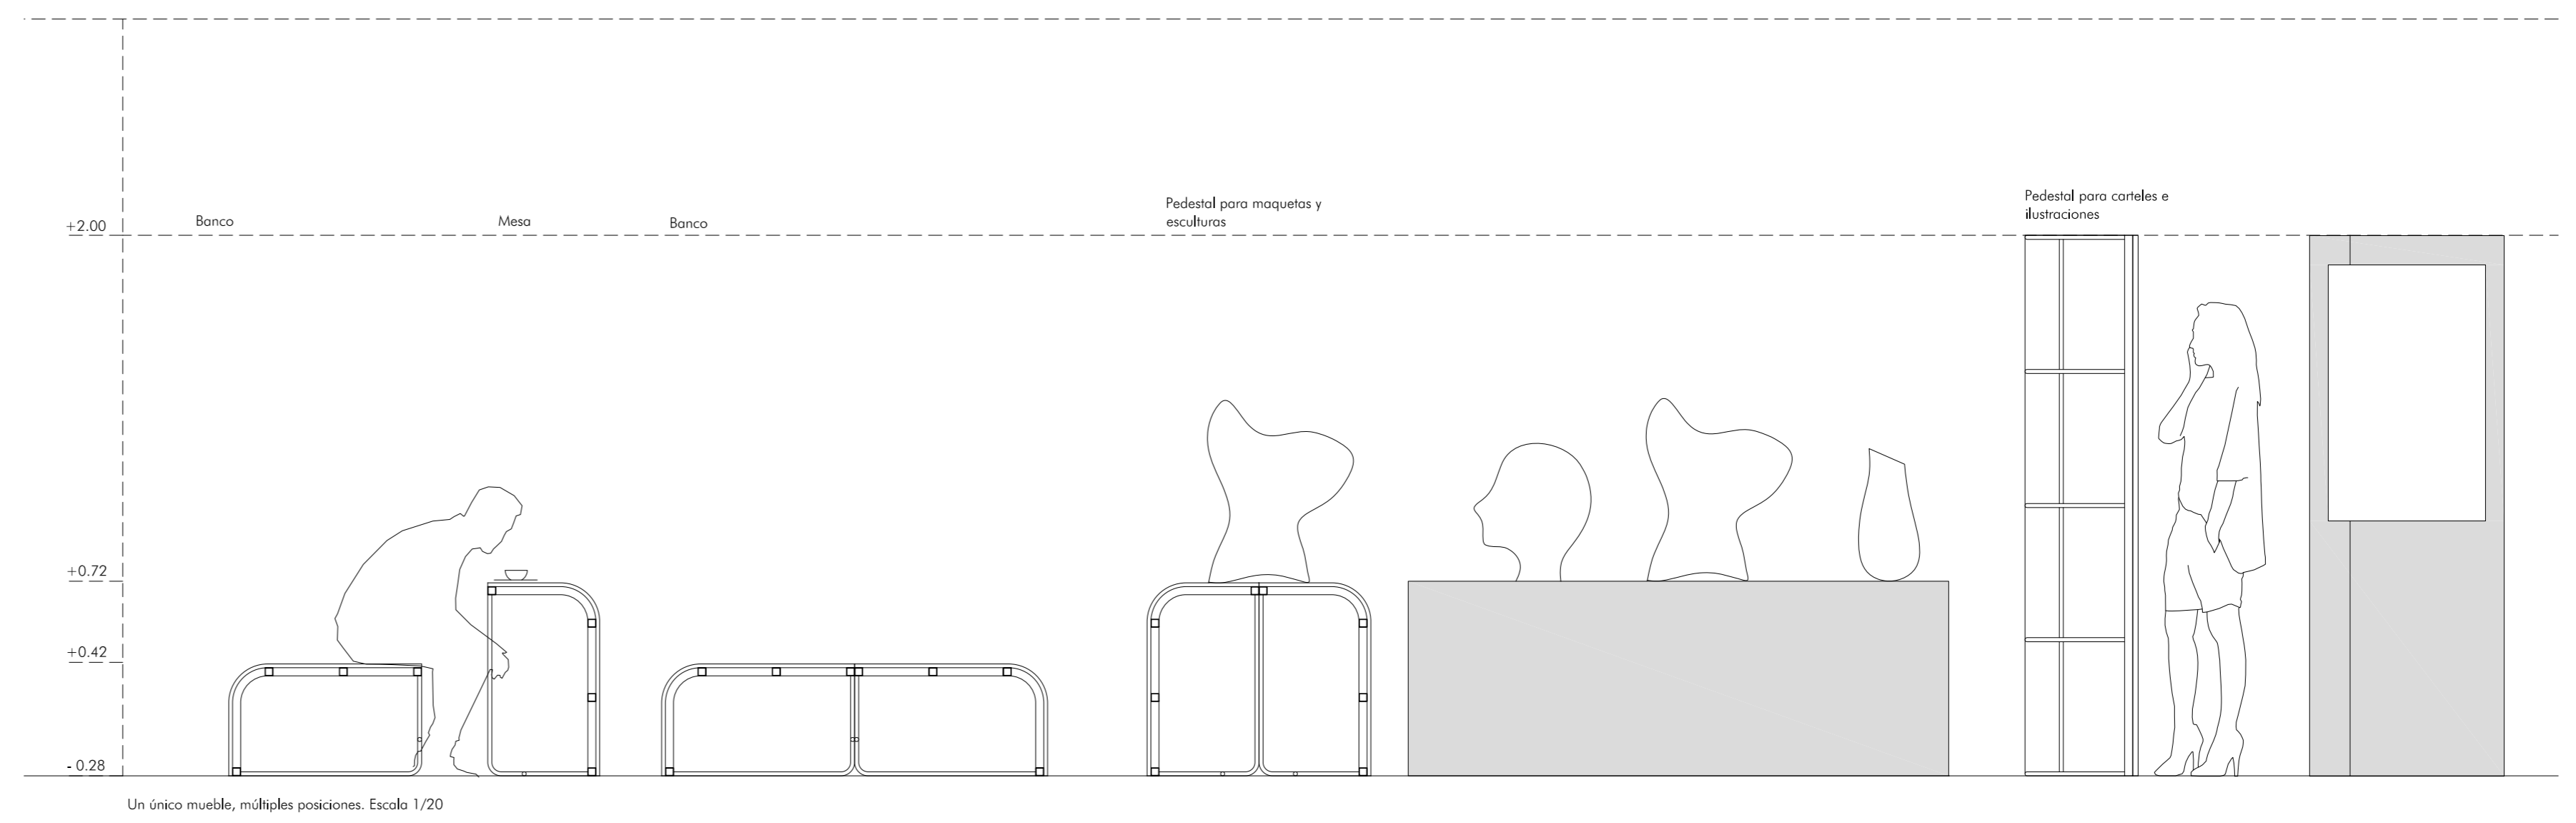

Un único mueble, múltiples posiciones. Escala 1/20