



SECCIÓN 1



SECCIÓN 4

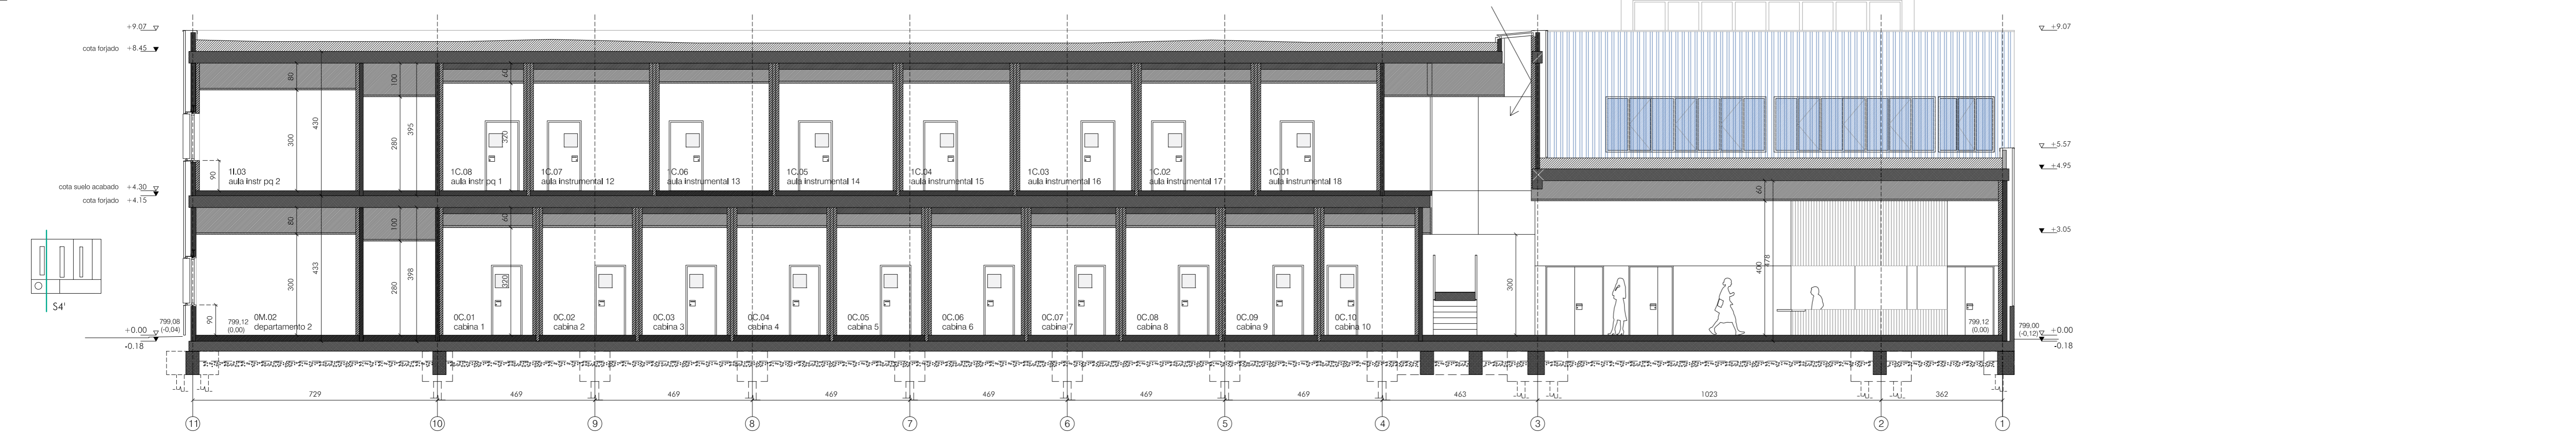

SECCIÓN 4'

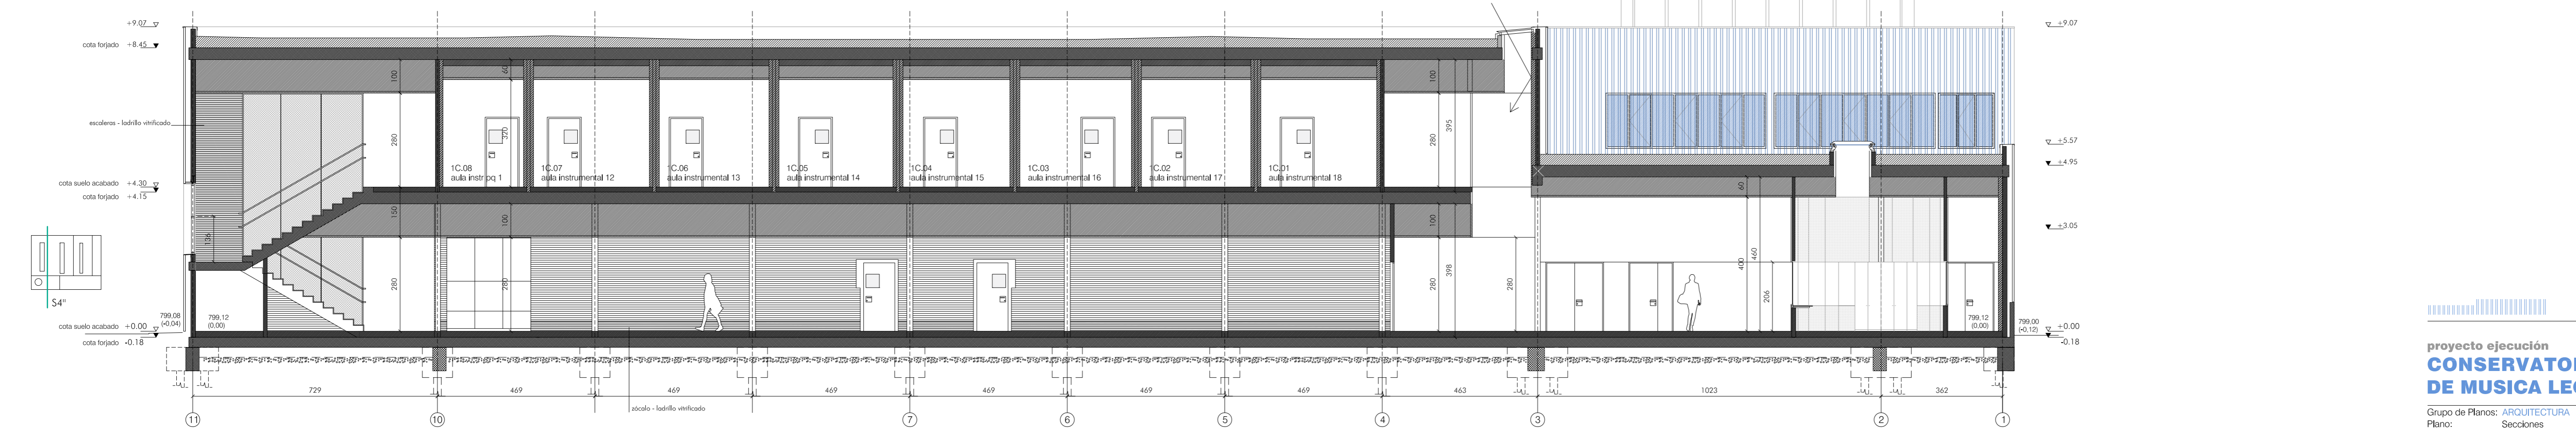

SECCIÓN 4''