V01

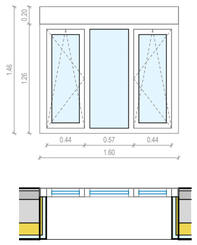

56 unidades

Carpintería de aluminio, anodizado RAL7016 MATE, EXLABESA RS-65 CE. Ventana formada por dos hojas abisagradas oscilobatientes de apertura hacia el interior y una hoja fija, con perfillería de 65mm de profundidad en marco y rotura de puente térmico y premarco. Maneta de aluminio lacado gris acero. Vierteaguas exterior de aluminio. Persiana Monobloc de PVC lama de aluminio de apertura manual para protección solar.

Doble acristalamiento baja emisividad térmica, conjunto formado por vidrio exterior de baja emisividad térmica de 5 mm, cámara de gas deshidratada con perfil separador de aluminio y doble sellado perimetral, de 16 mm, rellena de gas argón y vidrio interior de 6 mm de espesor.

V02

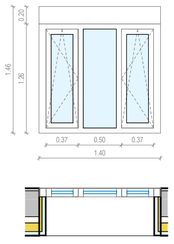

4 unidades

Carpintería de aluminio, anodizado RAL7016 MATE, EXLABESA RS-65 CE. Ventana formada por dos hojas abisagradas oscilobatientes de apertura hacia el interior y una hoja fija, con perfillería de 65mm de profundidad en marco y rotura de puente térmico y premarco. Maneta de aluminio lacado gris acero. Vierteaguas exterior de aluminio. Persiana Monobloc de PVC lama de aluminio de apertura manual para protección solar.

Doble acristalamiento baja emisividad térmica, conjunto formado por vidrio exterior de baja emisividad térmica de 5 mm, cámara de gas deshidratada con perfil separador de aluminio y doble sellado perimetral, de 16 mm, rellena de gas argón y vidrio interior de 6 mm de espesor.

V03

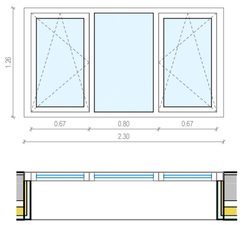

12 unidades

Carpintería de aluminio, anodizado RAL7016 MATE, EXLABESA RS-65 CE. Ventana formada por dos hojas abisagradas oscilobatientes de apertura hacia el interior y una hoja fija, con perfillería de 65mm de profundidad en marco y rotura de puente térmico y premarco. Maneta de aluminio lacado gris acero. Vierteaguas exterior de aluminio.

Doble acristalamiento baja emisividad térmica, conjunto formado por vidrio exterior de baja emisividad térmica de 5 mm, cámara de gas deshidratada con perfil separador de aluminio y doble sellado perimetral, de 16 mm, rellena de gas argón y vidrio interior de 6 mm de espesor.

V04

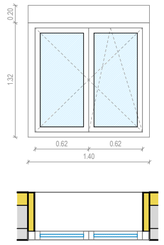

12 unidades

Carpintería de aluminio, anodizado RAL7016 MATE, EXLABESA RS-65 CE. Ventana formada por dos hojas abisagradas oscilobatientes de apertura hacia el interior y una hoja fija, con perfillería de 65mm de profundidad en marco y rotura de puente térmico y premarco. Maneta de aluminio lacado gris acero. Vierteaguas exterior de aluminio. Persiana Monobloc de PVC lama de aluminio de apertura manual para protección solar.

Doble acristalamiento baja emisividad térmica, conjunto formado por vidrio exterior de baja emisividad térmica de 5 mm, cámara de gas deshidratada con perfil separador de aluminio y doble sellado perimetral, de 16 mm, rellena de gas argón y vidrio interior de 6 mm de espesor.

V05

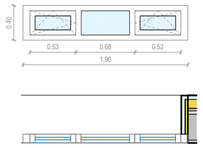

2 unidades

Carpintería de aluminio, anodizado RAL7016 MATE, EXLABESA RS-65 CE. Ventana formada por dos hojas abisagradas oscilobatientes de apertura hacia el interior y una hoja fija, con perfillería de 65mm de profundidad en marco y rotura de puente térmico y premarco. Maneta de aluminio lacado gris acero. Vierteaguas exterior de aluminio.

Doble acristalamiento baja emisividad térmica, conjunto formado por vidrio exterior de baja emisividad térmica de 5 mm, cámara de gas deshidratada con perfil separador de aluminio y doble sellado perimetral, de 16 mm, rellena de gas argón y vidrio interior de 6 mm de espesor.

V06

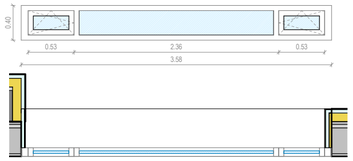

1 unidad

Carpintería de aluminio, anodizado RAL7016 MATE, EXLABESA RS-65 CE. Ventana formada por dos hojas abisagradas oscilobatientes de apertura hacia el interior y una hoja fija, con perfillería de 65mm de profundidad en marco y rotura de puente térmico y premarco. Maneta de aluminio lacado gris acero. Vierteaguas exterior de aluminio.

Doble acristalamiento baja emisividad térmica, conjunto formado por vidrio exterior de baja emisividad térmica de 5 mm, cámara de gas deshidratada con perfil separador de aluminio y doble sellado perimetral, de 16 mm, rellena de gas argón y vidrio interior de 6 mm de espesor.

V07

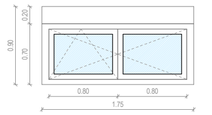

6 unidades

Carpintería de aluminio, anodizado RAL7016 MATE, EXLABESA RS-65 CE. Ventana formada por dos hojas abisagradas, una oscilobatiente y otra batiente de apertura hacia el interior, con perfillería de 65mm de profundidad en marco y rotura de puente térmico y premarco. Maneta de aluminio lacado gris acero. Vierteaguas exterior de aluminio. Persiana Monobloc de PVC lama de aluminio de apertura manual para protección solar.

Doble acristalamiento baja emisividad térmica, conjunto formado por vidrio exterior de baja emisividad térmica de 5 mm, cámara de gas deshidratada con perfil separador de aluminio y doble sellado perimetral, de 16 mm, rellena de gas argón y vidrio interior de 6 mm de espesor.

V08

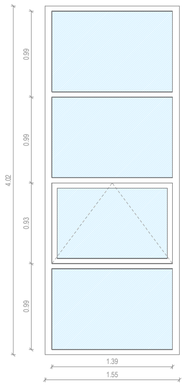

2 unidades

Carpintería de aluminio, anodizado RAL7016 MATE, EXLABESA RS-65 CE. Ventana formada por tres hojas fijas y una hoja abisagrada oscilo de apertura hacia el interior, con perfillería de 65mm de profundidad en marco y rotura de puente térmico y premarco. Maneta de aluminio lacado gris acero. Vierteaguas exterior de aluminio.

Doble acristalamiento translúcido de baja emisividad térmica y seguridad (laminar), vidrio exterior 4+4 mm unidos con lámina incolora de butiral de polivinilo cámara de gas deshidratada con perfil separador de aluminio y doble sellado perimetral, de 14 mm, rellena de gas argón y vidrio interior laminar 4+4 mm unidas mediante una lámina incolora de butiral de polivinilo.

Vista interior ventana tipo

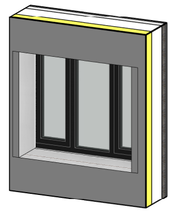

V09

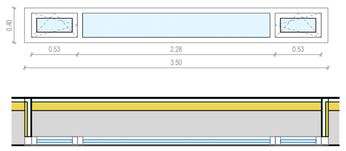

2 unidades

Carpintería de aluminio, anodizado RAL7016 MATE, EXLABESA RS-65 CE. Ventana formada por dos hojas abisagradas oscilobatientes de apertura hacia el interior y una hoja fija, con perfillería de 65mm de profundidad en marco y rotura de puente térmico y premarco. Maneta de aluminio lacado gris acero. Vierteaguas exterior de aluminio.

Doble acristalamiento baja emisividad térmica, conjunto formado por vidrio exterior de baja emisividad térmica de 5 mm, cámara de gas deshidratada con perfil separador de aluminio y doble sellado perimetral, de 16 mm, rellena de gas argón y vidrio interior de 6 mm de espesor.

V10

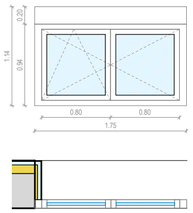

4 unidades

Carpintería de aluminio, anodizado RAL7016 MATE, EXLABESA RS-65 CE. Ventana formada por dos hojas abisagradas, una oscilobatiente y otra batiente de apertura hacia el interior, con perfillería de 65mm de profundidad en marco y rotura de puente térmico y premarco. Maneta de aluminio lacado gris acero. Vierteaguas exterior de aluminio. Persiana Monobloc de PVC lama de aluminio de apertura manual para protección solar.

Doble acristalamiento baja emisividad térmica, conjunto formado por vidrio exterior de baja emisividad térmica de 5 mm, cámara de gas deshidratada con perfil separador de aluminio y doble sellado perimetral, de 16 mm, rellena de gas argón y vidrio interior de 6 mm de espesor.

V11

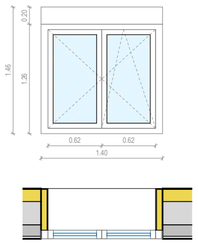

12 unidades

Carpintería de aluminio, anodizado RAL7016 MATE, EXLABESA RS-65 CE. Ventana formada por dos hojas abisagradas, una oscilobatiente y otra batiente de apertura hacia el interior, con perfillería de 65mm de profundidad en marco y rotura de puente térmico y premarco. Maneta de aluminio lacado gris acero. Vierteaguas exterior de aluminio. Persiana Monobloc de PVC lama de aluminio de apertura manual para protección solar.

Doble acristalamiento baja emisividad térmica, conjunto formado por vidrio exterior de baja emisividad térmica de 5 mm, cámara de gas deshidratada con perfil separador de aluminio y doble sellado perimetral, de 16 mm, rellena de gas argón y vidrio interior de 6 mm de espesor.

V12

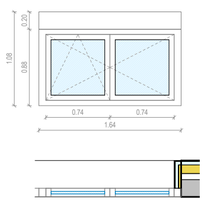

2 unidades

Carpintería de aluminio, anodizado RAL7016 MATE, EXLABESA RS-65 CE. Ventana formada por dos hojas abisagradas, una oscilobatiente y otra batiente de apertura hacia el interior, con perfillería de 65mm de profundidad en marco y rotura de puente térmico y premarco. Maneta de aluminio lacado gris acero. Vierteaguas exterior de aluminio. Persiana Monobloc de PVC lama de aluminio de apertura manual para protección solar.

Doble acristalamiento baja emisividad térmica, conjunto formado por vidrio exterior de baja emisividad térmica de 5 mm, cámara de gas deshidratada con perfil separador de aluminio y doble sellado perimetral, de 16 mm, rellena de gas argón y vidrio interior de 6 mm de espesor.

V13

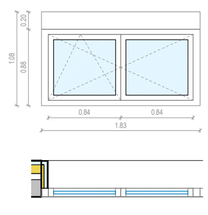

2 unidades

Carpintería de aluminio, anodizado RAL7016 MATE, EXLABESA RS-65 CE. Ventana formada por dos hojas abisagradas, una oscilobatiente y otra batiente de apertura hacia el interior, con perfillería de 65mm de profundidad en marco y rotura de puente térmico y premarco. Maneta de aluminio lacado gris acero. Vierteaguas exterior de aluminio. Persiana Monobloc de PVC lama de aluminio de apertura manual para protección solar.

Doble acristalamiento baja emisividad térmica, conjunto formado por vidrio exterior de baja emisividad térmica de 5 mm, cámara de gas deshidratada con perfil separador de aluminio y doble sellado perimetral, de 16 mm, rellena de gas argón y vidrio interior de 6 mm de espesor.

V14

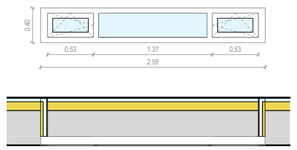

1 unidad

Carpintería de aluminio, anodizado RAL7016 MATE, EXLABESA RS-65 CE. Ventana formada por dos hojas abisagradas oscilobatientes de apertura hacia el interior y una hoja fija, con perfillería de 65mm de profundidad en marco y rotura de puente térmico y premarco. Maneta de aluminio lacado gris acero. Vierteaguas exterior de aluminio.

Doble acristalamiento baja emisividad térmica, conjunto formado por vidrio exterior de baja emisividad térmica de 5 mm, cámara de gas deshidratada con perfil separador de aluminio y doble sellado perimetral, de 16 mm, rellena de gas argón y vidrio interior de 6 mm de espesor.

V15

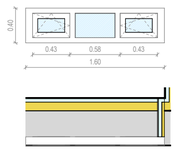

2 unidades

Carpintería de aluminio, anodizado RAL7016 MATE, EXLABESA RS-65 CE. Ventana formada por dos hojas abisagradas oscilobatientes de apertura hacia el interior y una hoja fija, con perfillería de 65mm de profundidad en marco y rotura de puente térmico y premarco. Maneta de aluminio lacado gris acero. Vierteaguas exterior de aluminio.

Doble acristalamiento baja emisividad térmica, conjunto formado por vidrio exterior de baja emisividad térmica de 5 mm, cámara de gas deshidratada con perfil separador de aluminio y doble sellado perimetral, de 16 mm, rellena de gas argón y vidrio interior de 6 mm de espesor.

V16

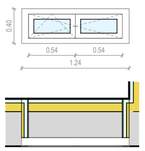

1 unidad

Carpintería de aluminio, anodizado RAL7016 MATE, EXLABESA RS-65 CE. Ventana formada por dos hojas abisagradas, una oscilobatiente y otra batiente de apertura hacia el interior, con perfillería de 65mm de profundidad en marco y rotura de puente térmico y premarco. Maneta de aluminio lacado gris acero. Vierteaguas exterior de aluminio.

Doble acristalamiento baja emisividad térmica, conjunto formado por vidrio exterior de baja emisividad térmica de 5 mm, cámara de gas deshidratada con perfil separador de aluminio y doble sellado perimetral, de 16 mm, rellena de gas argón y vidrio interior laminar 4+4 mm unidas mediante una lámina incolora de butiral de polivinilo. Panel inferior de chapa lisa a dos caras, ejecutada con perfiles de tubo de acero laminado en frío, de45x40x 2mm

V17

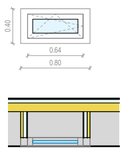

1 unidad

Carpintería de aluminio, anodizado RAL7016 MATE, EXLABESA RS-65 CE. Ventana formada por dos hojas abisagradas oscilobatientes de apertura hacia el interior, con perfillería de 65mm de profundidad en marco y rotura de puente térmico y premarco. Maneta de aluminio lacado gris acero. Vierteaguas exterior de aluminio.

Doble acristalamiento baja emisividad térmica, conjunto formado por vidrio exterior de baja emisividad térmica de 5 mm, cámara de gas deshidratada con perfil separador de aluminio y doble sellado perimetral, de 16 mm, rellena de gas argón y vidrio interior laminar 4+4 mm unidas mediante una lámina incolora de butiral de polivinilo. Panel inferior de chapa lisa a dos caras, ejecutada con perfiles de tubo de acero laminado en frío, de45x40x 2mm

V18

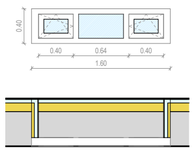

1 unidad

Carpintería de aluminio, anodizado RAL7016 MATE, EXLABESA RS-65 CE. Ventana formada por dos hojas abisagradas, una oscilobatiente y otra batiente de apertura hacia el interior, con perfillería de 65mm de profundidad en marco y rotura de puente térmico y premarco. Maneta de aluminio lacado gris acero. Vierteaguas exterior de aluminio.

Doble acristalamiento baja emisividad térmica, conjunto formado por vidrio exterior de baja emisividad térmica de 5 mm, cámara de gas deshidratada con perfil separador de aluminio y doble sellado perimetral, de 16 mm, rellena de gas argón y vidrio interior de 6 mm de espesor.

V19

2 unidades

Carpintería de aluminio, anodizado RAL7016 MATE, EXLABESA RS-65 CE. Ventana formada por dos hojas abisagradas, una oscilobatiente y otra batiente de apertura hacia el interior, con perfillería de 65mm de profundidad en marco y rotura de puente térmico y premarco. Maneta de aluminio lacado gris acero. Vierteaguas exterior de aluminio.

Doble acristalamiento baja emisividad térmica, conjunto formado por vidrio exterior de baja emisividad térmica de 5 mm, cámara de gas deshidratada con perfil separador de aluminio y doble sellado perimetral, de 16 mm, rellena de gas argón y vidrio interior de 6 mm de espesor.

V20

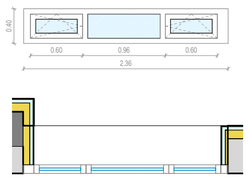

2 unidades

Carpintería de aluminio, anodizado RAL7016 MATE, EXLABESA RS-65 CE. Ventana formada por dos hojas abisagradas, una oscilobatiente y otra batiente de apertura hacia el interior, con perfillería de 65mm de profundidad en marco y rotura de puente térmico y premarco. Maneta de aluminio lacado gris acero. Vierteaguas exterior de aluminio.

Doble acristalamiento baja emisividad térmica, conjunto formado por vidrio exterior de baja emisividad térmica de 5 mm, cámara de gas deshidratada con perfil separador de aluminio y doble sellado perimetral, de 16 mm, rellena de gas argón y vidrio interior de 6 mm de espesor.

V21

1 unidad

Carpintería de aluminio, anodizado RAL7016 MATE, EXLABESA RS-65 CE. Ventana formada por dos hojas abisagradas, una oscilobatiente y otra batiente de apertura hacia el interior, con perfillería de 65mm de profundidad en marco y rotura de puente térmico y premarco. Maneta de aluminio lacado gris acero. Vierteaguas exterior de aluminio.

Doble acristalamiento baja emisividad térmica, conjunto formado por vidrio exterior de baja emisividad térmica de 5 mm, cámara de gas deshidratada con perfil separador de aluminio y doble sellado perimetral, de 16 mm, rellena de gas argón y vidrio interior de 6 mm de espesor.

V22

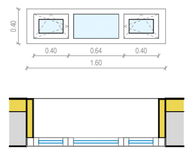

3 unidades

Carpintería de aluminio, anodizado RAL7016 MATE, EXLABESA RS-65 CE. Ventana formada por dos hojas abisagradas, una oscilobatiente y otra batiente de apertura hacia el interior, con perfillería de 65mm de profundidad en marco y rotura de puente térmico y premarco. Maneta de aluminio lacado gris acero. Vierteaguas exterior de aluminio.

Doble acristalamiento baja emisividad térmica, conjunto formado por vidrio exterior de baja emisividad térmica de 5 mm, cámara de gas deshidratada con perfil separador de aluminio y doble sellado perimetral, de 16 mm, rellena de gas argón y vidrio interior de 6 mm de espesor.

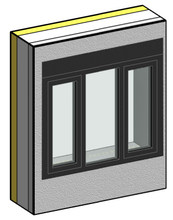

Vista exterior ventana tipo

LOTE 8

P01

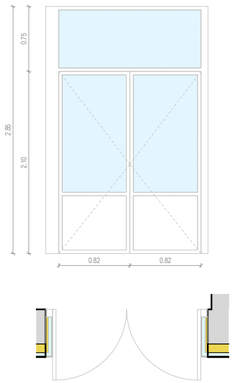

1 unidad

Carpintería de aluminio, anodizado RAL7016 MATE, EXLABESA RS-65 CE. Puerta formada por dos hojas abatibles y fijo superior con perfillería de 65mm de profundidad en marco.

Doble acristalamiento de baja emisividad térmica y seguridad (laminar), vidrio exterior 4+4 mm unidos con lámina incolora de butiral de polivinilo cámara de gas deshidratada con perfil separador de aluminio y doble sellado perimetral, de 14 mm, rellena de gas argón y vidrio interior laminar 4+4 mm unidas mediante una lámina incolora de butiral de polivinilo. Panel inferior de chapa lisa a dos caras, ejecutada con perfiles de tubo de acero laminado en frío, de45x40x 2mm

P02

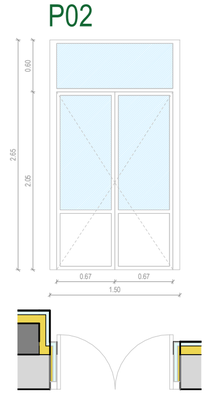

1 unidad

Carpintería de aluminio, anodizado RAL7016 MATE, EXLABESA RS-65 CE. Puerta formada por dos hojas abatibles y fijo superior con perfillería de 65mm de profundidad en marco.

Doble acristalamiento de baja emisividad térmica y seguridad (laminar), vidrio exterior 4+4 mm unidos con lámina incolora de butiral de polivinilo cámara de gas deshidratada con perfil separador de aluminio y doble sellado perimetral, de 14 mm, rellena de gas argón y vidrio interior laminar 4+4 mm unidas mediante una lámina incolora de butiral de polivinilo. Panel inferior de chapa lisa a dos caras, ejecutada con perfiles de tubo de acero laminado en frío, de45x40x 2mm

P03

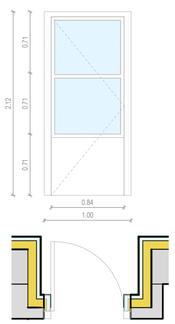

1 unidad

Carpintería de aluminio, anodizado RAL7016 MATE, EXLABESA RS-65 CE. Puerta formada por una hoja con perfillería de 65mm de profundidad en marco.

Doble acristalamiento de baja emisividad térmica y seguridad (laminar), vidrio exterior 4+4 mm unidos con lámina incolora de butiral de polivinilo cámara de gas deshidratada con perfil separador de aluminio y doble sellado perimetral, de 14 mm, rellena de gas argón y vidrio interior laminar 4+4 mm unidas mediante una lámina incolora de butiral de polivinilo. Panel inferior de chapa lisa a dos caras, ejecutada con perfiles de tubo de acero laminado en frío, de45x40x 2mm

P04

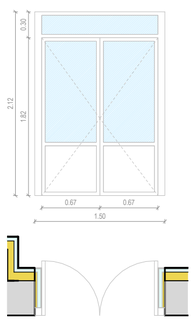

1 unidad

Carpintería de aluminio, anodizado RAL7016 MATE, EXLABESA RS-65 CE. Puerta formada por dos hojas abatibles y fijo superior con perfillería de 65mm de profundidad en marco.

Doble acristalamiento de baja emisividad térmica y seguridad (laminar), vidrio exterior 4+4 mm unidos con lámina incolora de butiral de polivinilo cámara de gas deshidratada con perfil separador de aluminio y doble sellado perimetral, de 14 mm, rellena de gas argón y vidrio interior laminar 4+4 mm unidas mediante una lámina incolora de butiral de polivinilo. Panel inferior de chapa lisa a dos caras, ejecutada con perfiles de tubo de acero laminado en frío, de45x40x 2mm

P05

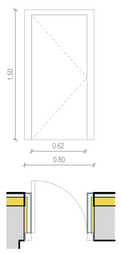

1 unidad

Puerta de una hoja abatible chapa lisa a dos caras, ejecutada con perfiles de tubo de acero laminado en frío, de45x40x 2mm., junquillos, perfil vierteaguas, herrajes de colgar y seguridad con llave de la compañía, anclajes mecánicos Hilti.

P06

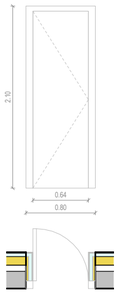

1 unidad

Puerta de una hoja abatible chapa lisa a dos caras, ejecutada con perfiles de tubo de acero laminado en frío, de45x40x 2mm., junquillos, perfil vierteaguas, herrajes de colgar, anclajes mecánicos Hilti.

P07

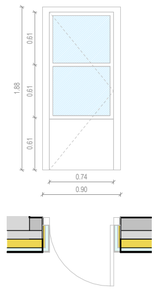

1 unidad

Carpintería de aluminio, anodizado RAL7016 MATE, EXLABESA RS-65 CE. Puerta formada por una hoja con perfillería de 65mm de profundidad en marco.

Doble acristalamiento de baja emisividad térmica y seguridad (laminar), vidrio exterior 4+4 mm unidos con lámina incolora de butiral de polivinilo cámara de gas deshidratada con perfil separador de aluminio y doble sellado perimetral, de 14 mm, rellena de gas argón y vidrio interior laminar 4+4 mm unidas mediante una lámina incolora de butiral de polivinilo. Panel inferior de chapa lisa a dos caras, ejecutada con perfiles de tubo de acero laminado en frío, de45x40x 2mm

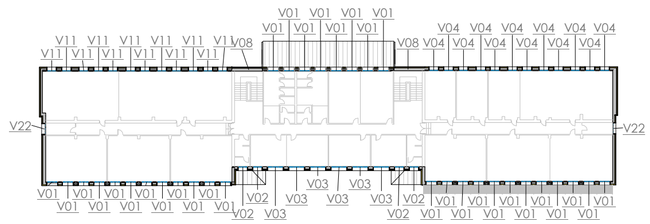

Planta Primera

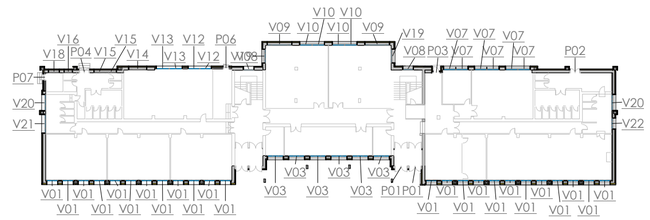

Planta Baja

ANTEPROYECTO

I.E.S. LEONARDO DA VINCI, ALBA DE TORMES, SALAMANCA

EMPLAZAMIENTO

Calle San Francisco s/n
38800
Alba de Tormes, Salamanca

PROPIEDAD

ARQUITECTO

Manuel Sánchez Azpeitia
COACYLE 3.148

ARQUITECTOS COLABORADORES

Mirja Ruipérez Calvo
Juan A. Vaquero Rodríguez
Raquel de la Fuente Cruz

Calle Muro 16, bajo
47004 - Valladolid
T 983 302163
info@geo2arquitectura.com
www.geo2arquitectura.com

PLANO

Memoria Carpinterías
Carpinterías Despiece

ESCALA
1:50

FECHA
Marzo 2021

eR05

El presente documento es copia de su original, del que es autor el arquitecto D. Manuel Sánchez Azpeitia, Coacyle 3.148. Su utilización total o parcial, así como su reproducción o cesión a terceros, requerirá la previa autorización expresa de su autor, estando en todo caso prohibida la modificación unilateral del mismo.