

G11
Circulaciones exteriores
170,30 m²

G8
Huerta
242,70 m²

PLANTA BAJA			
ESPACIOS DOCENTES			
INFANTE			
A1.1-A1.2	aula infantil 1-2	50,75 m ²	2
A1.3	aula infantil 3	51,30 m ²	1
A1.4-A1.5	aula infantil 4-5	50,35 m ²	2
A1.6	aula infantil 6	50,75 m ²	1
A2	sala de usos múltiples	63,50 m ²	1
A3.1-A3.5	asos alumnos 1-6	5,60 m ²	6
superficie útil zona docente infantil			401,75 m ²
PRIMARIA			
B1.1-B1.3	aula primer ciclo 1-3	50,05 m ²	3
B1.4	aula primer ciclo 4	50,25 m ²	1
B4.1	aula pequeño grupo 1	24,90 m ²	1
B4.2	aula pequeño grupo 2	24,35 m ²	1
B8	sala de usos múltiples	118,75 m ²	1
B9	biblioteca	70,85 m ²	1
B10	almacen recursos educativos	25,45 m ²	1
B11.1-B11.2	asos alumnos 1-2	24,10 m ²	2
B11.3-B11.6	asos alumnos 3-6	5,10 m ²	2
B12.1	gimnasio pistas	200,55 m ²	1
B12.2	vestuarios 1	20,75 m ²	1
B12.3	vestuarios 2	20,90 m ²	1
B12.4	almacén	8,20 m ²	1
B12.5	despacho profesor	5,25 m ²	1
B12.6	ases profesor	4,95 m ²	1
B12.7	vestibulo gimnasio	7,75 m ²	1
superficie útil zona docente primaria			787,45 m ²


ESPACIOS DE ADMINISTRACIÓN			
C1	despacho director	15,05 m ²	1
C2	despacho jefatura de estudios	12,95 m ²	1
C3	despacho secretariado	13,00 m ²	1
C4	despacho departamento orientación	18,00 m ²	1
C5	sala de vistas	14,45 m ²	1
C6	secretaría	29,70 m ²	1
C7	sala de profesores	47,75 m ²	1
C8.1-C8.2	aseso profesores 1-2	5,25 m ²	2
C8.3	aseso profesores 3	5,05 m ²	1
C9	AVPA	21,60 m ²	1
C10	consejería + reprografía	16,70 m ²	1
superficie útil zona administración			204,75 m ²

ESPACIOS DE SERVICIOS COMUNES			
D1.1	almacén 1	34,85 m ²	1
D1.3	almacén 3	3,00 m ²	1
D2.1-D2.2	aseo-vestuario de personal no docente 1-2	5,60 m ²	2
D3.1	cuarto de limpieza 1	4,45 m ²	1
D4	calefacción	29,30 m ²	1
D5	abastecimiento de agua	9,30 m ²	1
D6	grupo contra incendios	5,50 m ²	1
D7	grupo electrogéneo	11,30 m ²	1
D8	cuadro general de distribución	6,00 m ²	1
D9.2	cuadro de telecomunicaciones 2	3,80 m ²	1
superficie útil zona servicios comunes			118,40 m ²

ESPACIOS COMPLEMENTARIOS			
E1	comedor	243,10 m ²	1
E2	cocina	65,10 m ²	1
E3	cuarto de lavandería	4,05 m ²	1
E4	almacén cocina	5,35 m ²	1
superficie útil espacios complementarios			317,60 m ²


CIRCULACIONES			
F1.1	circulaciones 1	252,10 m ²	1
F1.2	circulaciones 2	29,95 m ²	1
F1.3	circulaciones 3	154,75 m ²	1
F1.4	circulaciones 4	17,10 m ²	1
F1.7	circulaciones 7	11,20 m ²	1
F1.8	circulaciones 8	4,45 m ²	1
F2.1	corredores 1	9,00 m ²	1
F2.2	corredores 2	6,10 m ²	1
F2.3	corredores 3	7,45 m ²	1
superficie útil circulaciones			492,30 m ²

TOTAL SUPERFICIE ÚTIL BAJA		2.322,45 m ²
TOTAL SUPERFICIE CONSTRUIDA BAJA		2.743,40 m ²

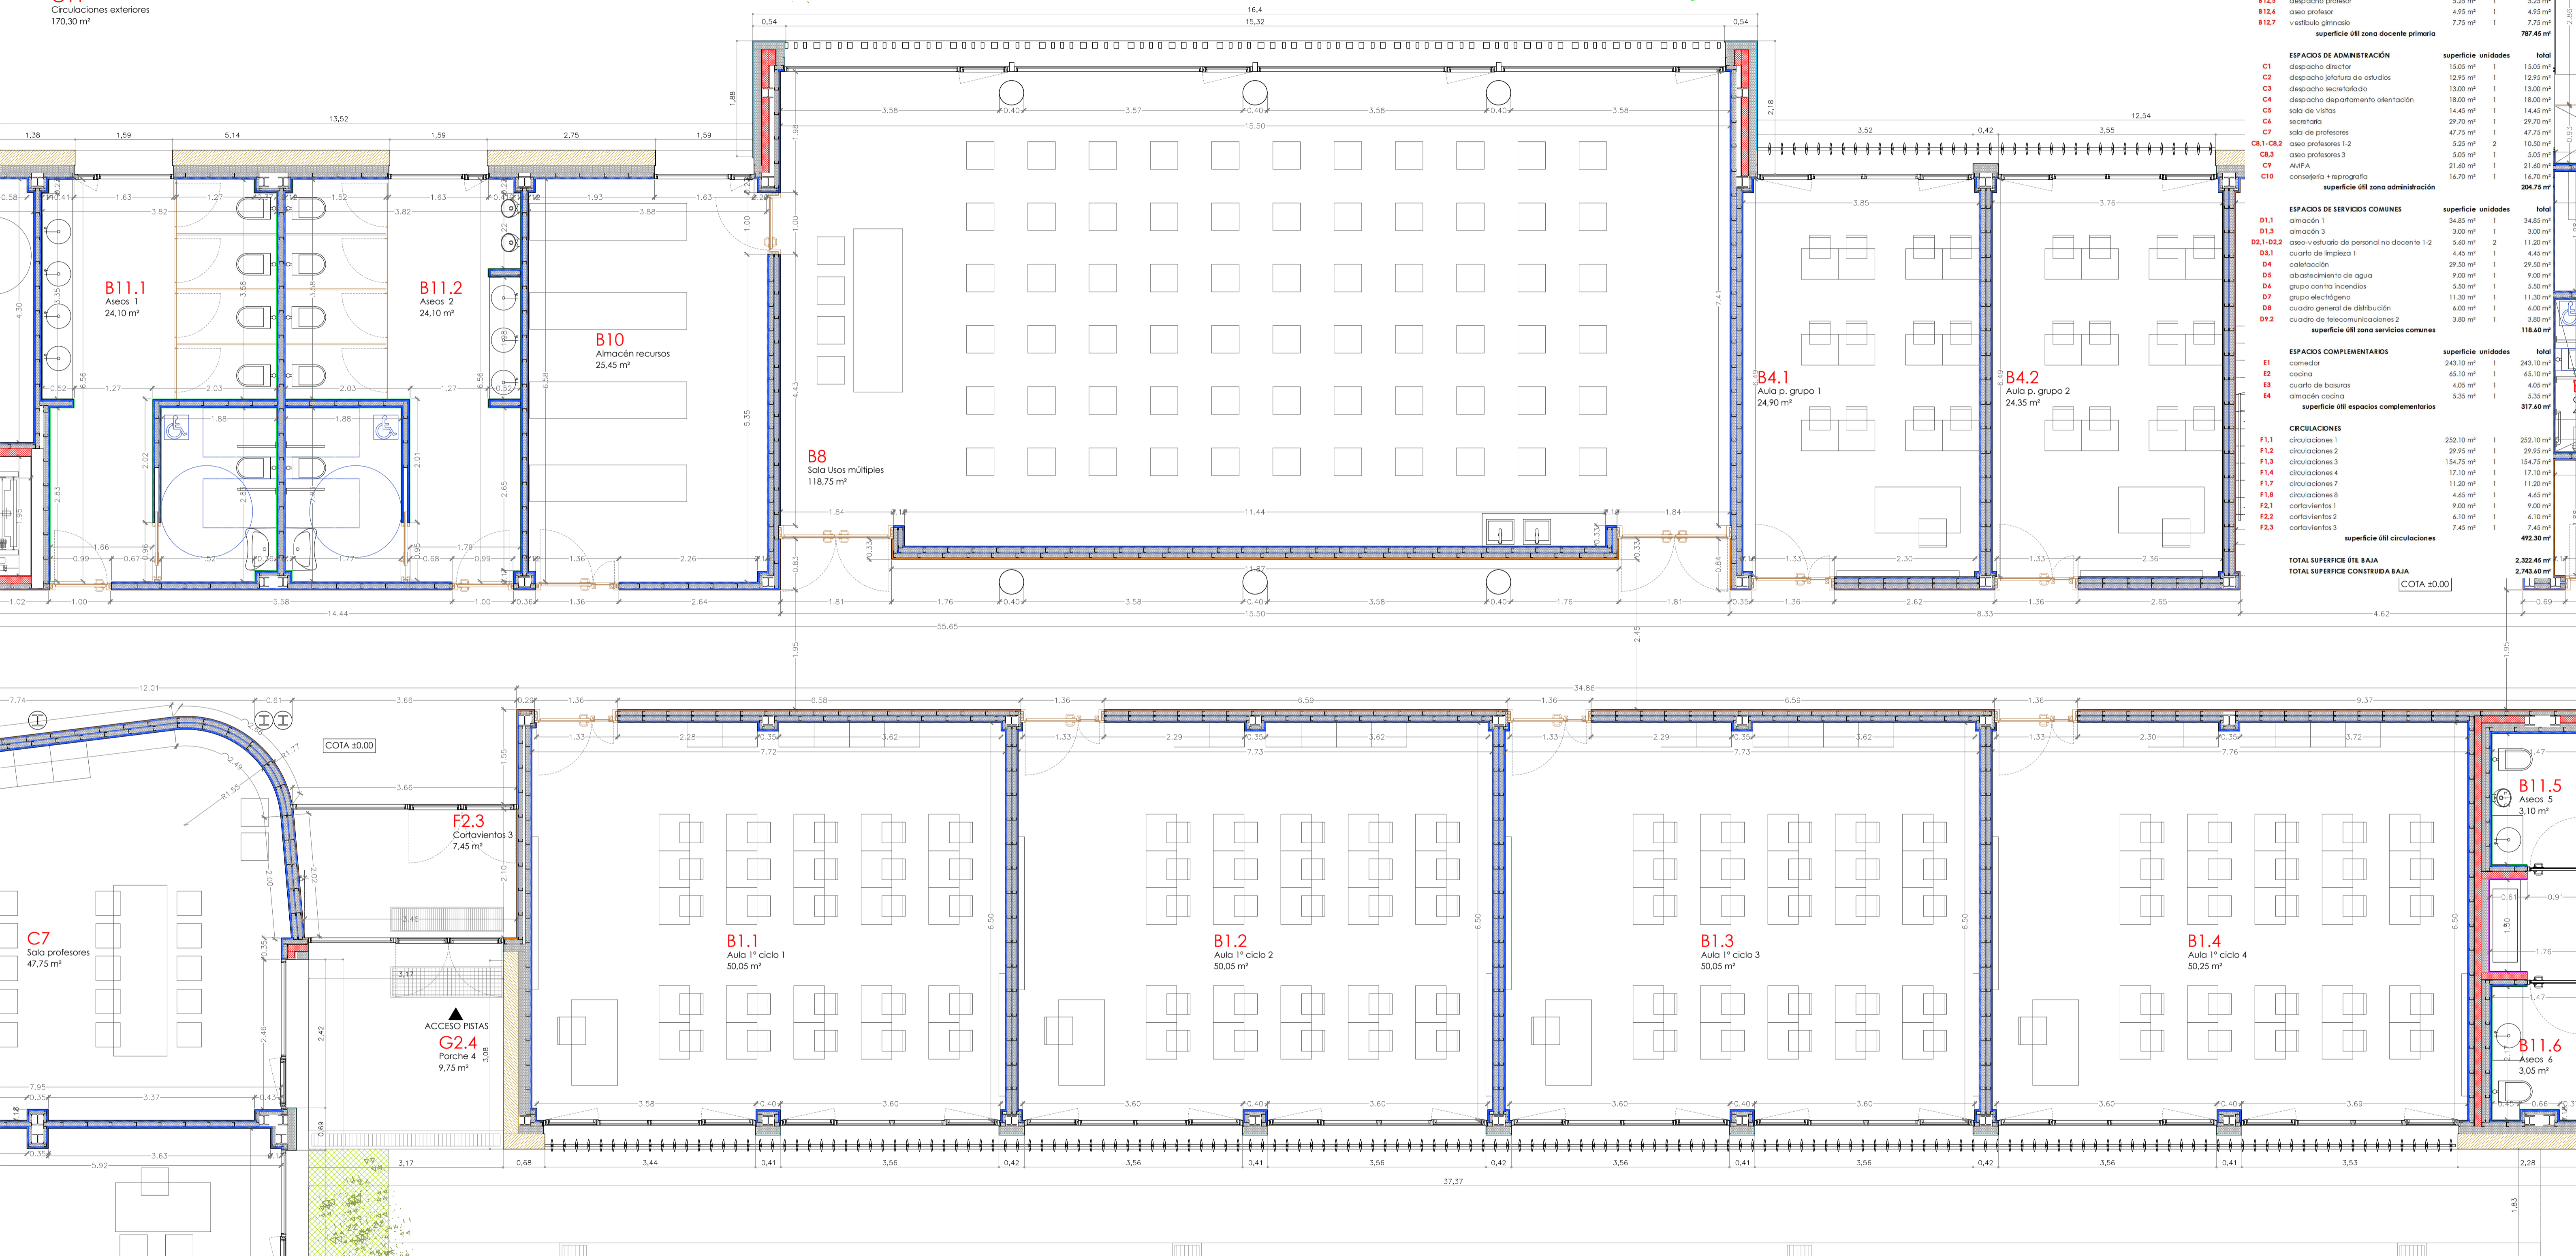

COMPOSICIÓN CERRAMIENTOS

	Muro de hormigón texturizado		Panel baquelizado en interior
	Aislamiento térmico		Mortero hidráulico acabado sistema Sate
	Trasdosado de cartón yeso con aislante en cámara		Alicatado cerámico
	1/2 de ladrillo perforado		Felpudo de celosía metálica
	Enfoscado de mortero		Felpudo de pelo de coco
	Placas de resinas termoendurecibles		

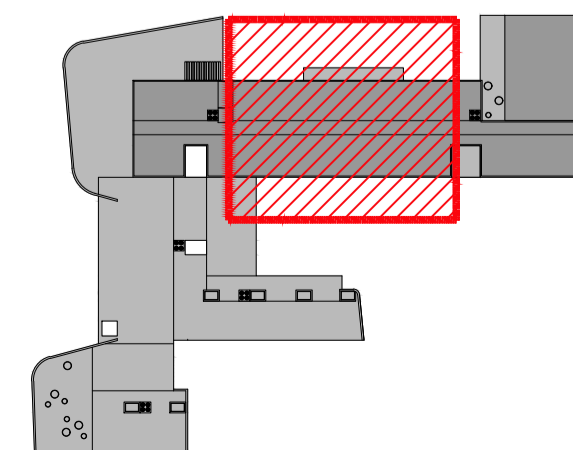

PROYECTO DE EJECUCIÓN PARA LA CONSTRUCCIÓN DEL COLEGIO DE EDUCACIÓN INFANTIL Y PRIMARIA EN BARRIO VILLIMAR DE BURGOS
SITUACIÓN: PARCELA QL1-B U.A. U.E.51.01 CAMINO DE LA PLATA SGR. DE 5605801 BURGOS
EXPEDIENTE: A2018/000418 - junio 2019

arquitecto: lorenzo muñoz vicente
BAJA - cotas y superficies 2 - primaria

