
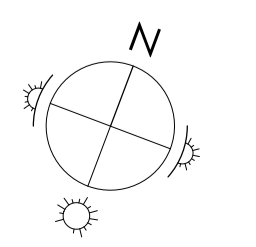


- LEYENDA FONTANERÍA**
- DEPÓSITO ACUMULADOR
  - RED DE AGUA FRIA
  - RED DE FLUXORES
  - RED DE AGUA CALIENTE
  - RED DE RETORNO
  - RED DE RIEGO
  - RED DE AGUA CONEXIÓN GENERAL
  - VALVULA DE PURGA
  - GRIFO DE VACIADO
  - LLAVE DE PASO
  - VALVULA DE RETENCION
  - FLUXORES Y LLAVE DE APARATO
  - GRIFO
  - ARQUETA
  - CONDUCTO VERTICAL
  - DEPÓSITO ACUMULADOR FLUXORES
  - DIFUSOR SECTORIAL EMERGENTE
  - TUBERÍA DE RIEGO POR GOTEO
  - BOCA DE RIEGO
  - VALVULA REDUCTORA DE PRESIÓN
  - GRUPO DE PRESION
  - DEPOSITO DE PRESION
  - VÁLVULA DE TRES VÍAS

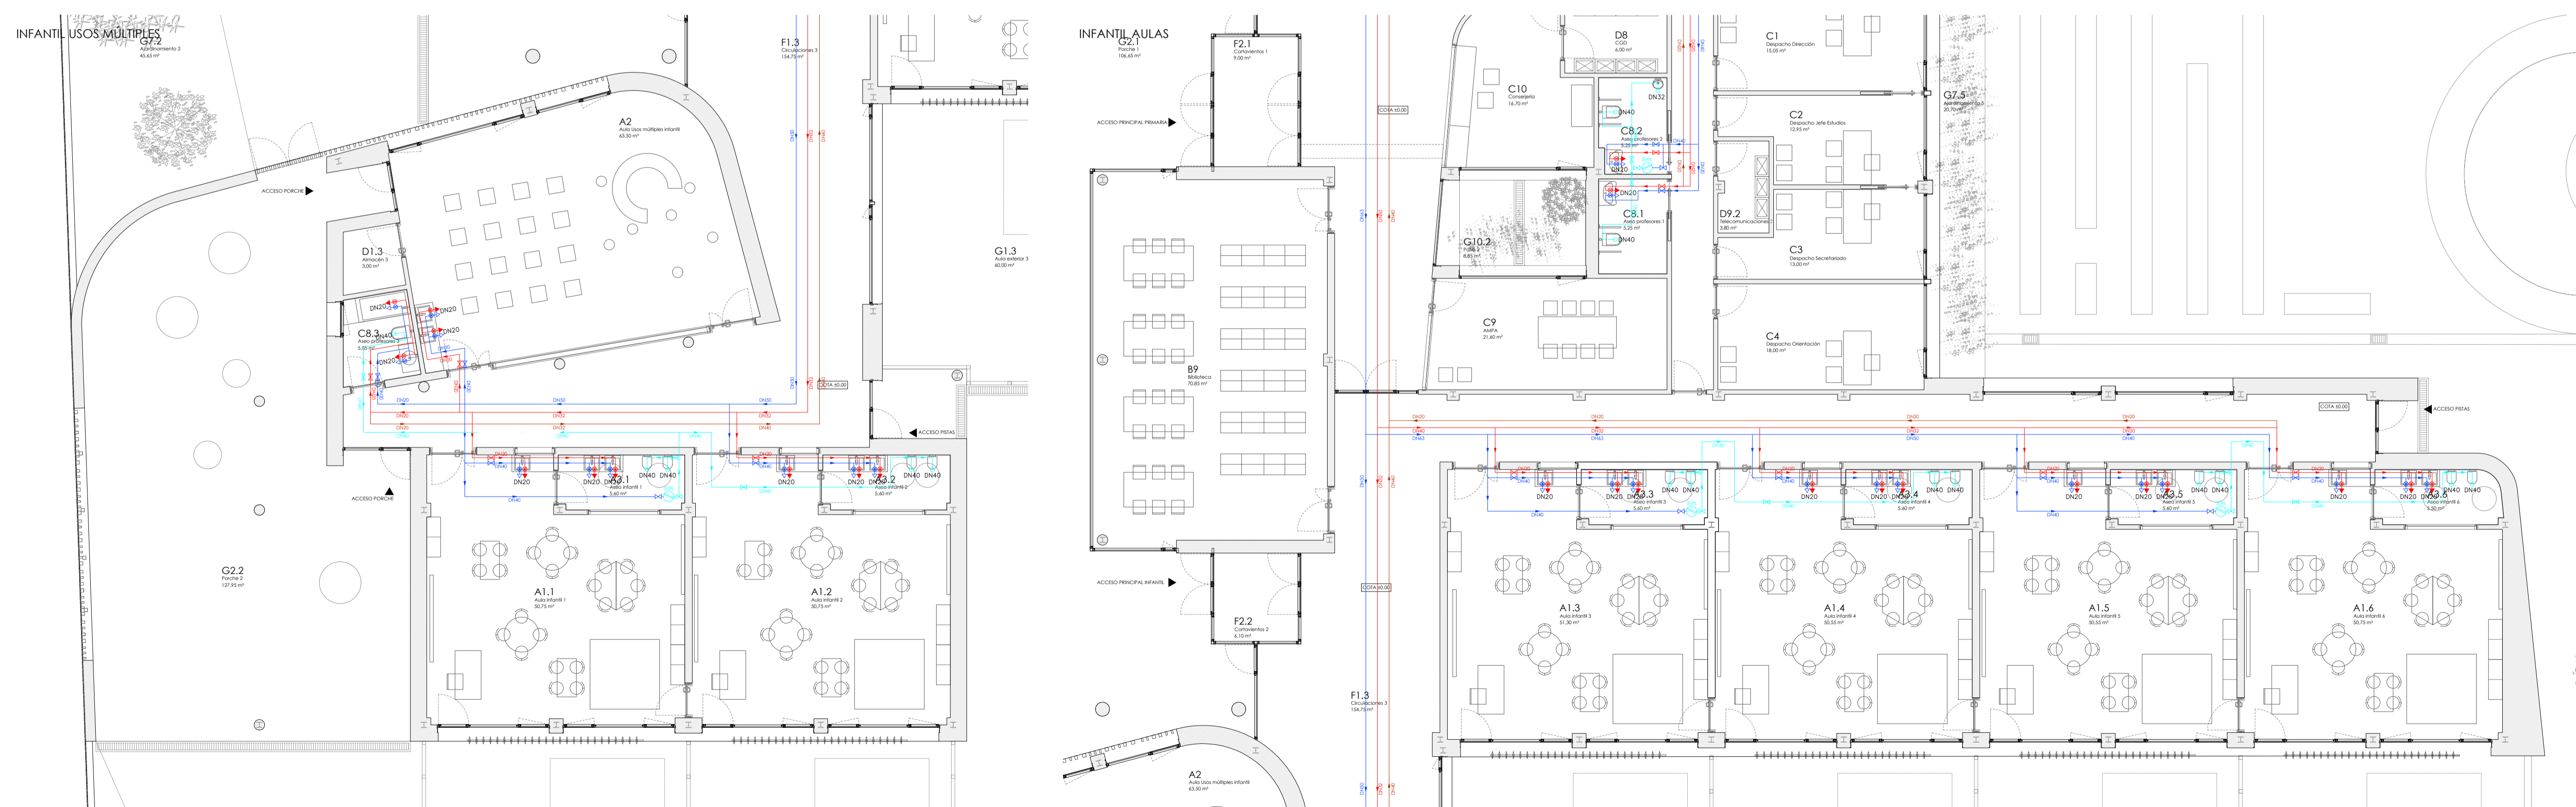

escala 0 5 10 20  
A1 1:100 A3 1:200

PROYECTO DE EJECUCIÓN PARA LA CONSTRUCCIÓN DEL COLEGIO DE EDUCACIÓN INFANTIL Y PRIMARIA EN BARRIO VILLIMAR DE BURGOS  
SITUACIÓN: PARCELA Q1-B U.A. U.E.S1.01 CAMINO DE LA PLATA SGR. DE 5605801 BURGOS  
EXPEDIENTE: A2018/000418 - junio 2019

arquitecto  
lorenzo muñoz vicente

PLANO DE INSTALACIONES fontanería - p. baja **IF02**

