

Calle San Juan de Sahagún
107-C/798,5



123,36

Calle Santa María Josefa

Calle Vegetación

carril bici

carril automóviles

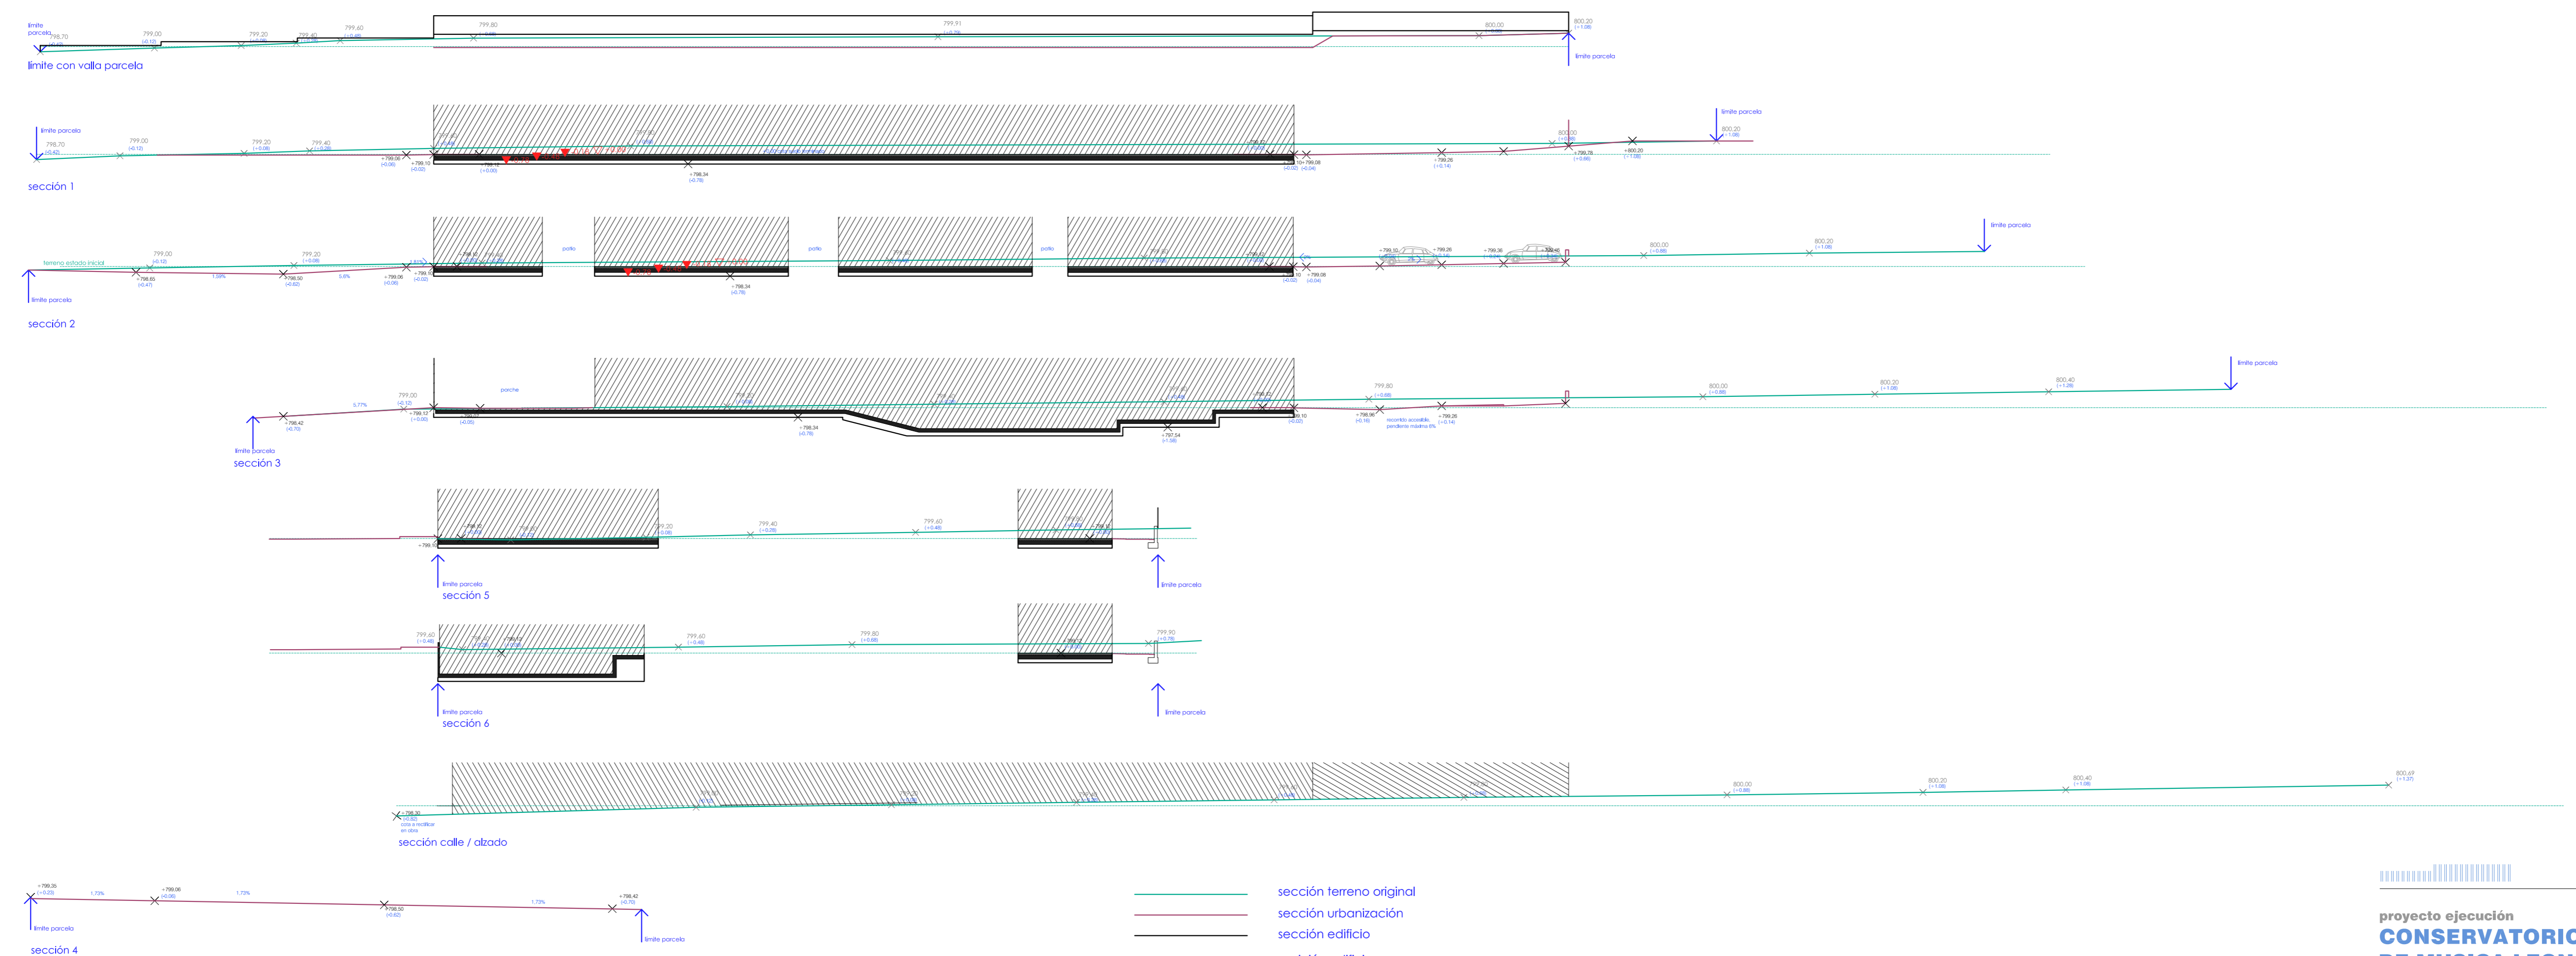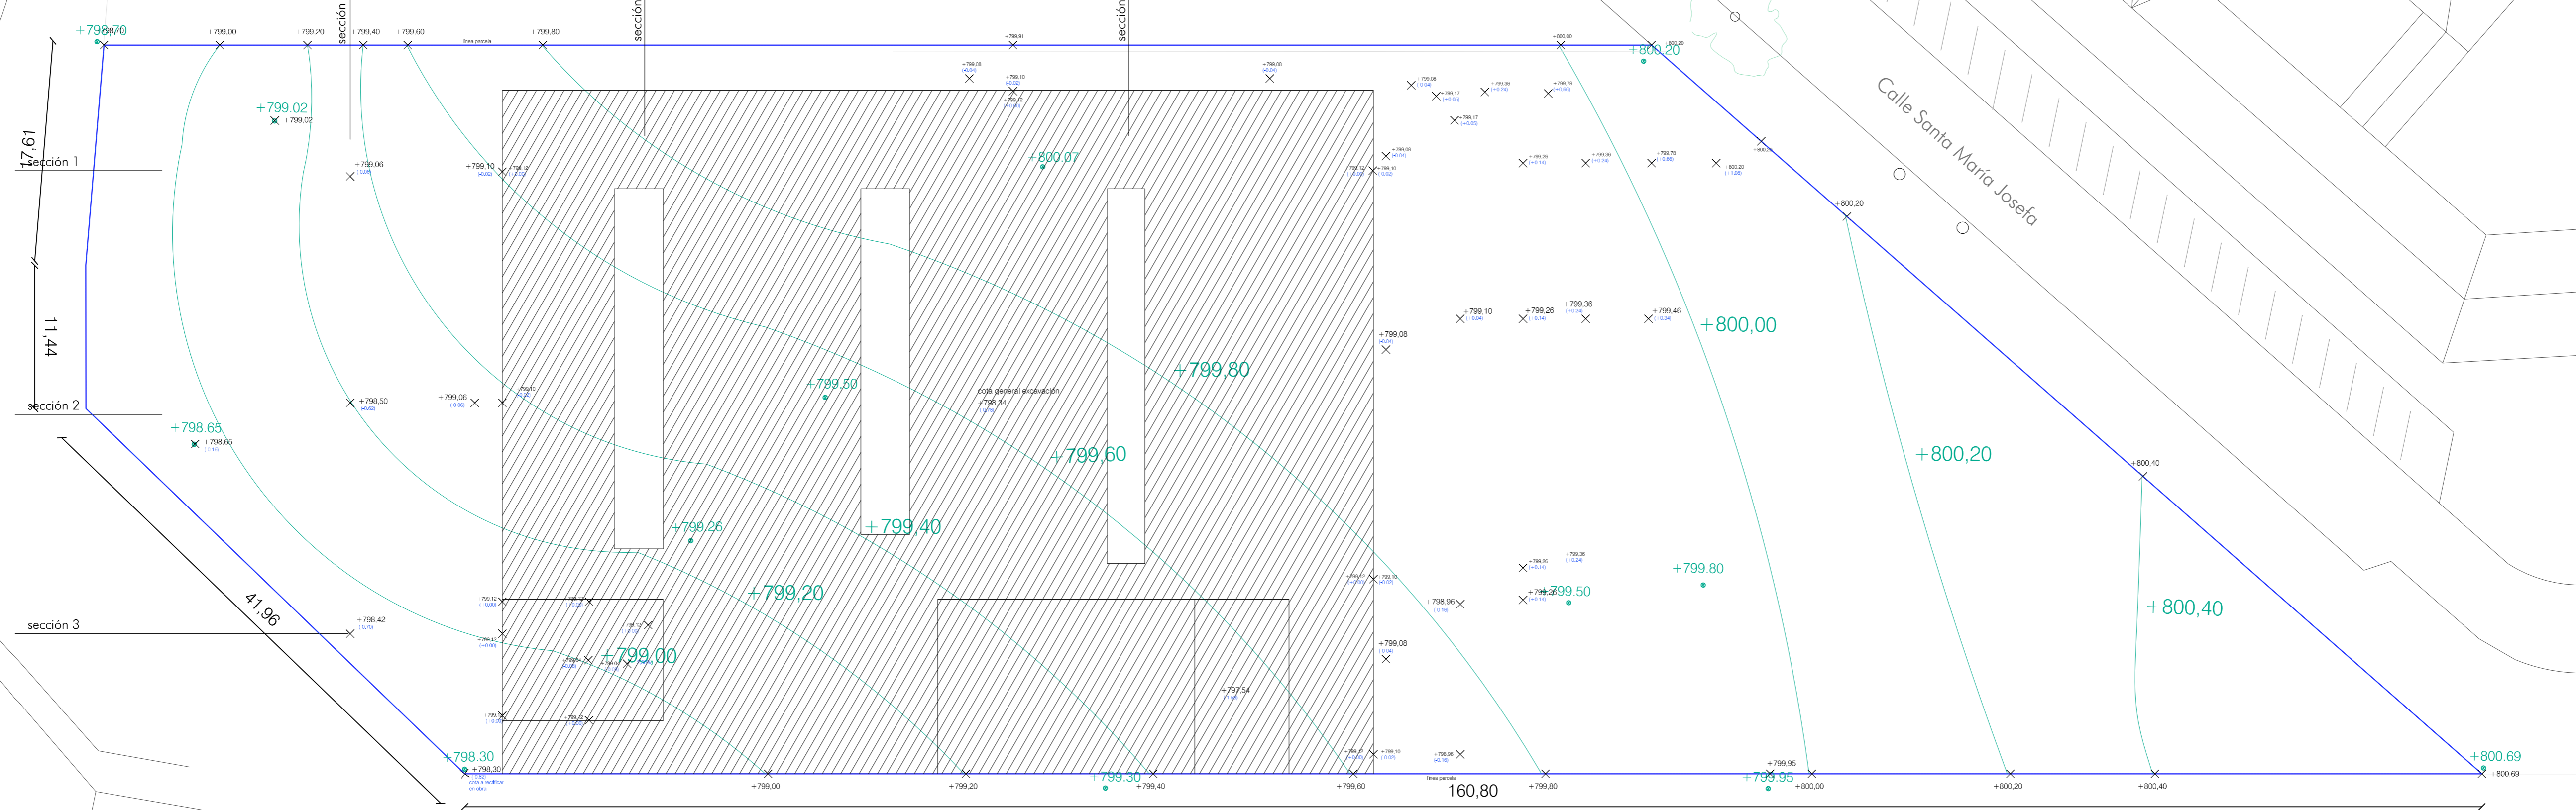

- sección terreno original
- sección urbanización
- sección edificio
- posición edificio
- * cotas a reificar en obra



septiembre 2019

proyecto ejecución
CONSERVATORIO PROFESIONAL DE MUSICA LEON
Avenida de la Universidad

Grupo de Planos: GENERALES
Plano: Excavaciones
Nº: G05
Escala: 1/300

Promotor: Consejería de Educación, Junta de Castilla y León
Fecha: septiembre 2019
Estudio: González arquitectos S.L.P.
c/ Teresa Gil 16, 6º I cp. 47002 Valladolid
estudio@primivogonzalez.com