





SECCION EE'

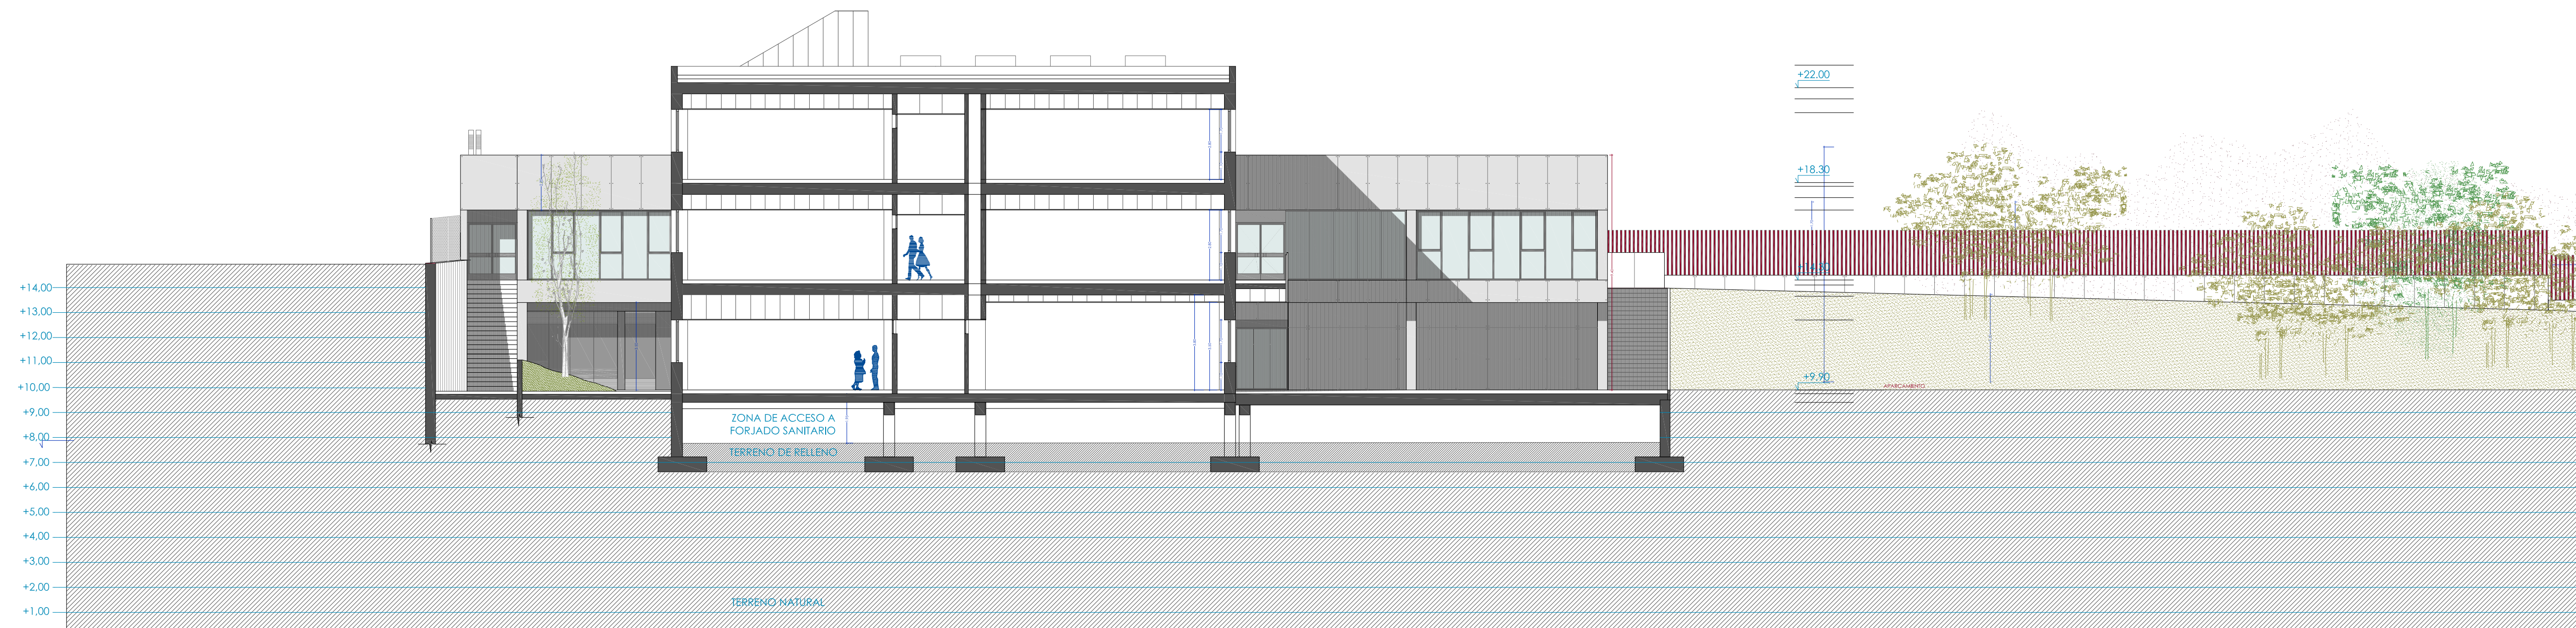

SECCION FF'

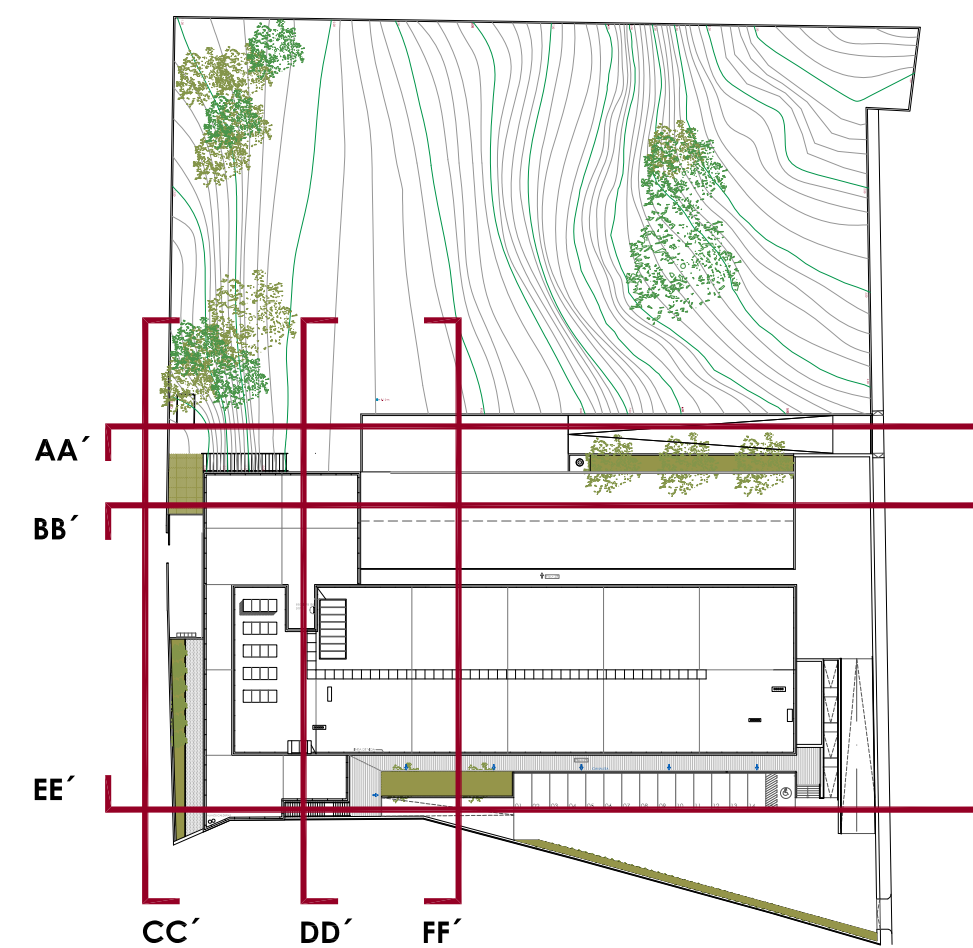

<b>PROYECTO DE EJECUCION PARA LA CONSTRUCCIÓN DE UN EDIFICIO PARA CICLOS FORMATIVOS EN EL NUEVO INSTITUTO DE EDUCACIÓN SECUNDARIA DE SEGOVIA</b>			
	<b>PROMOTOR :</b> JUNTA DE CASTILLA Y LEÓN. CONSEJERÍA DE EDUCACIÓN		
	<b>SITUACIÓN :</b> AVDA. VIA ROMA S/N Y C/ TERMINILLO 16. PARCELA "CASA DE GUARDAS"		
	<b>UTE. LUIS FERREIRA VILLAR - CARLOS FERREIRA BORREGO</b>		
	<b>ARQUITECTOS:</b> D. LUIS FERREIRA VILLAR D. CARLOS FERREIRA BORREGO		
<b>ALZADOS SECCIONES</b>			<b>A09</b>
C/ CORREHUELA 20-26 3ªA. 37001 SALAMANCA TFNO +34 923 264 932. WWW.FERREIRAARQUITECTOS.COM			<b>E:1:150   MAY21</b>