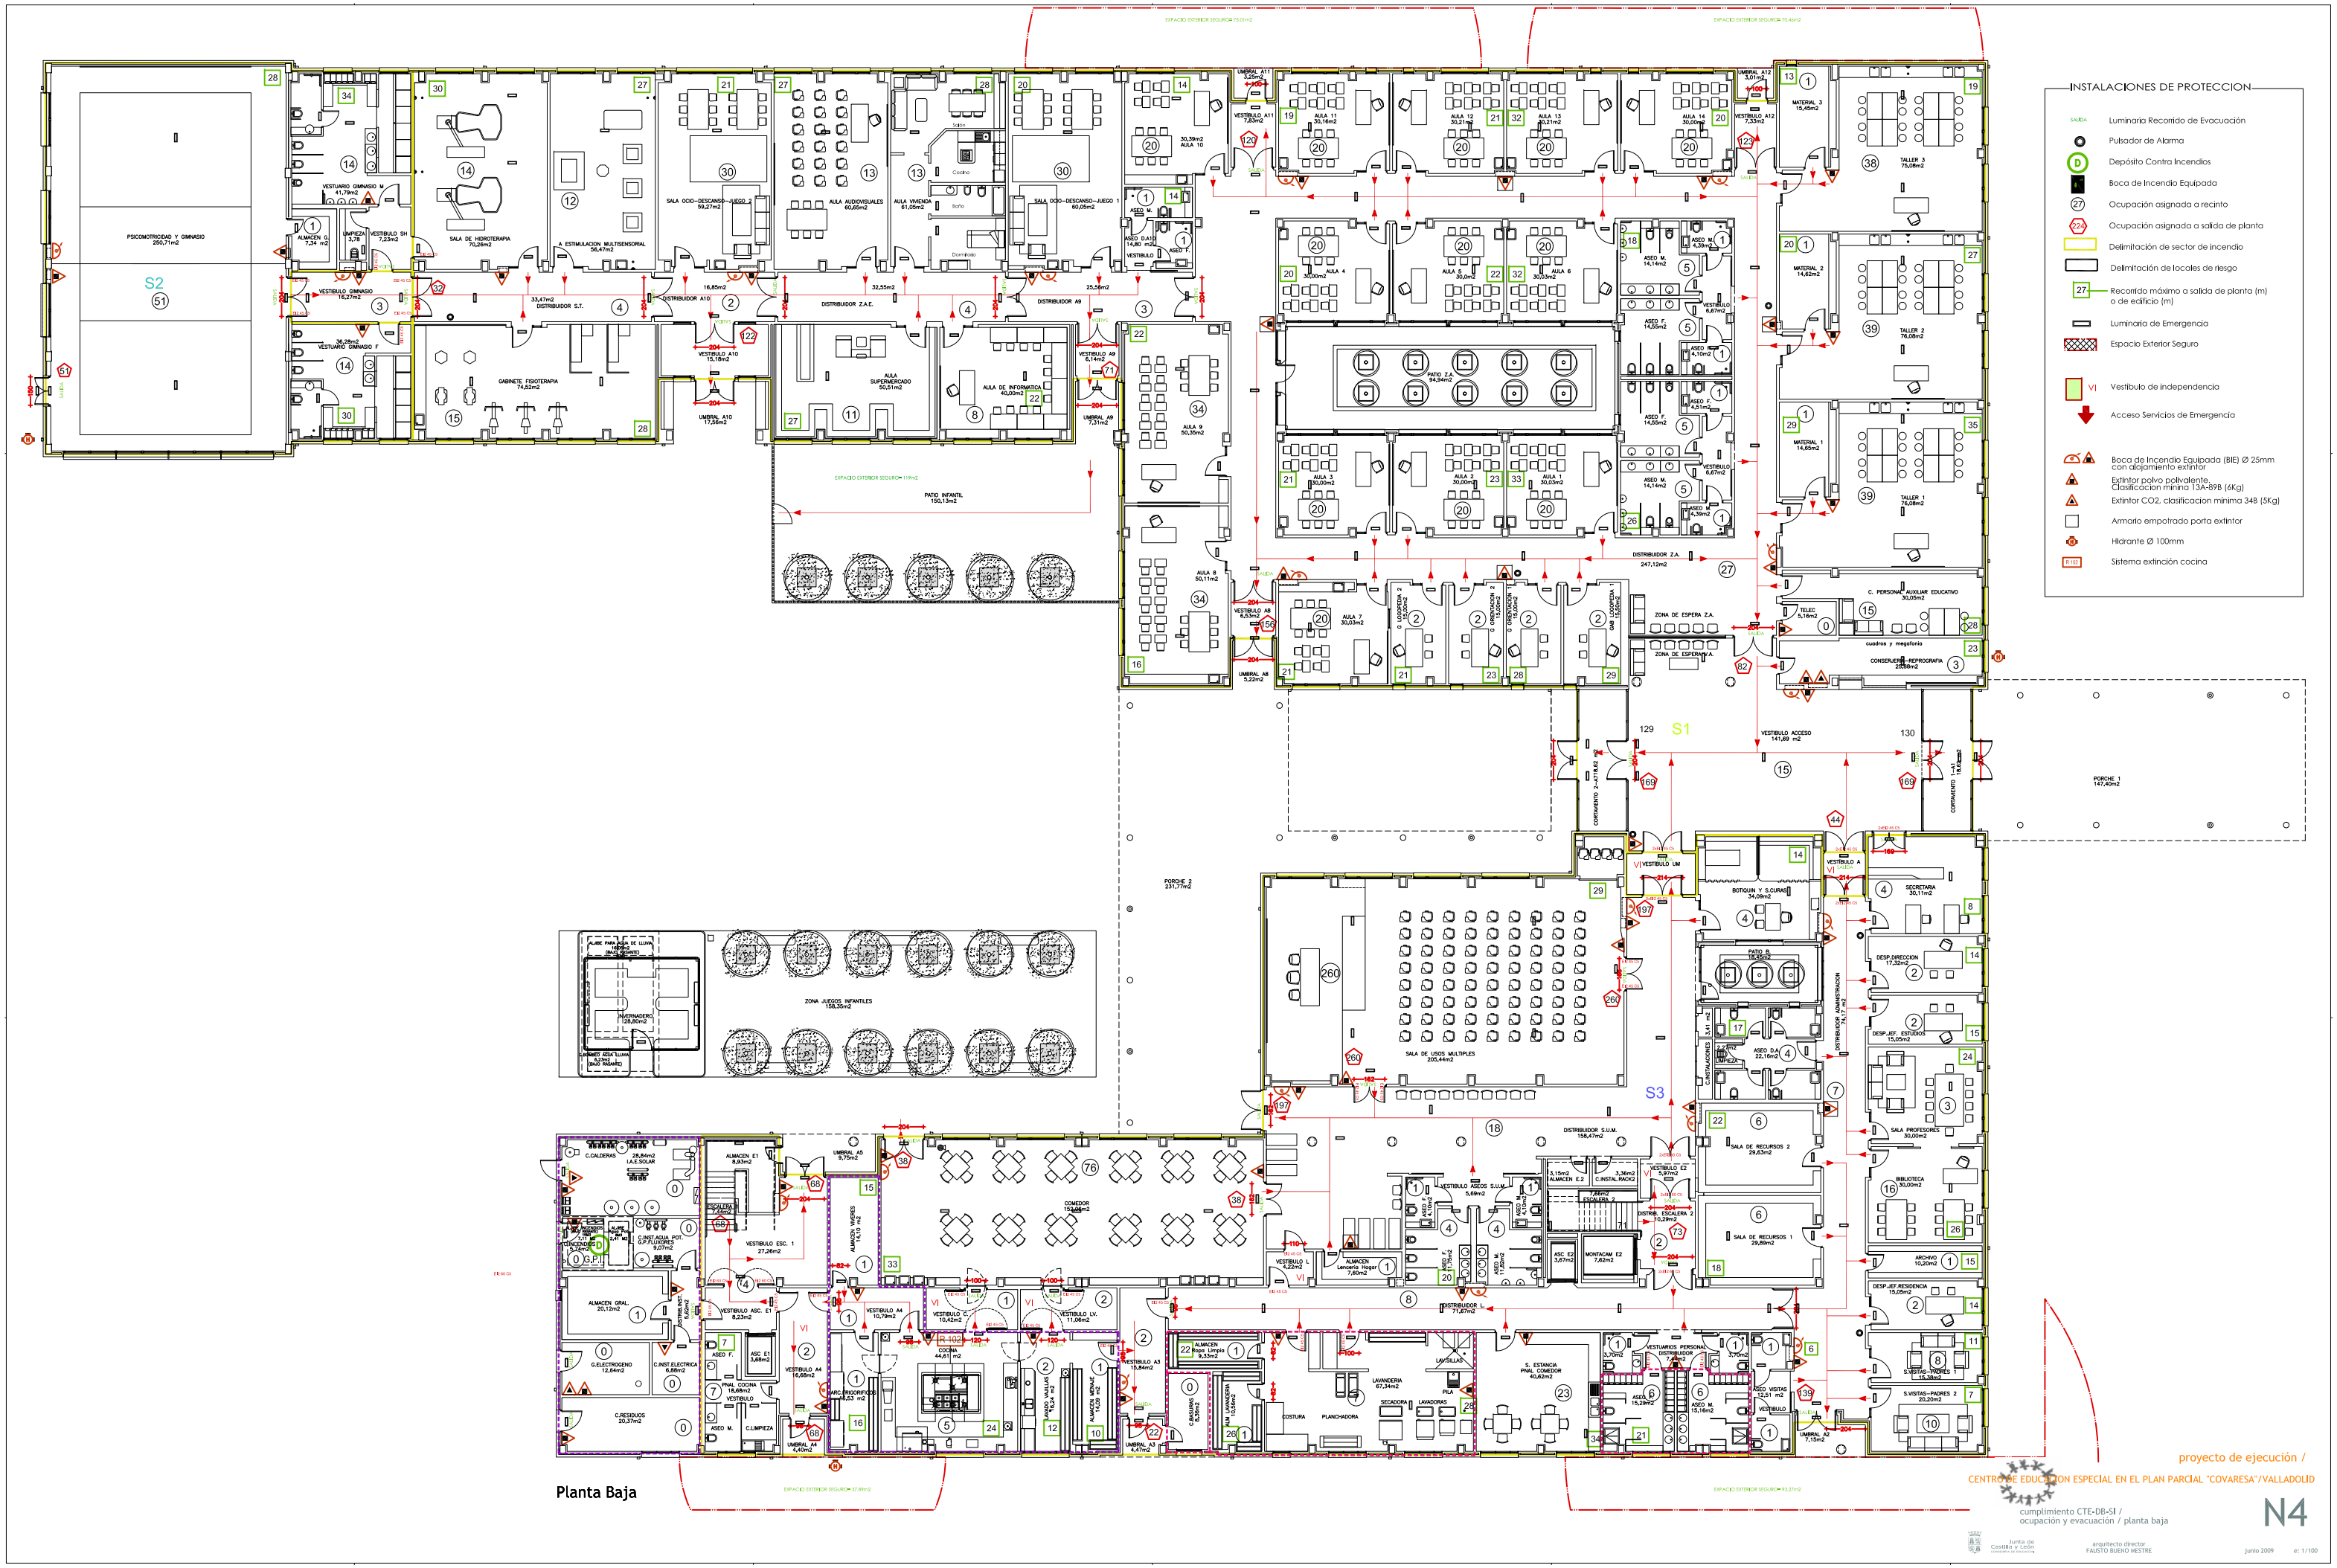

proyecto de ejecución /

CENTRO DE EDUCACION ESPECIAL EN EL PLAN PARCIAL "COVARESA"/VALLADOLID

cumplimiento CTE-DB-SI /
ocupación y evacuación / planta baja

N4

Junta de Castilla y León

arquitecto director
FAUSTO BUENO MESTRE

junio 2009 e: 1/100