


CALE DE SANTA DE TERESA DE JESUS

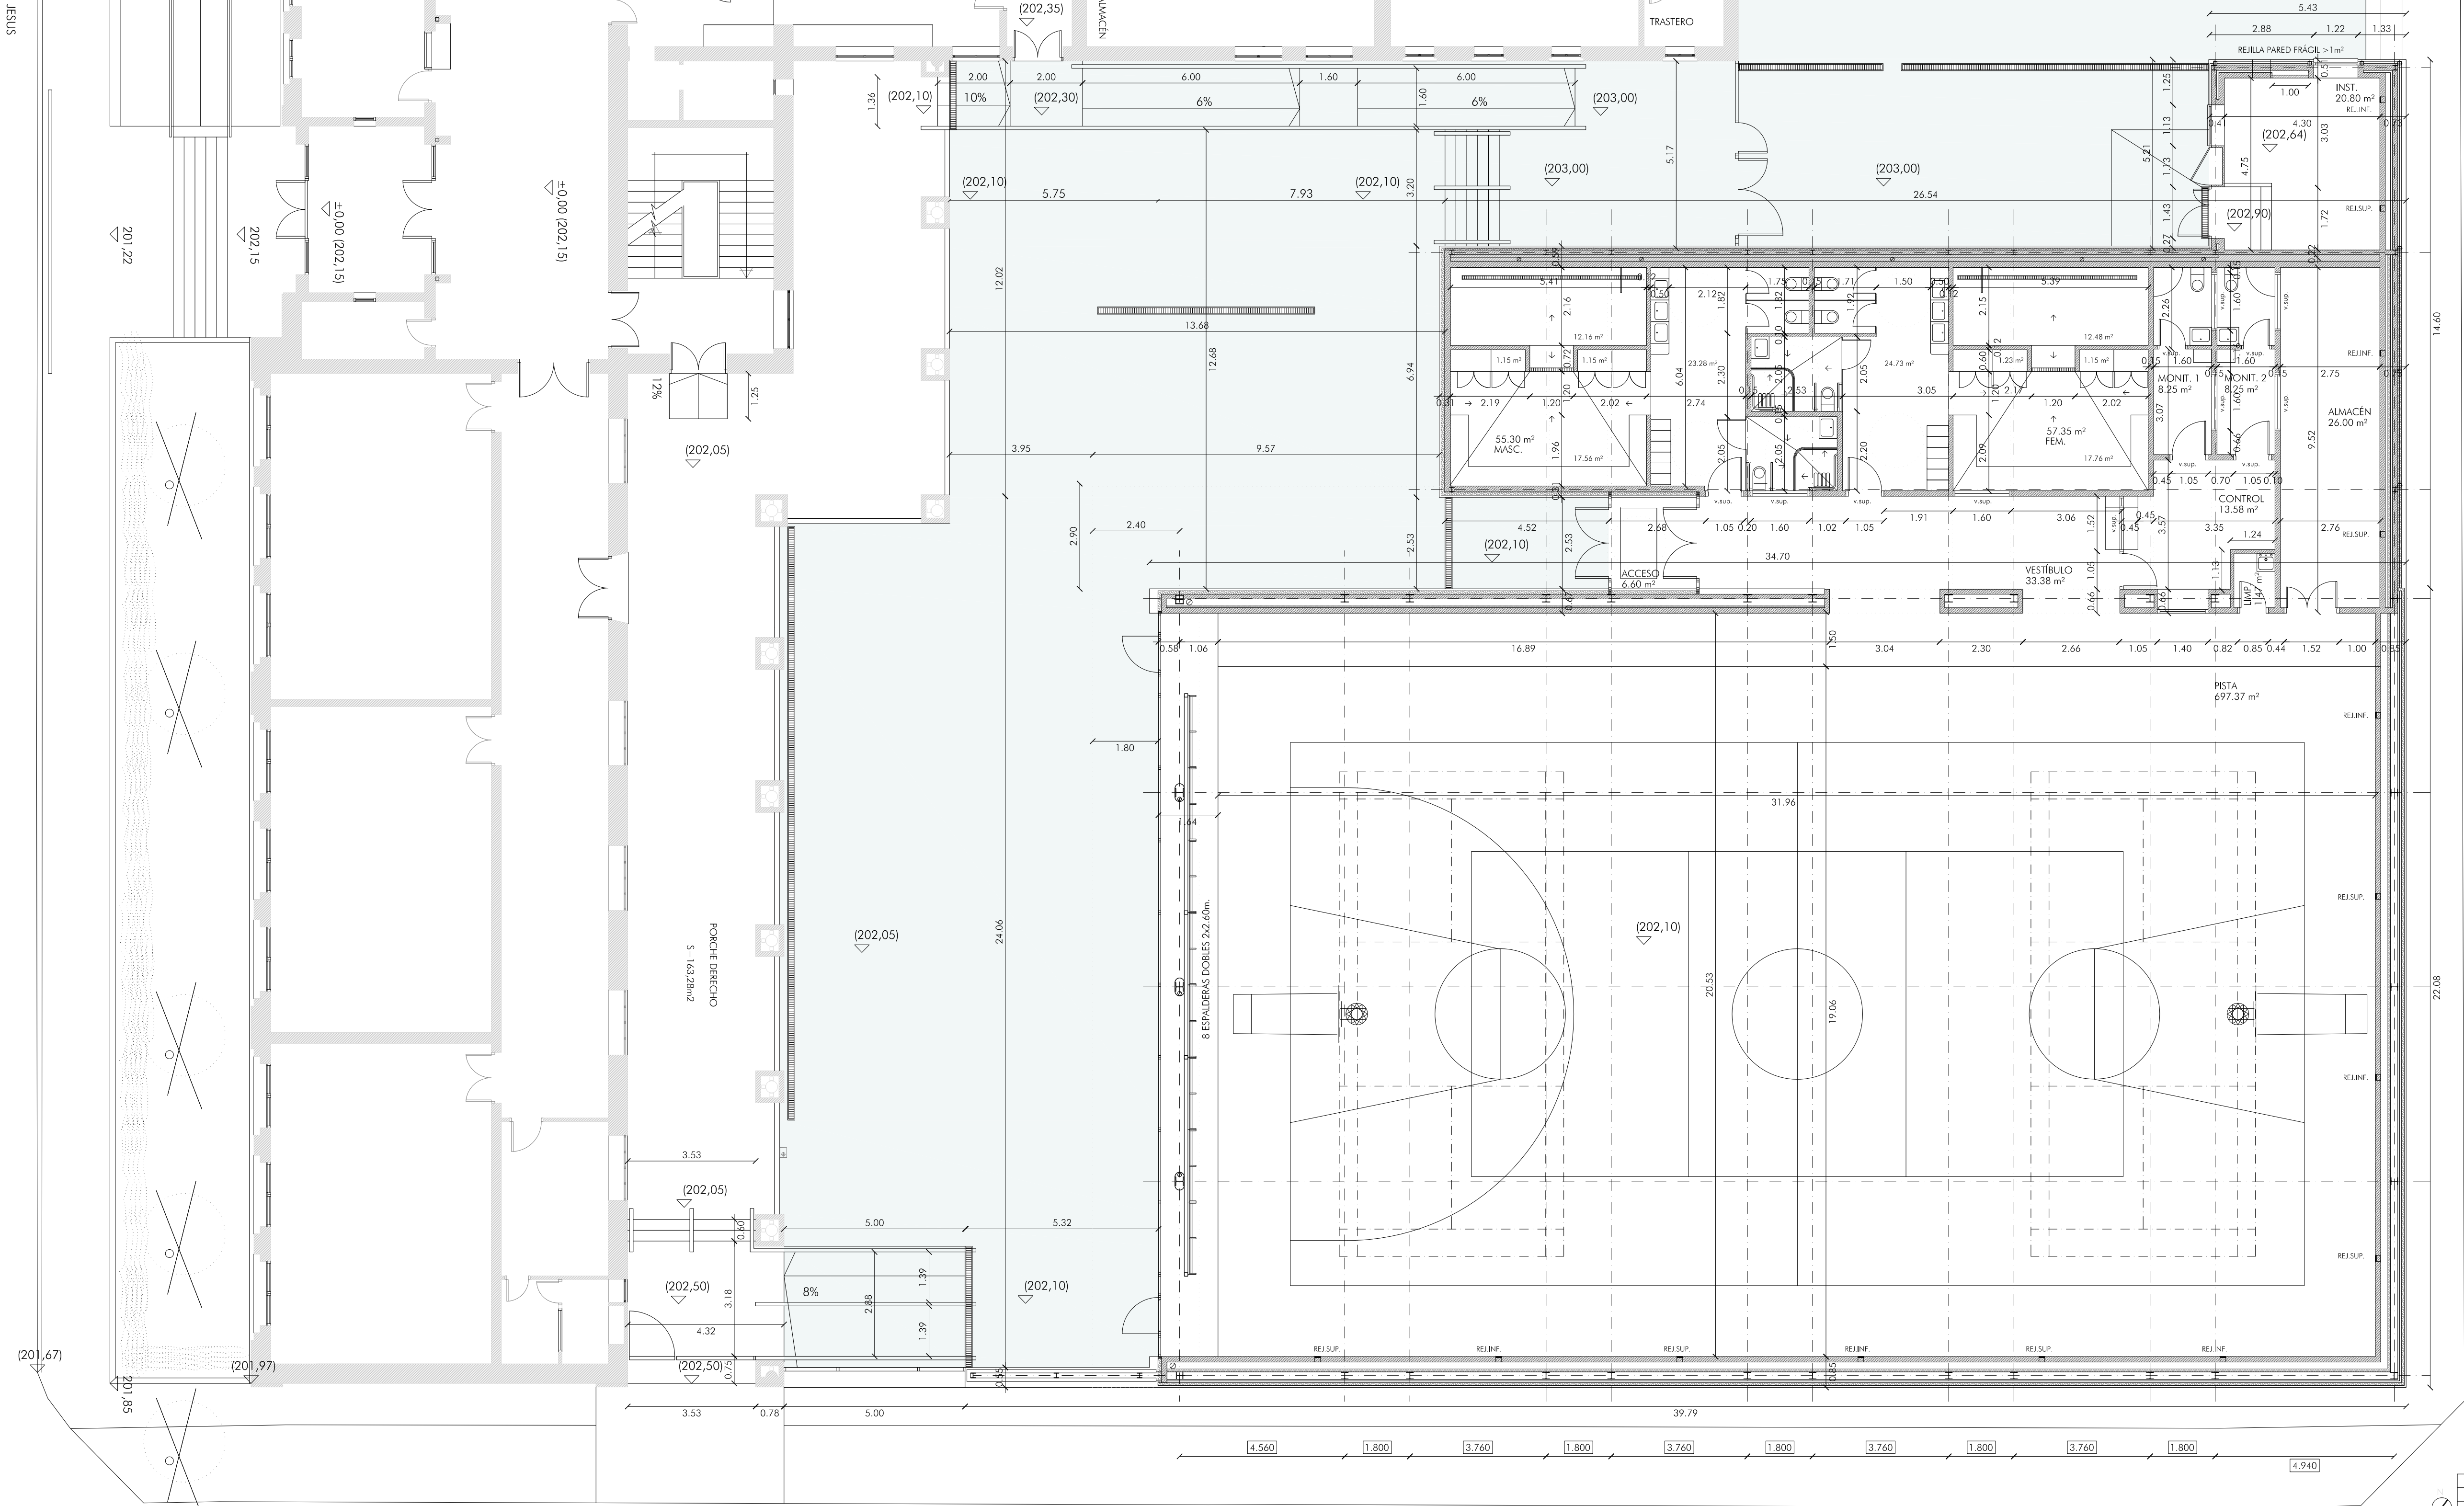

CALE DEL PINTOR HERRERA

Fecha	NOVIEMBRE 2015	PROYECTO PARA LA FINALIZACIÓN DE LA OBRA DE CONSTRUCCIÓN DE INSTALACIÓN DEPORTIVA DE USO EDUCATIVO COMPARTIDO "EL RENASCAY", SEGUNDA		félix trapero ARQUITECTO			
Elaborado							
Revisado							
Aprobado							
CLIENTE	CONSEJERÍA DE EDUCACIÓN JUNTA DE CASTILLA Y LEÓN			EL ARQUITECTO Fdo.: Félix Trapero Rodríguez			
TRABAJO	PROYECTO DE EJECUCIÓN			Nº Plano P-P1	Señalado o		
TRUJO	PLANTA GENERAL. COTAS.			Escala 1/100	Formato A1		
Ref. Proyecto				15x10	1/40		