



SECCION DD'

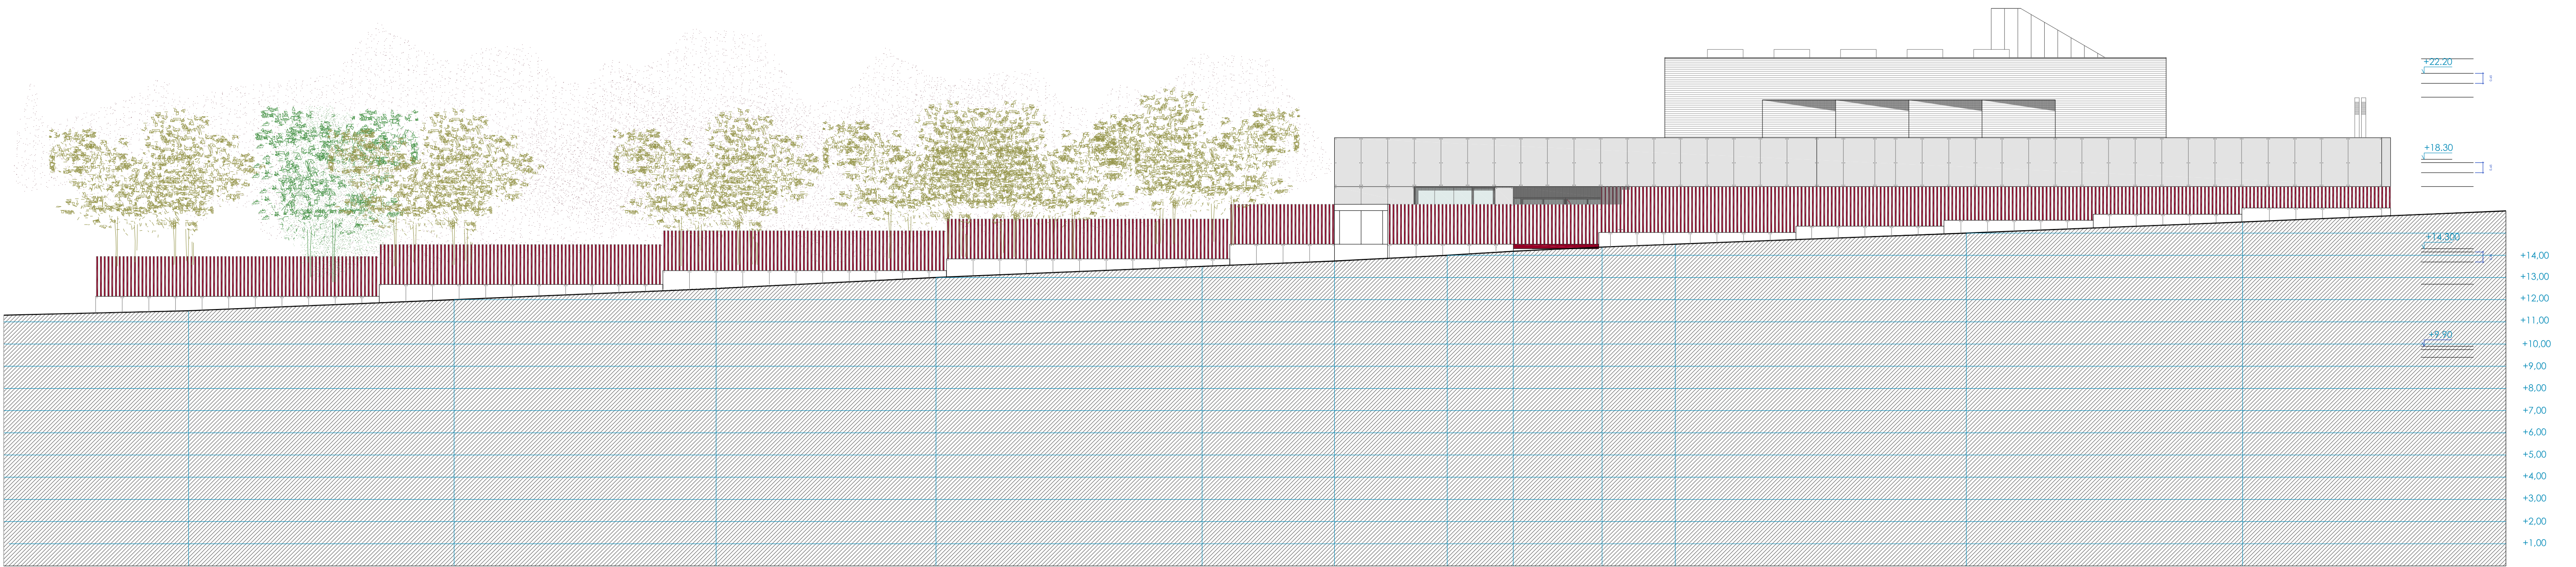

SECCION CC'

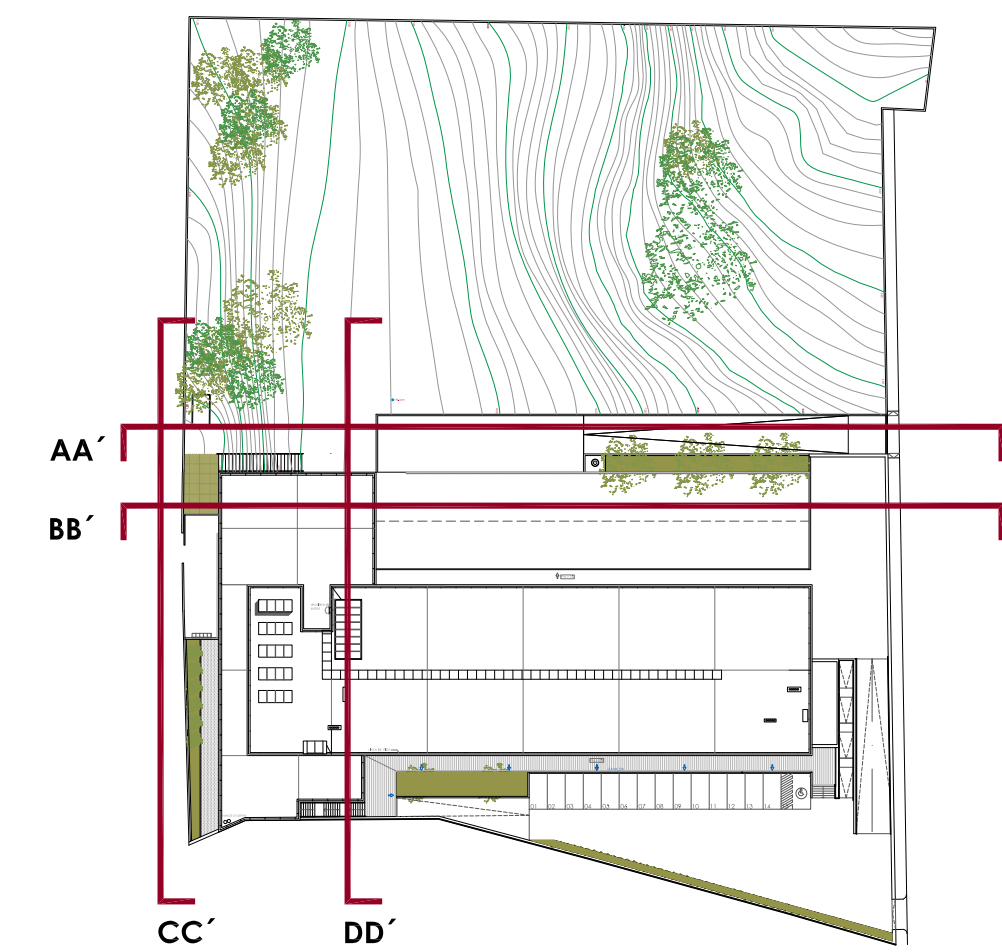

PROYECTO DE EJECUCION PARA LA CONSTRUCCIÓN DE UN EDIFICIO PARA CICLOS FORMATIVOS EN EL NUEVO INSTITUTO DE EDUCACIÓN SECUNDARIA DE SEGOVIA			
	PROMOTOR : JUNTA DE CASTILLA Y LEÓN. CONSEJERÍA DE EDUCACIÓN		
	SITUACIÓN : AVDA. VIA ROMA S/N Y C/ TERMINILLO 16. PARCELA "CASA DE GUARDAS"		
	UTE. LUIS FERREIRA VILLAR - CARLOS FERREIRA BORRERO		
	ARQUITECTOS: D. LUIS FERREIRA VILLAR D. CARLOS FERREIRA BORRERO		
ALZADOS SECCIONES			A08
C/ CORREHUELA 20-26 3ªA. 37001 SALAMANCA TFNO +34 923 264 932. WWW.FERREIRAARQUITECTOS.COM			E:1:150 MAY21