



Muro de ladrillo

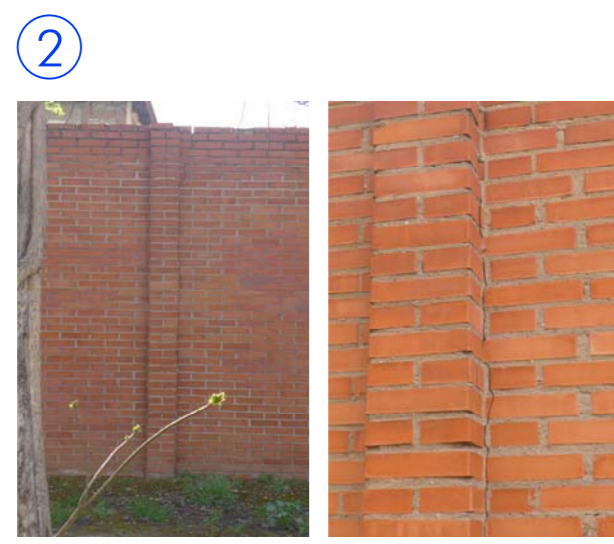

Fisuras y desplome de muro

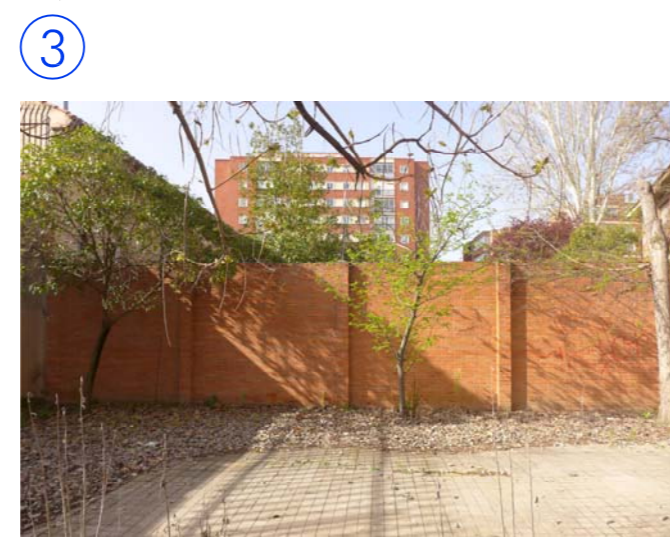






Muro de ladrillo








Muro ladrillo enfoscado



Muro antiguo de fábrica

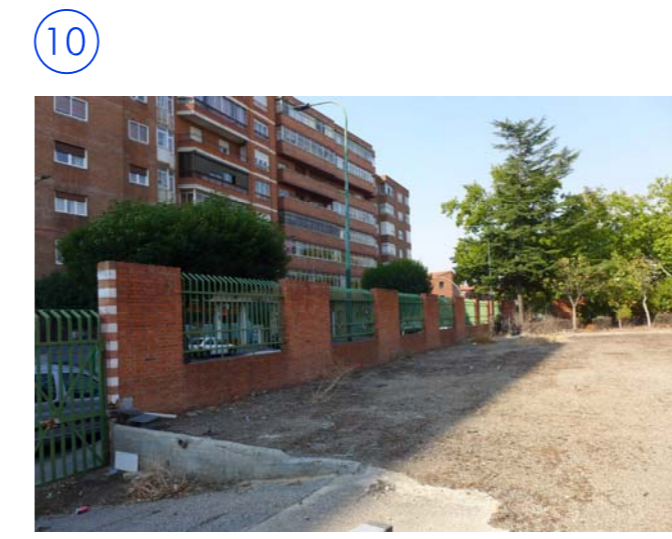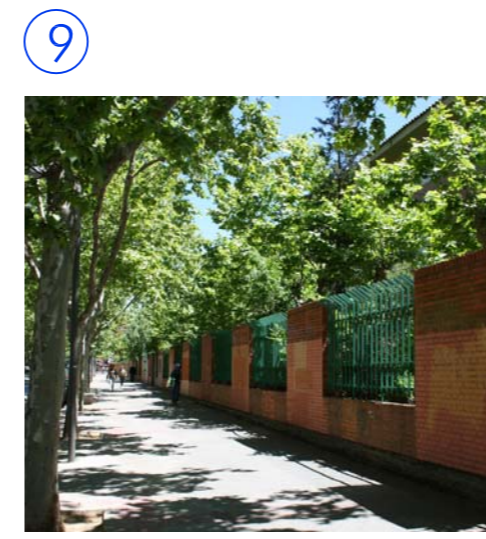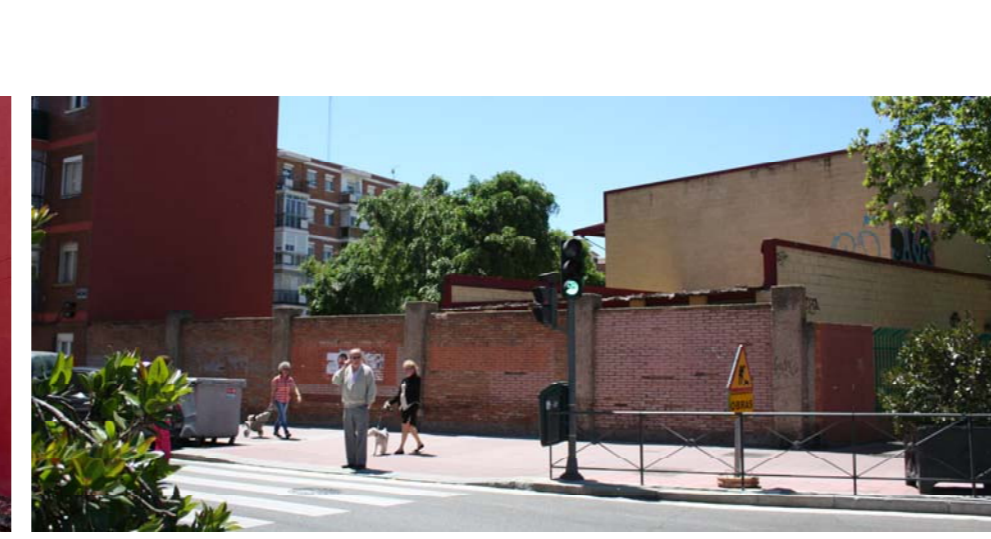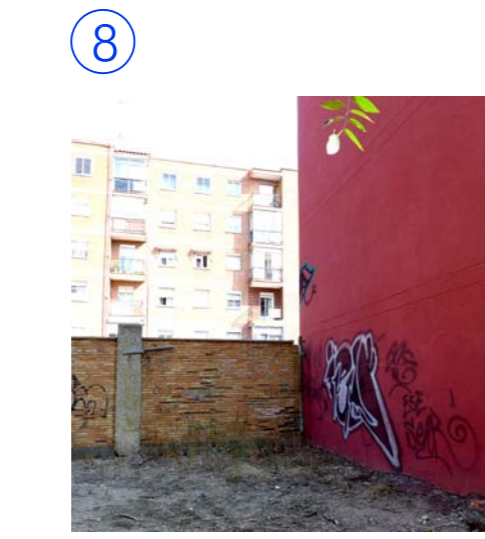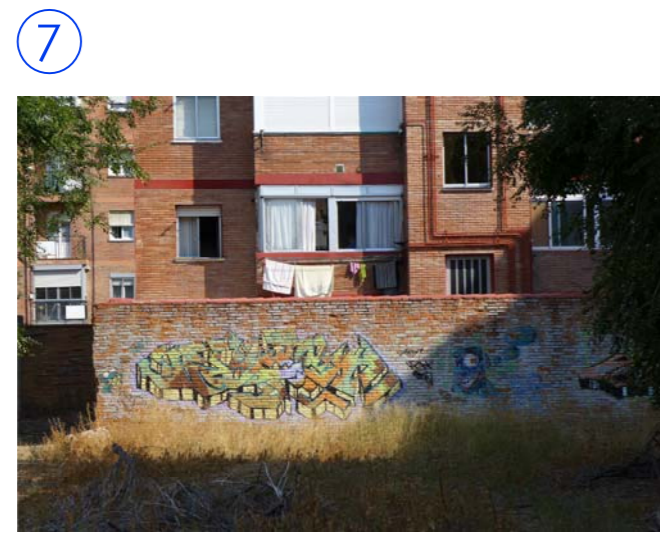

vista desde el ext. parcela

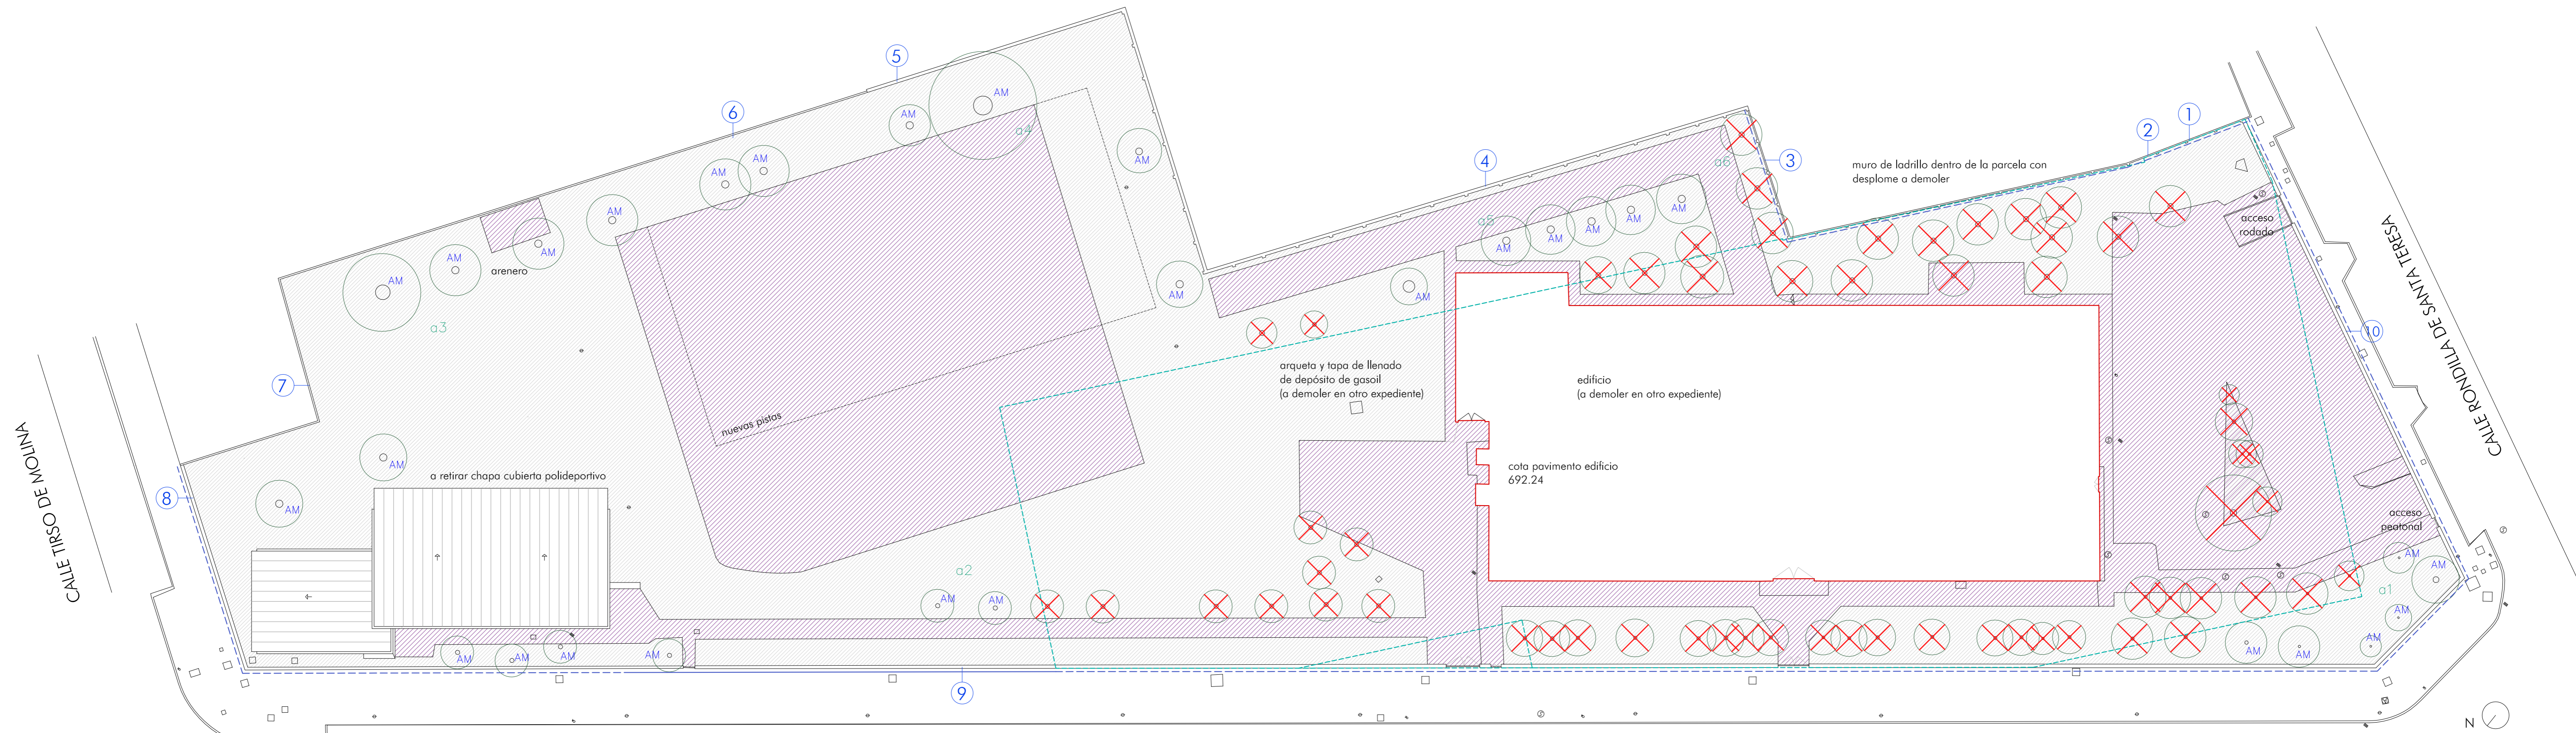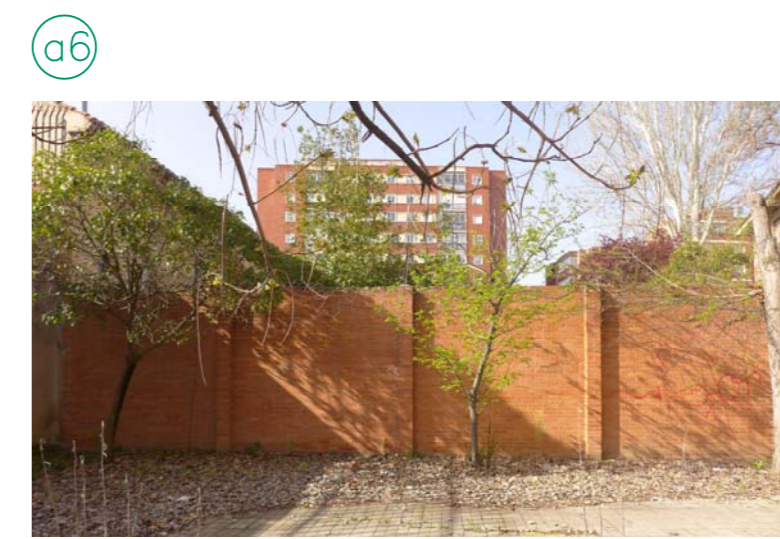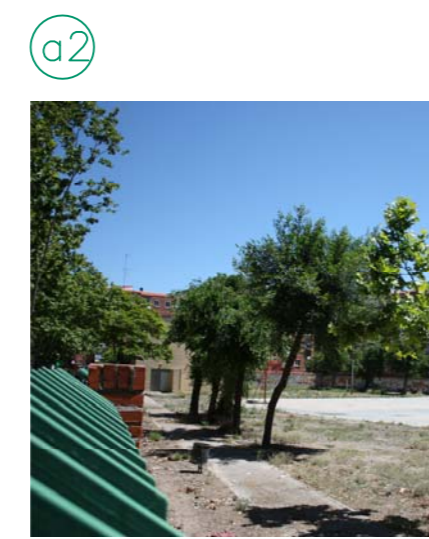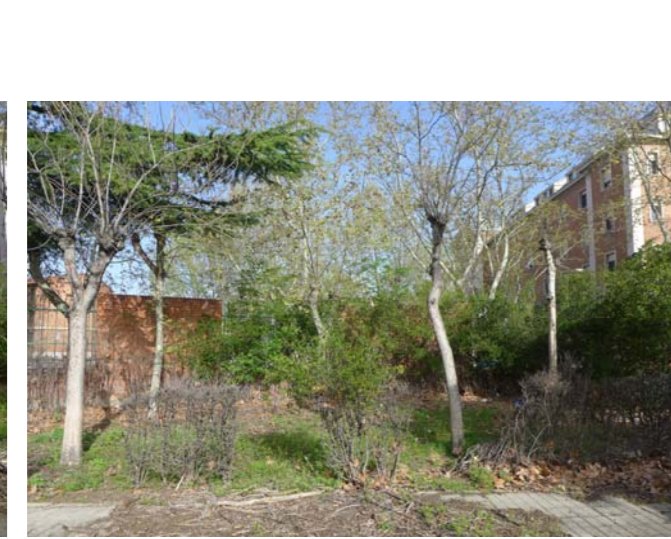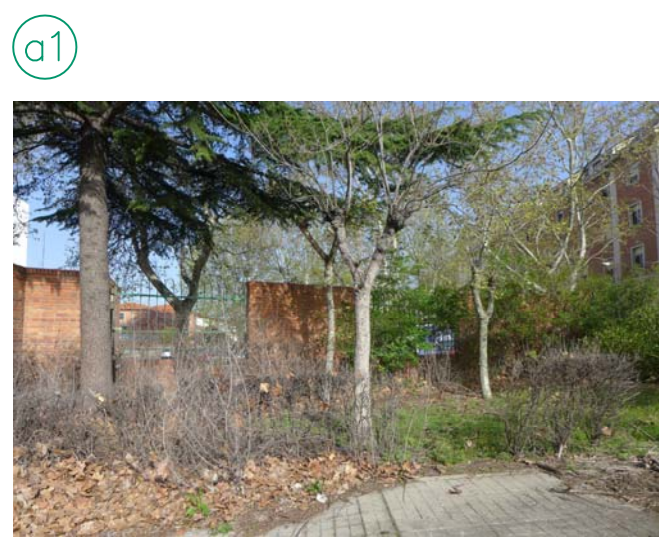

- árbol a demoler
- árbol a mantener
- edificio proyectado
- edificio a demoler estado inicial (a demoler en otro expediente)
- cerramiento a demoler (recuperando ladrillos y cerrojería para nuevas tapias)
- cerramiento a conservar
- pavimentos urbanización a demoler (a demoler en otro expediente)

escala 1/300



proyecto ejecución
Escuela de Arte de Valladolid
 Calle Mirabel Valladolid

Grupo de Planos: **PLANOS GENERALES** Nº: **G04**
 Plano: Estado inicial parcela - demoliciones Escala: 1/300
 Promotor: Consejería de Educación, Junta de Castilla y León Fecha: Abril 2019
 estudio: González arquitectos S.L.P. c/ Teresa Gil 18, 4º - CP 47002 Valladolid estudio@pintinogorras.com 1809