

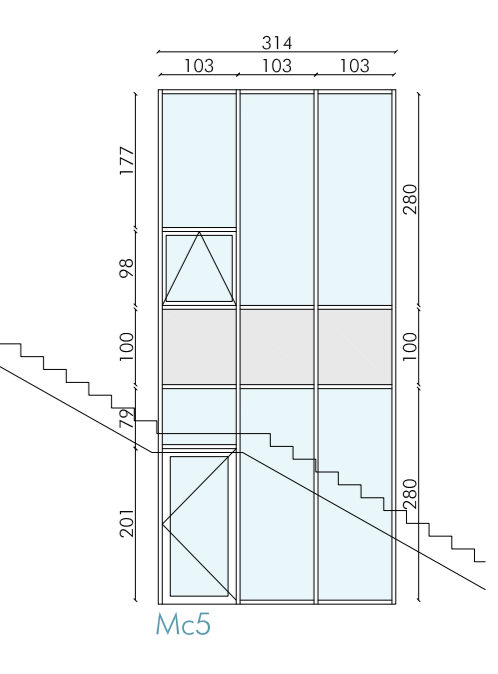
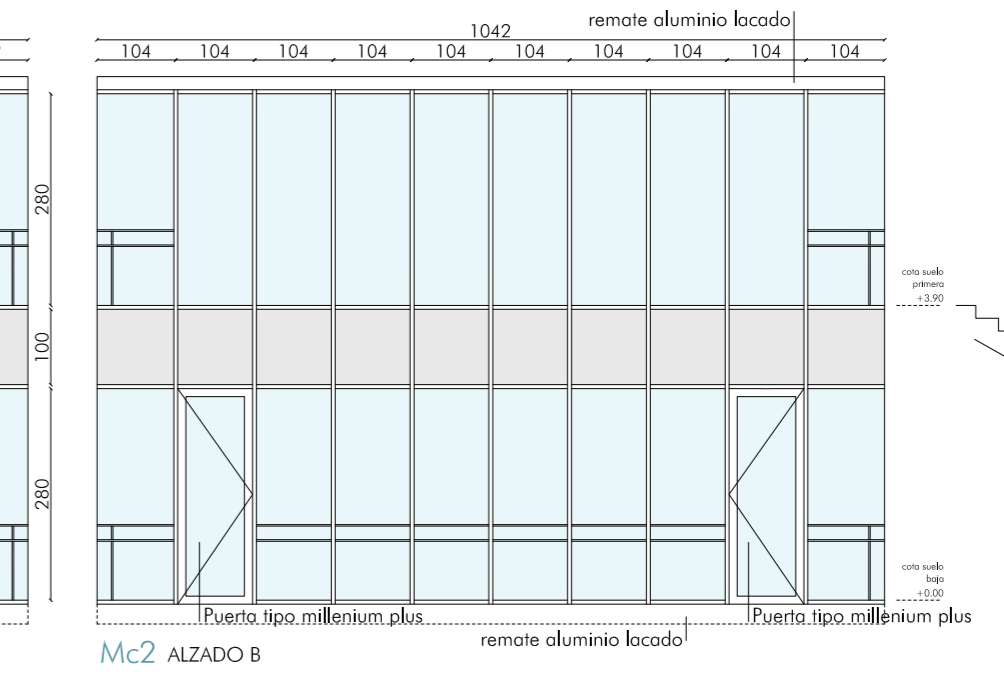
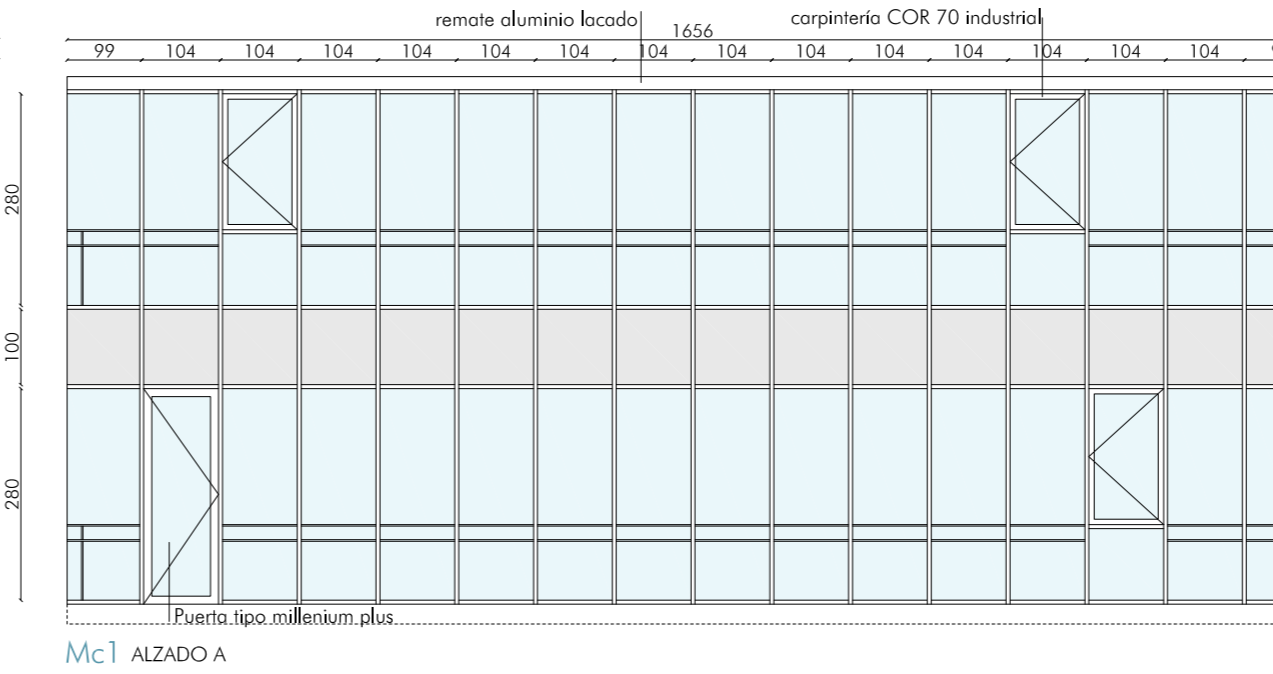
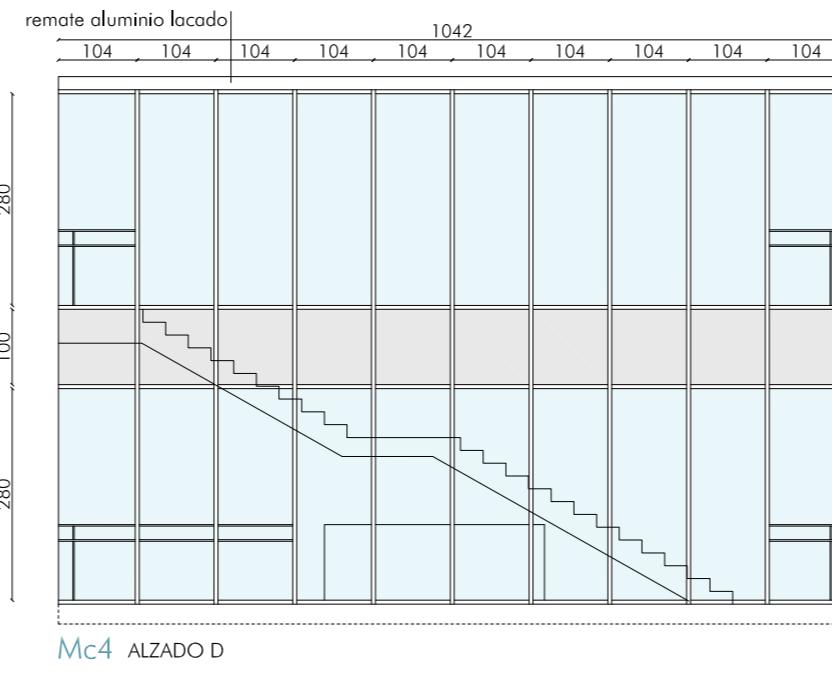
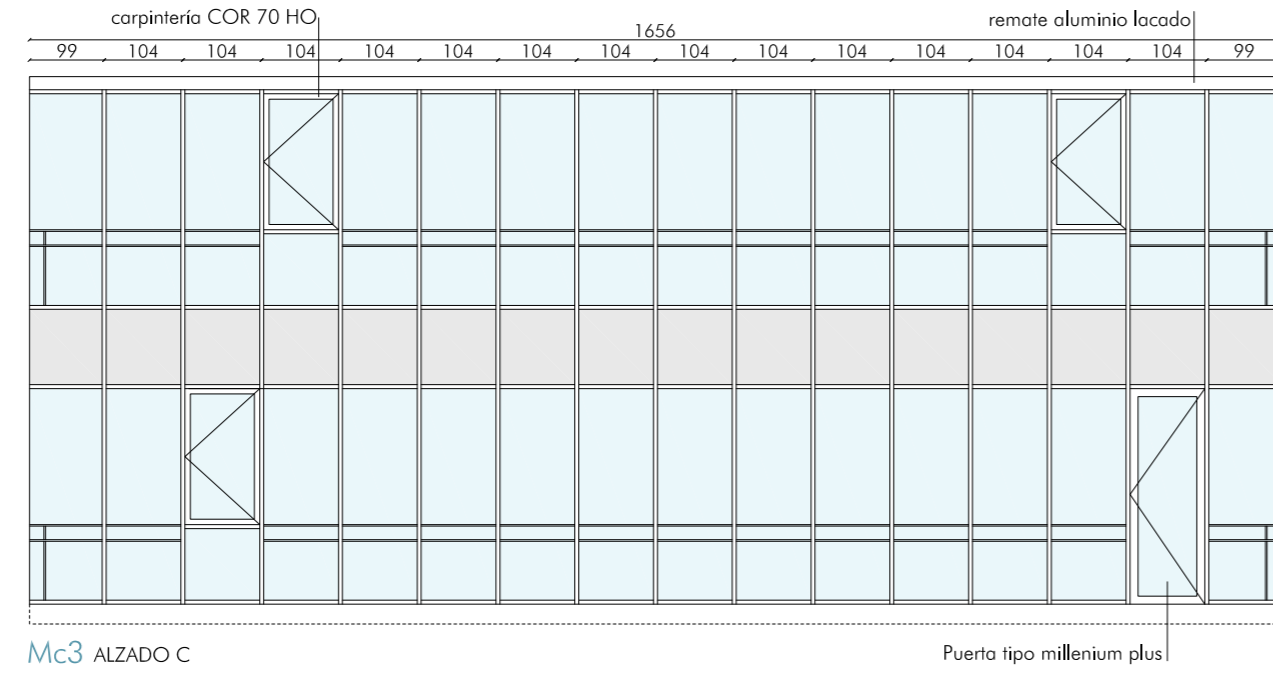
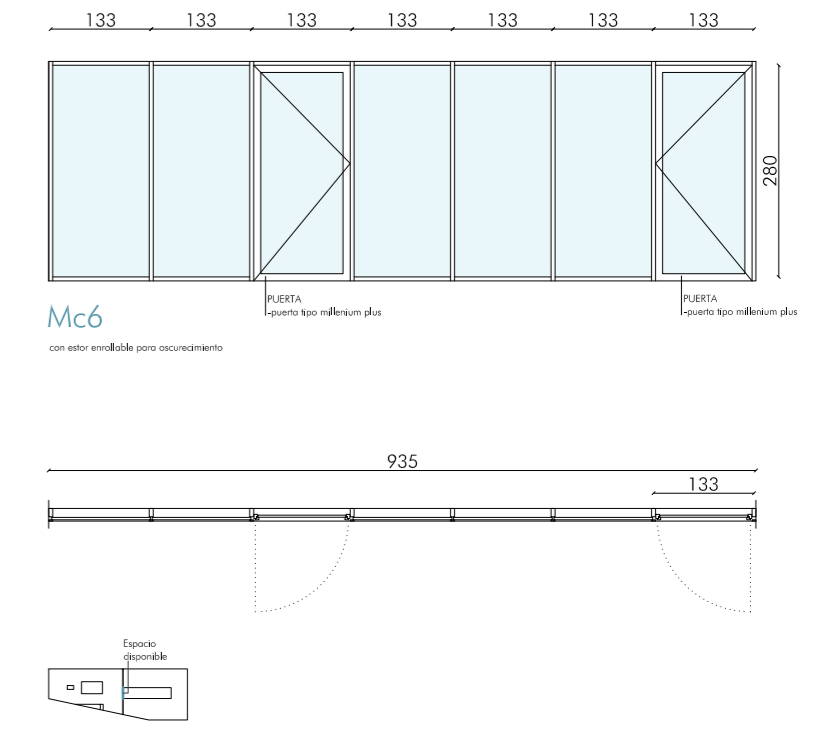
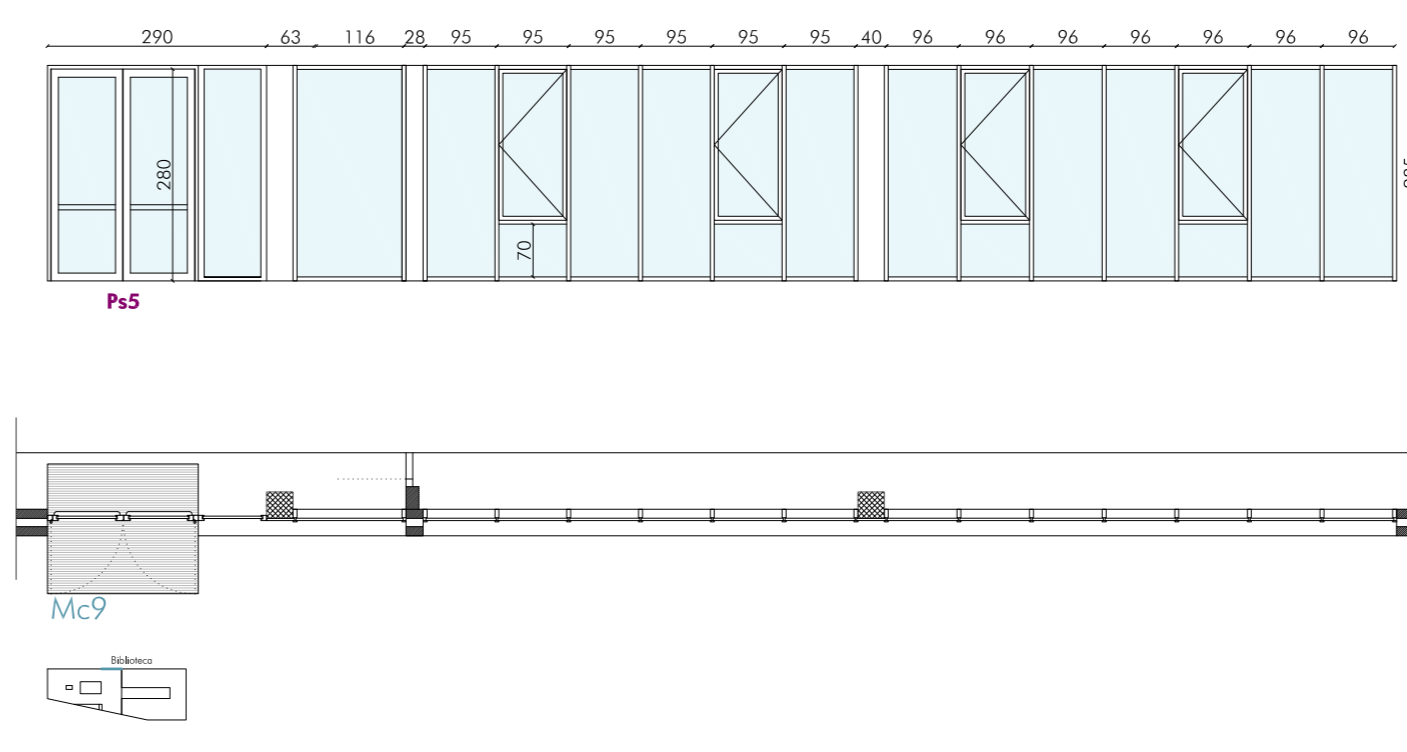
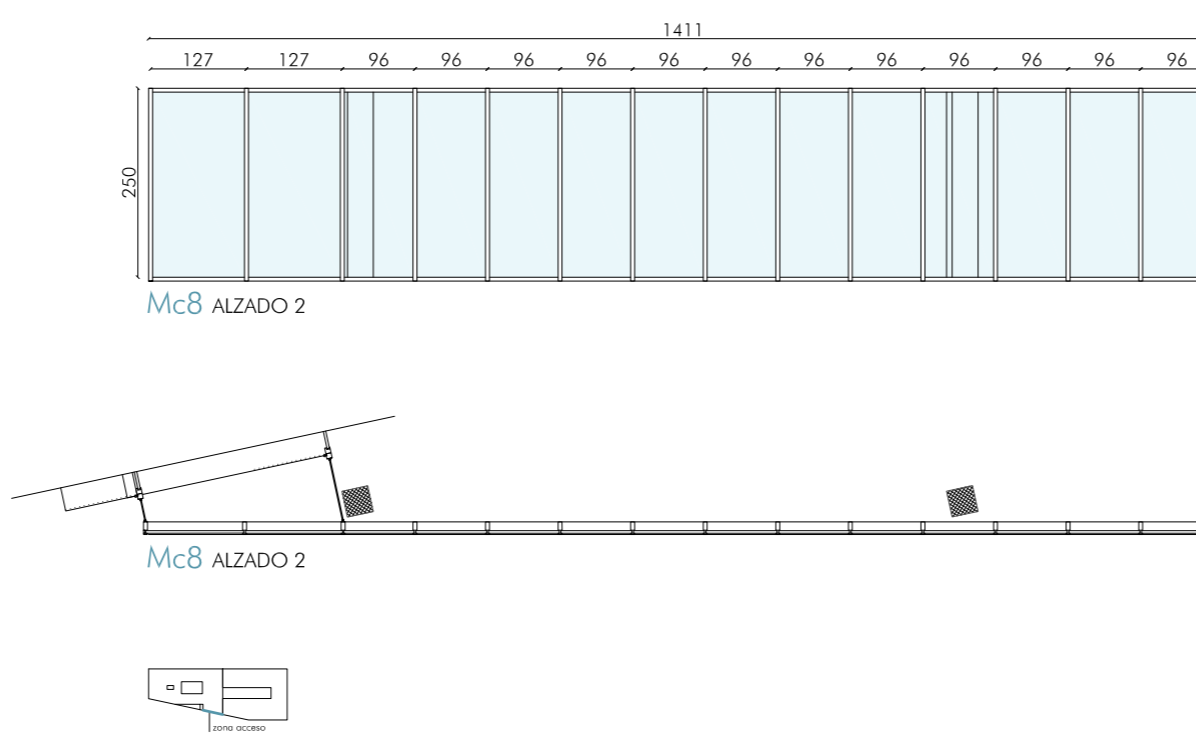


SECCIÓN GENERAL. Mc6/Mc8/Mc9 Escala 1:5

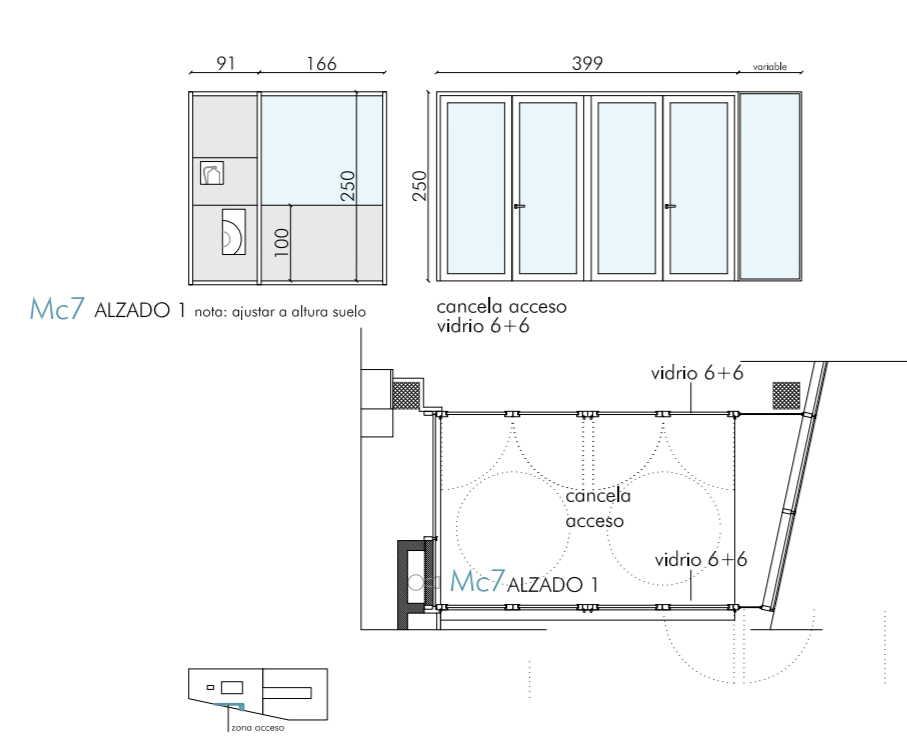

Escala 1:100

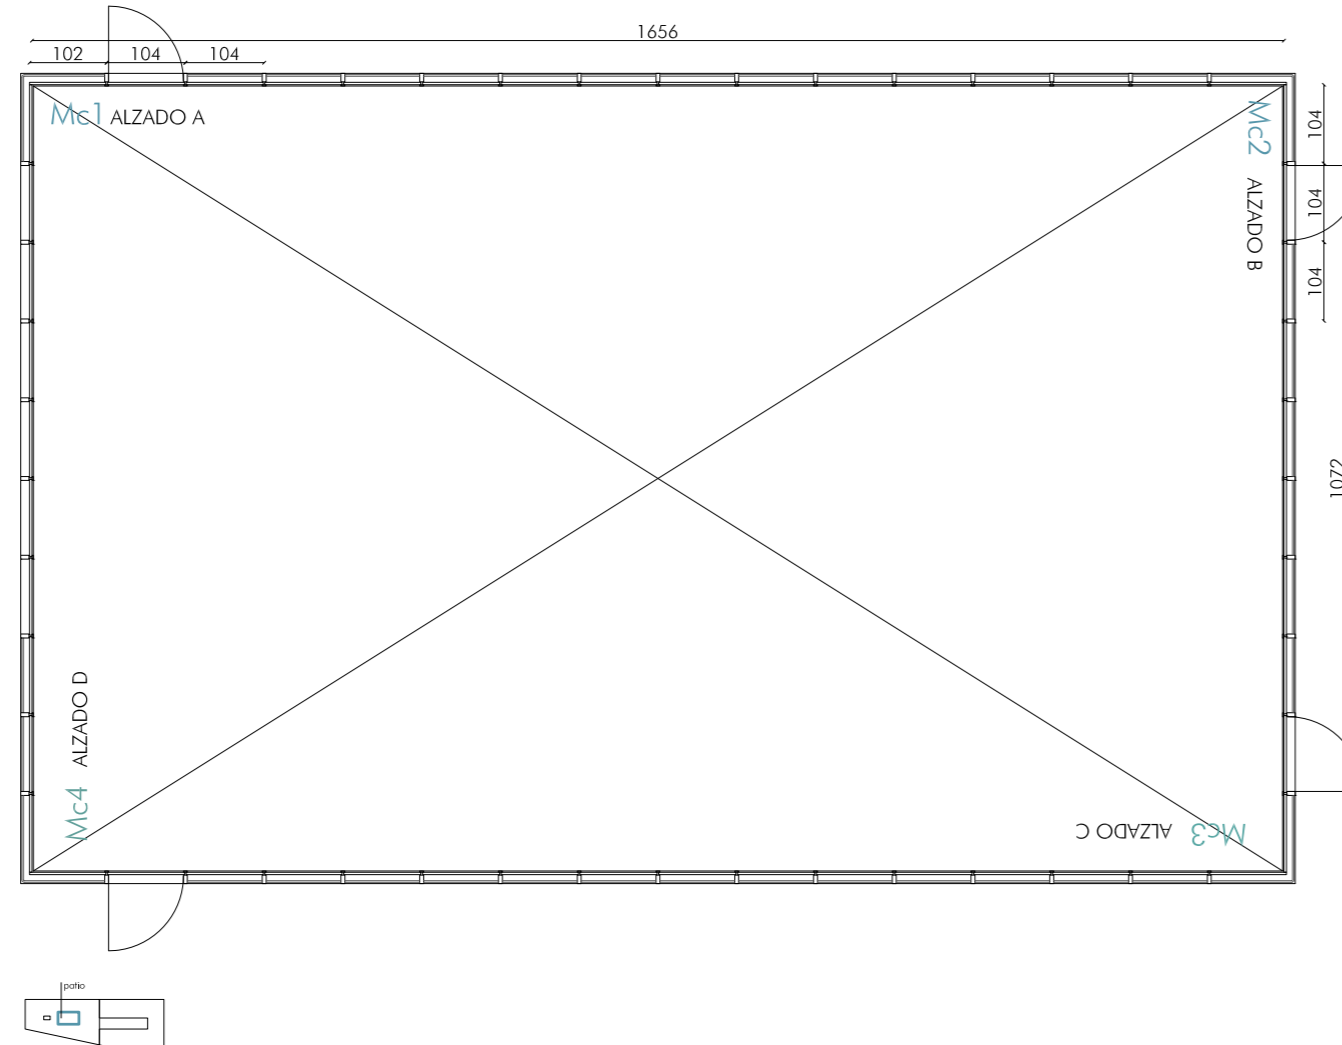



















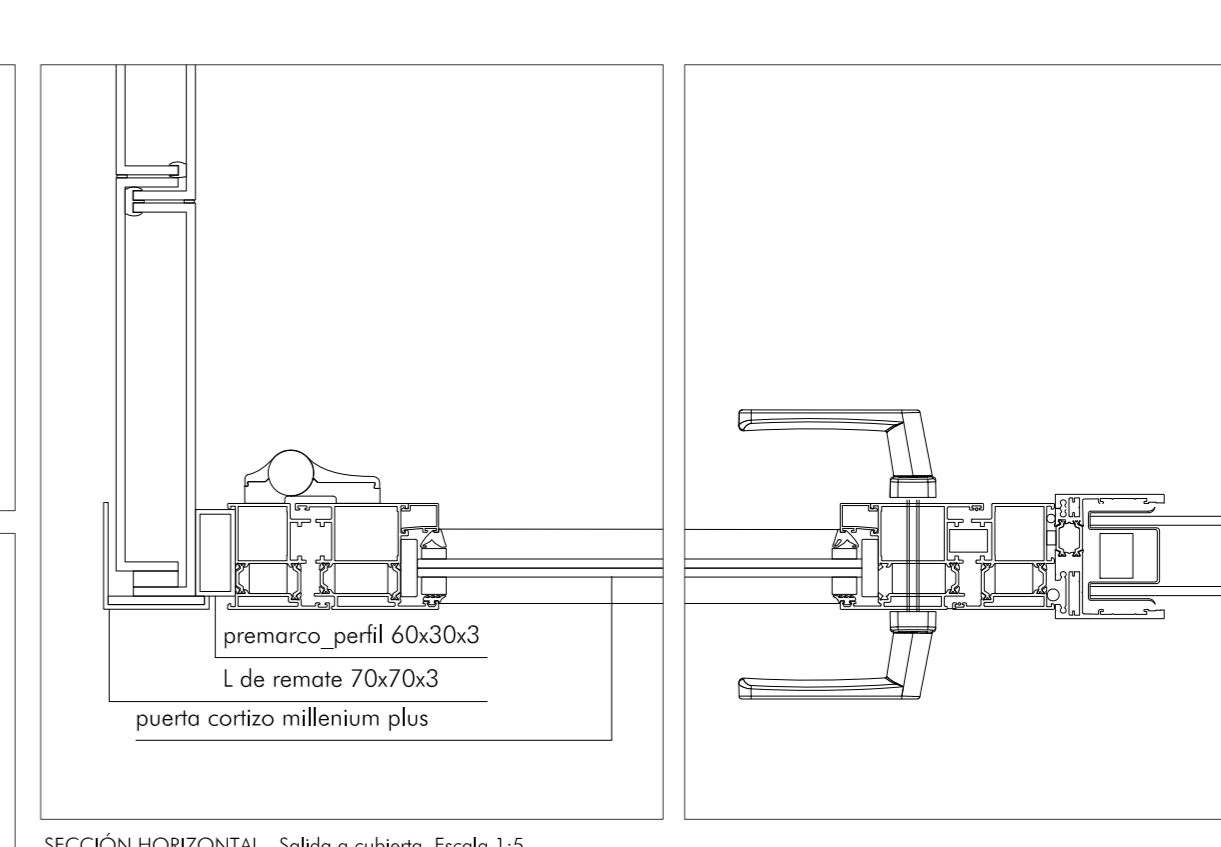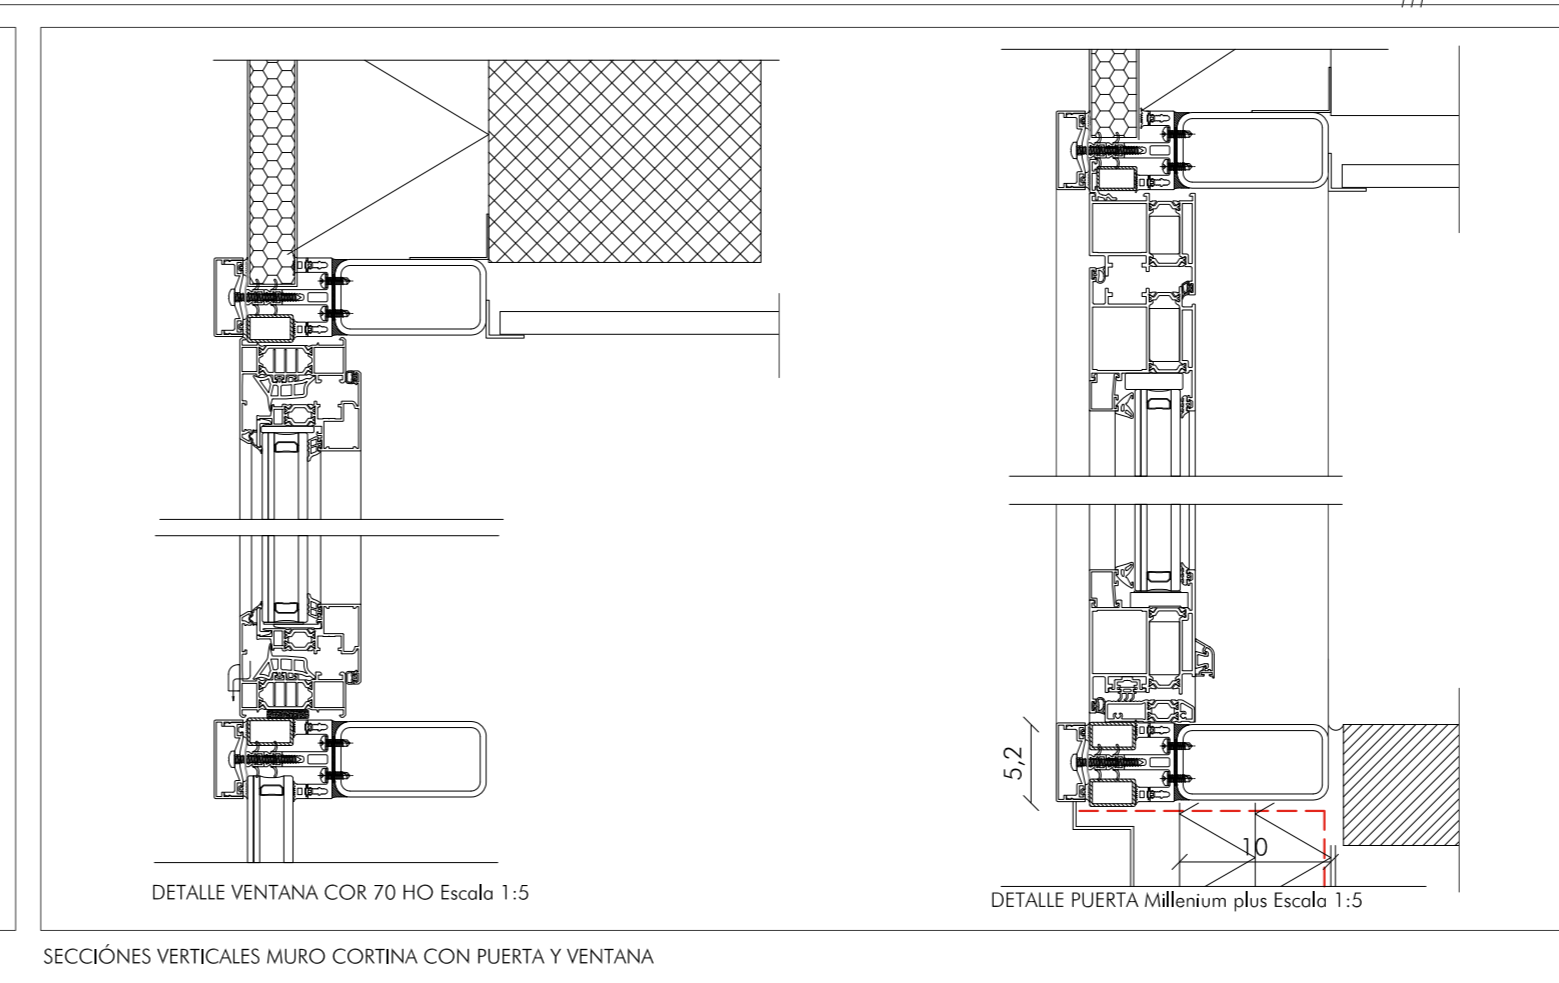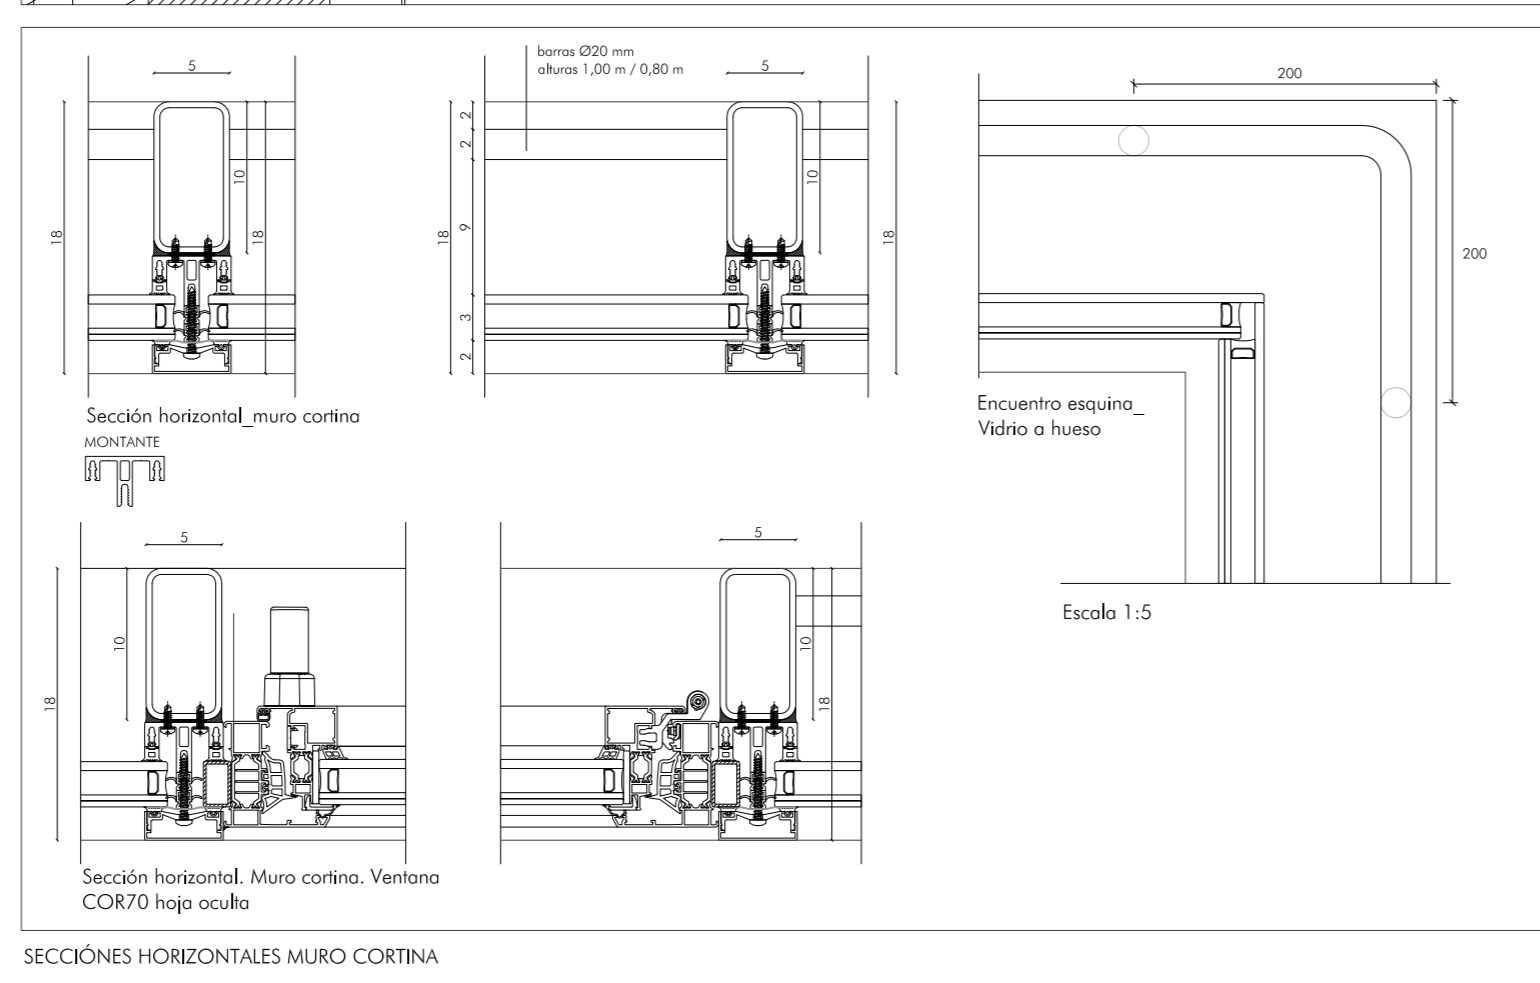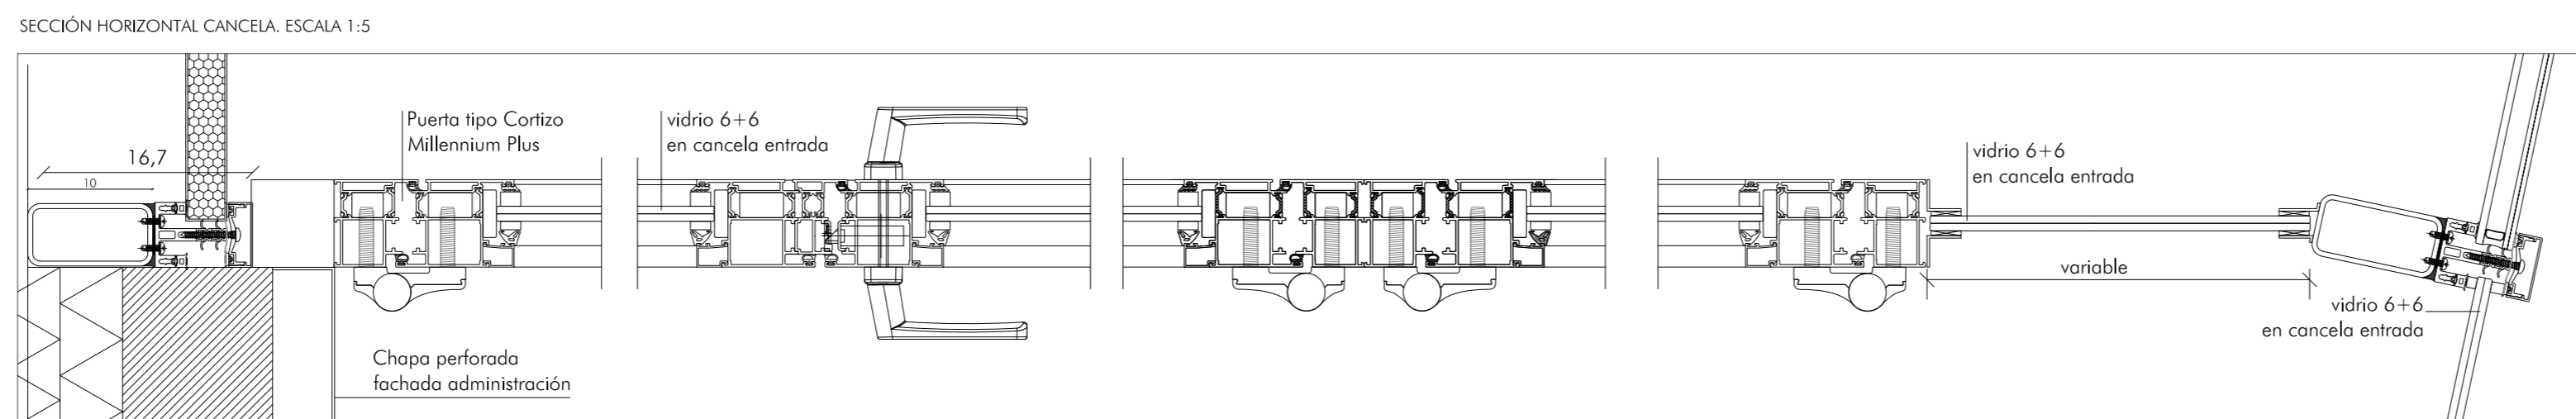

SECCIÓN HORIZONTAL - Salida a cubierta. Escala 1:5

escala 1/100