





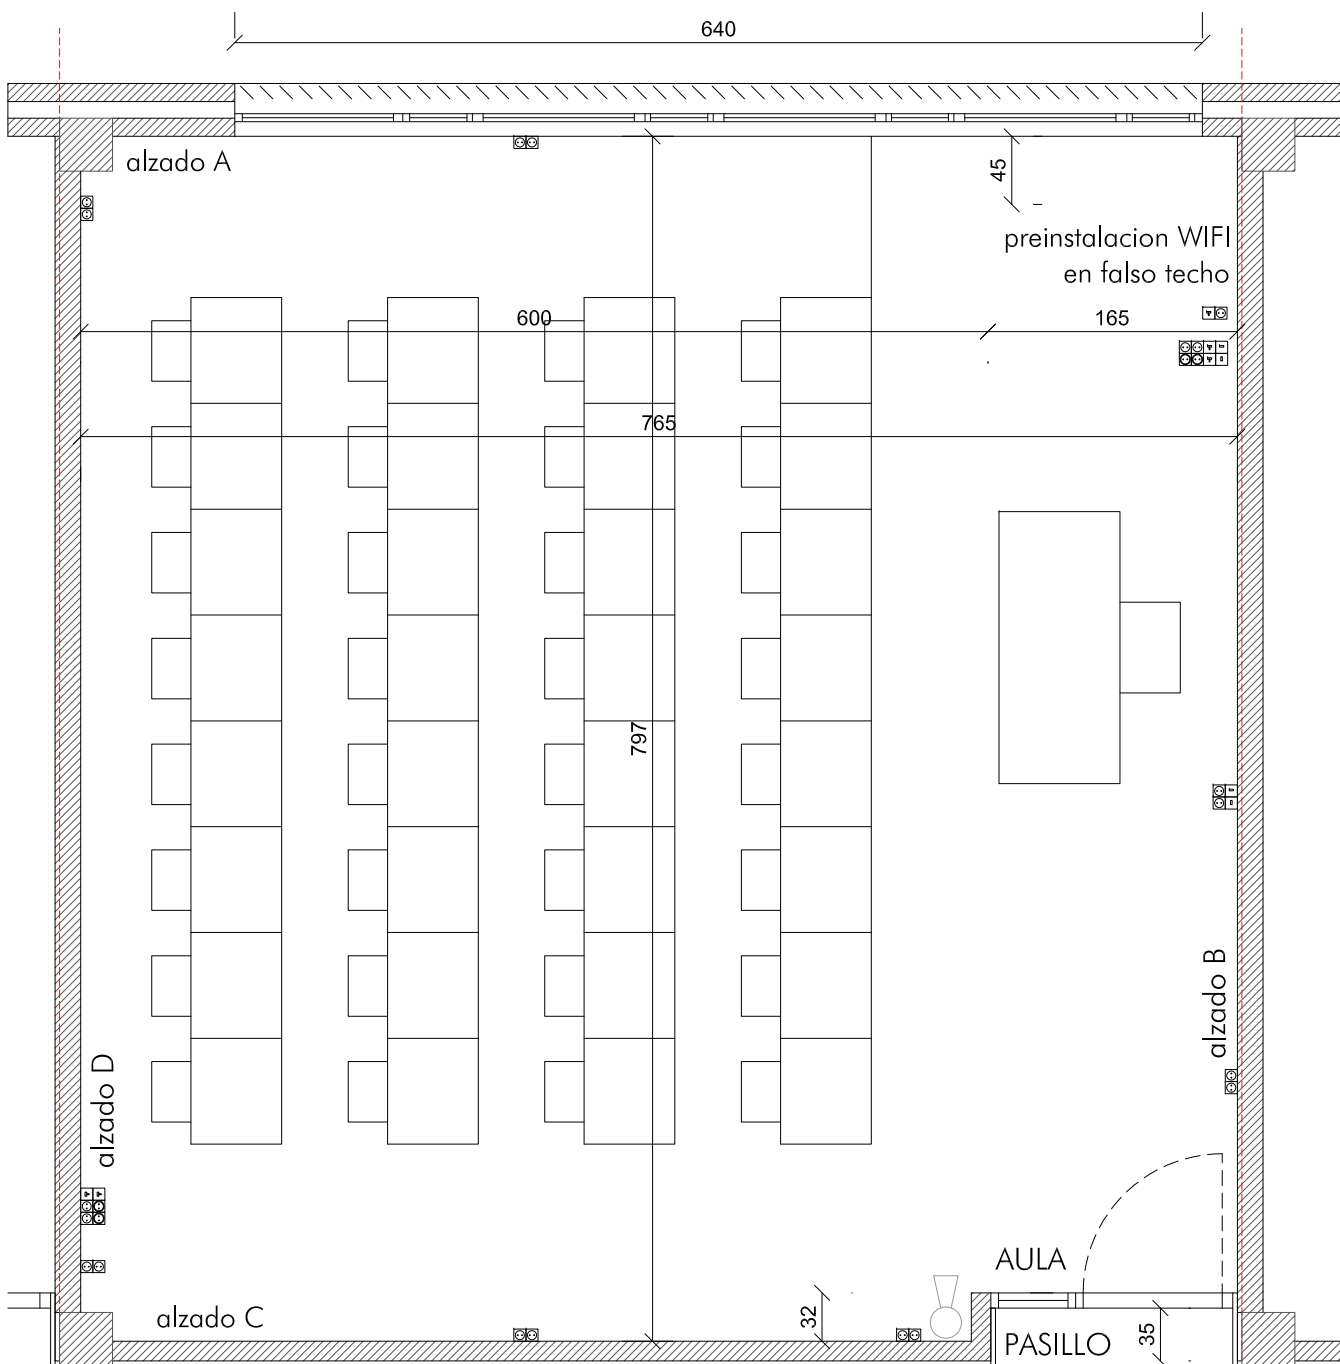


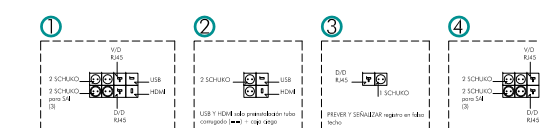
AULA TIPO - REPLANTEO TECHOS

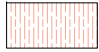


AULA TIPO - PLANTA

-  falso techo viruta madera tipo heracklith
-  falso techo tipo Rockfon
-  falso techo tipo Pladur


-  **E1** Izar N30 / 220-230V / 50-60Hz / 200lm
-  **L1** luminaria empotrada UGR 19 G3 1200x300
LED 36W 4000K tipo Snow de Lledó
-  **L2** luminaria empotrada bañador de pared LED
30W 4000K tipo Iceline OD-2965 Lledó




- (1) según planos de instalaciones
- (2) ejecutar solo conductos para posible instalación futura
- (3) preparado para posible instalación futura de SAI

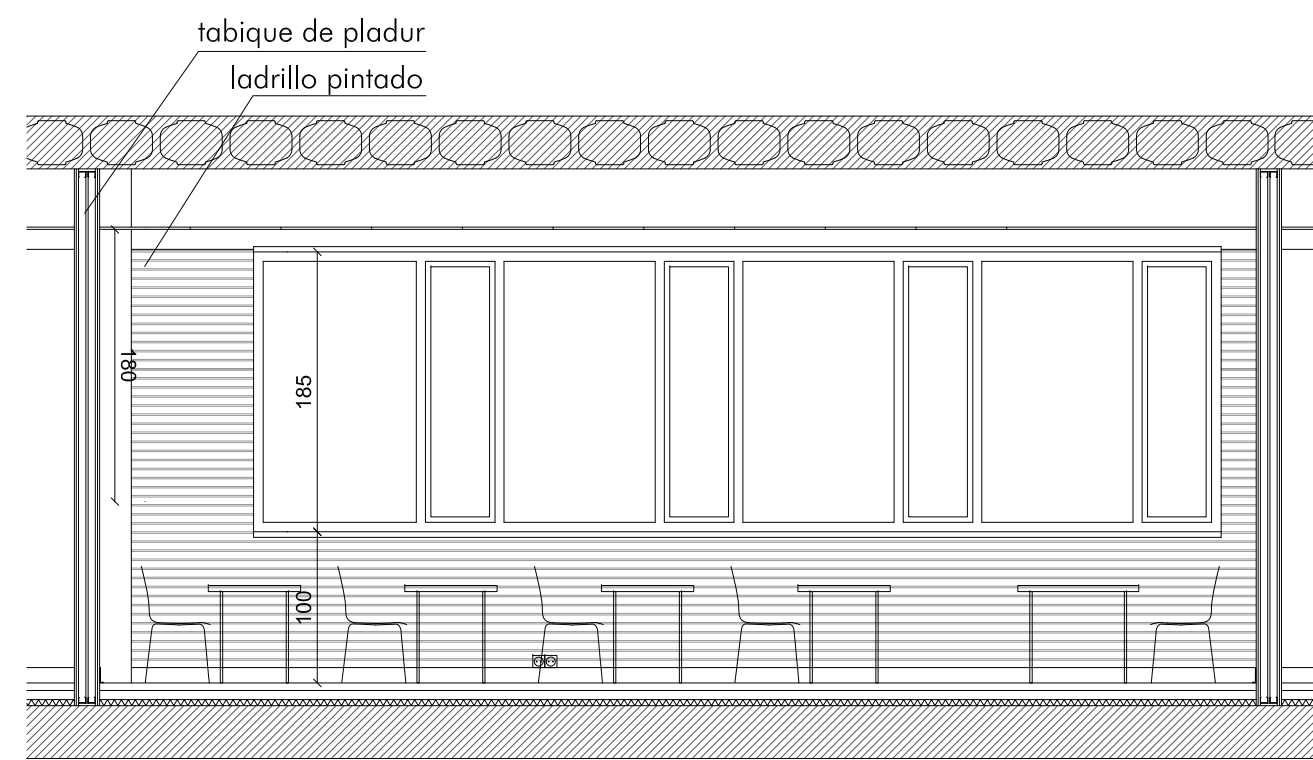


alzado A

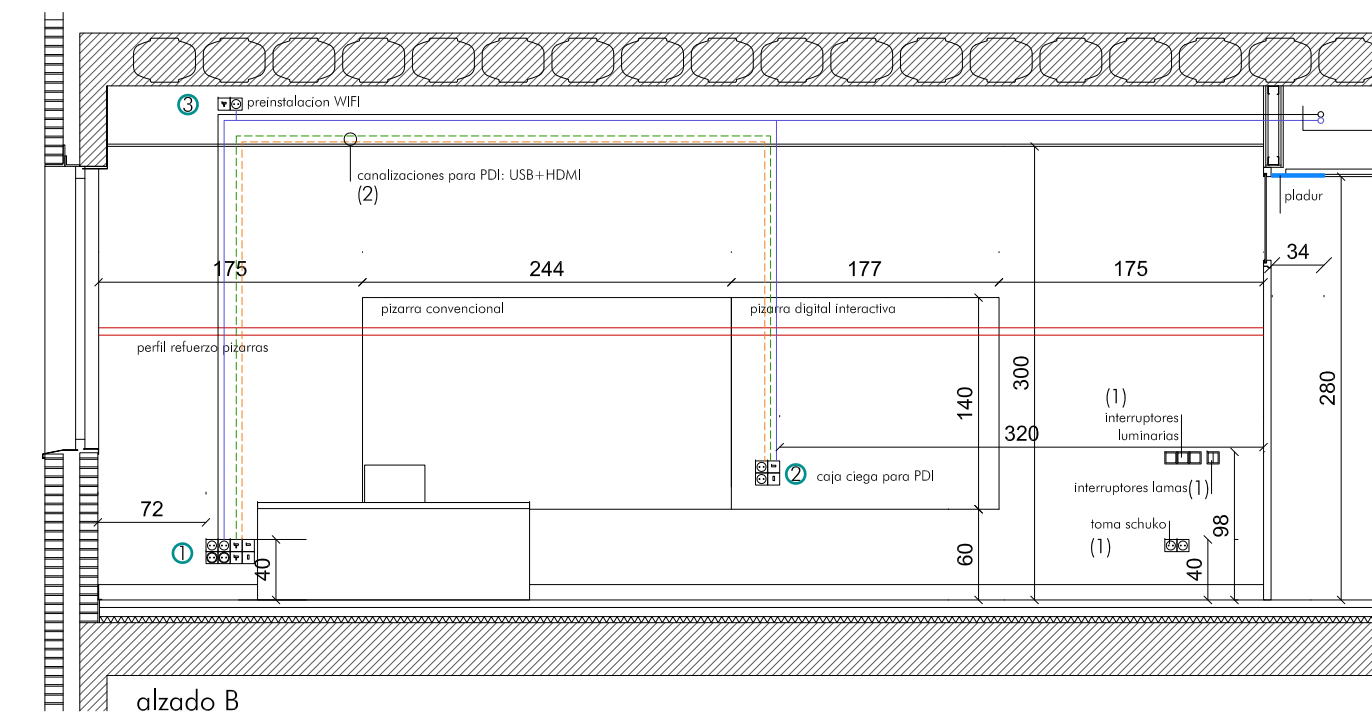


alzado B

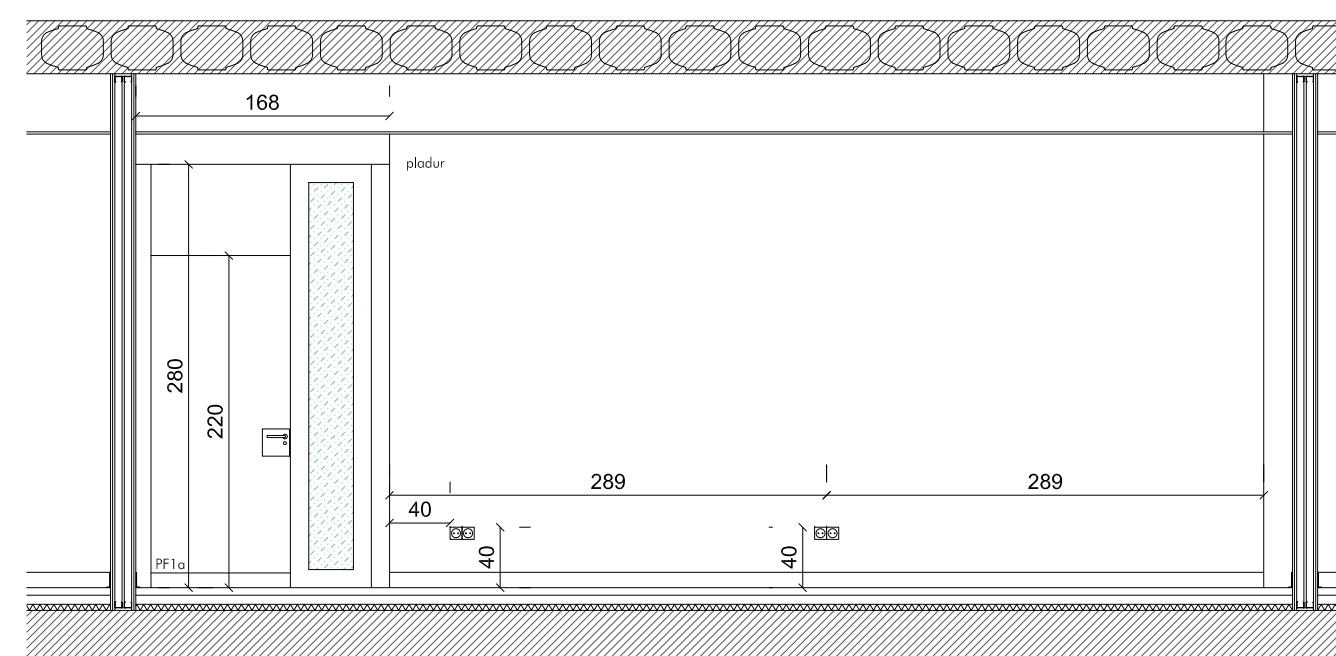

alzado C

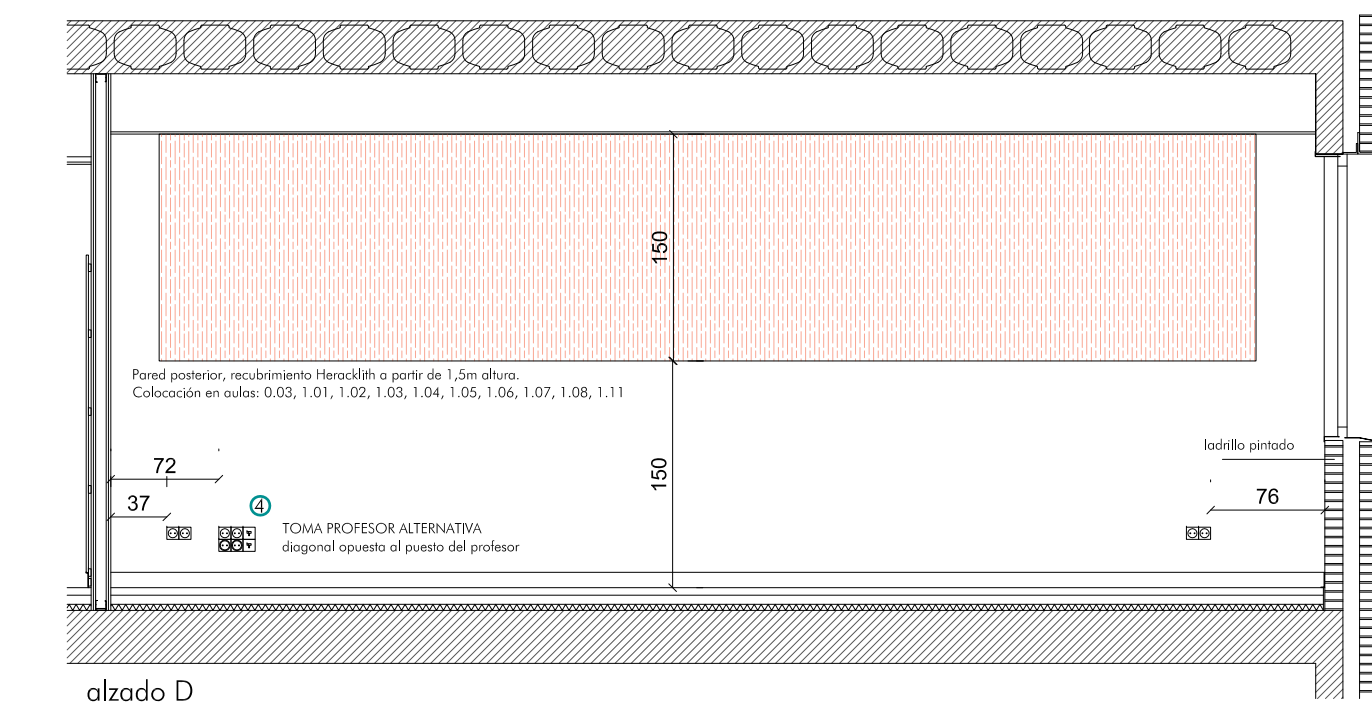

alzado D

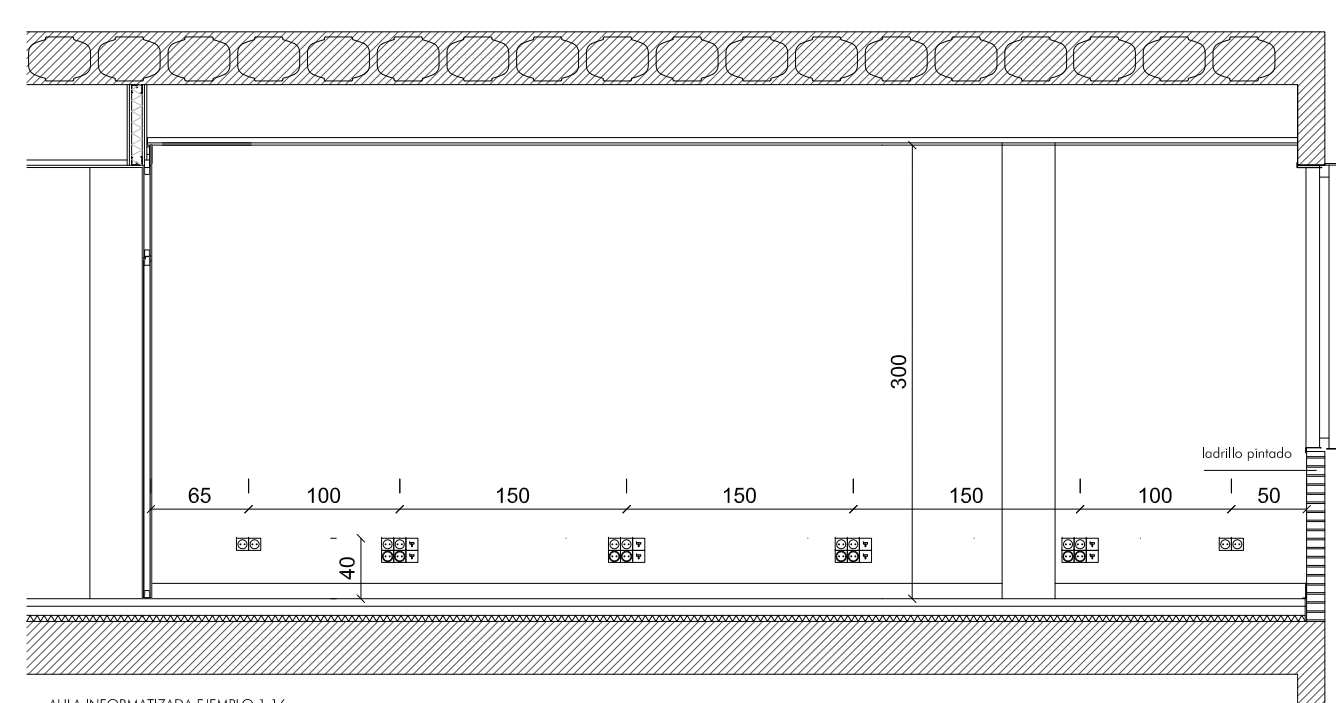

alzado tipo pasillo

AULA INFORMATIZADA EJEMPLO 1.16
Distancia entre puestos informática 1,5m.
Comprobar colocación en cada
profundidad de aula con la DF

escala 1/50



proyecto ejecución
Escuela de Arte de Valladolid
Calle Mirabel Valladolid

Grupo de Planos: **DETALLES- zona aulas** Nº: **Da10**
Plano: Detalle aula tipo Escala: 1/50
Promotor: Consejería de Educación, Junta de Castilla y León Fecha: Abril 2019
estudio: González arquitectos S.L.P. c/ Teresa Gil 18, 6º 1 CP.47002 Valladolid 1809 estudio@grmivogonzalez.com