

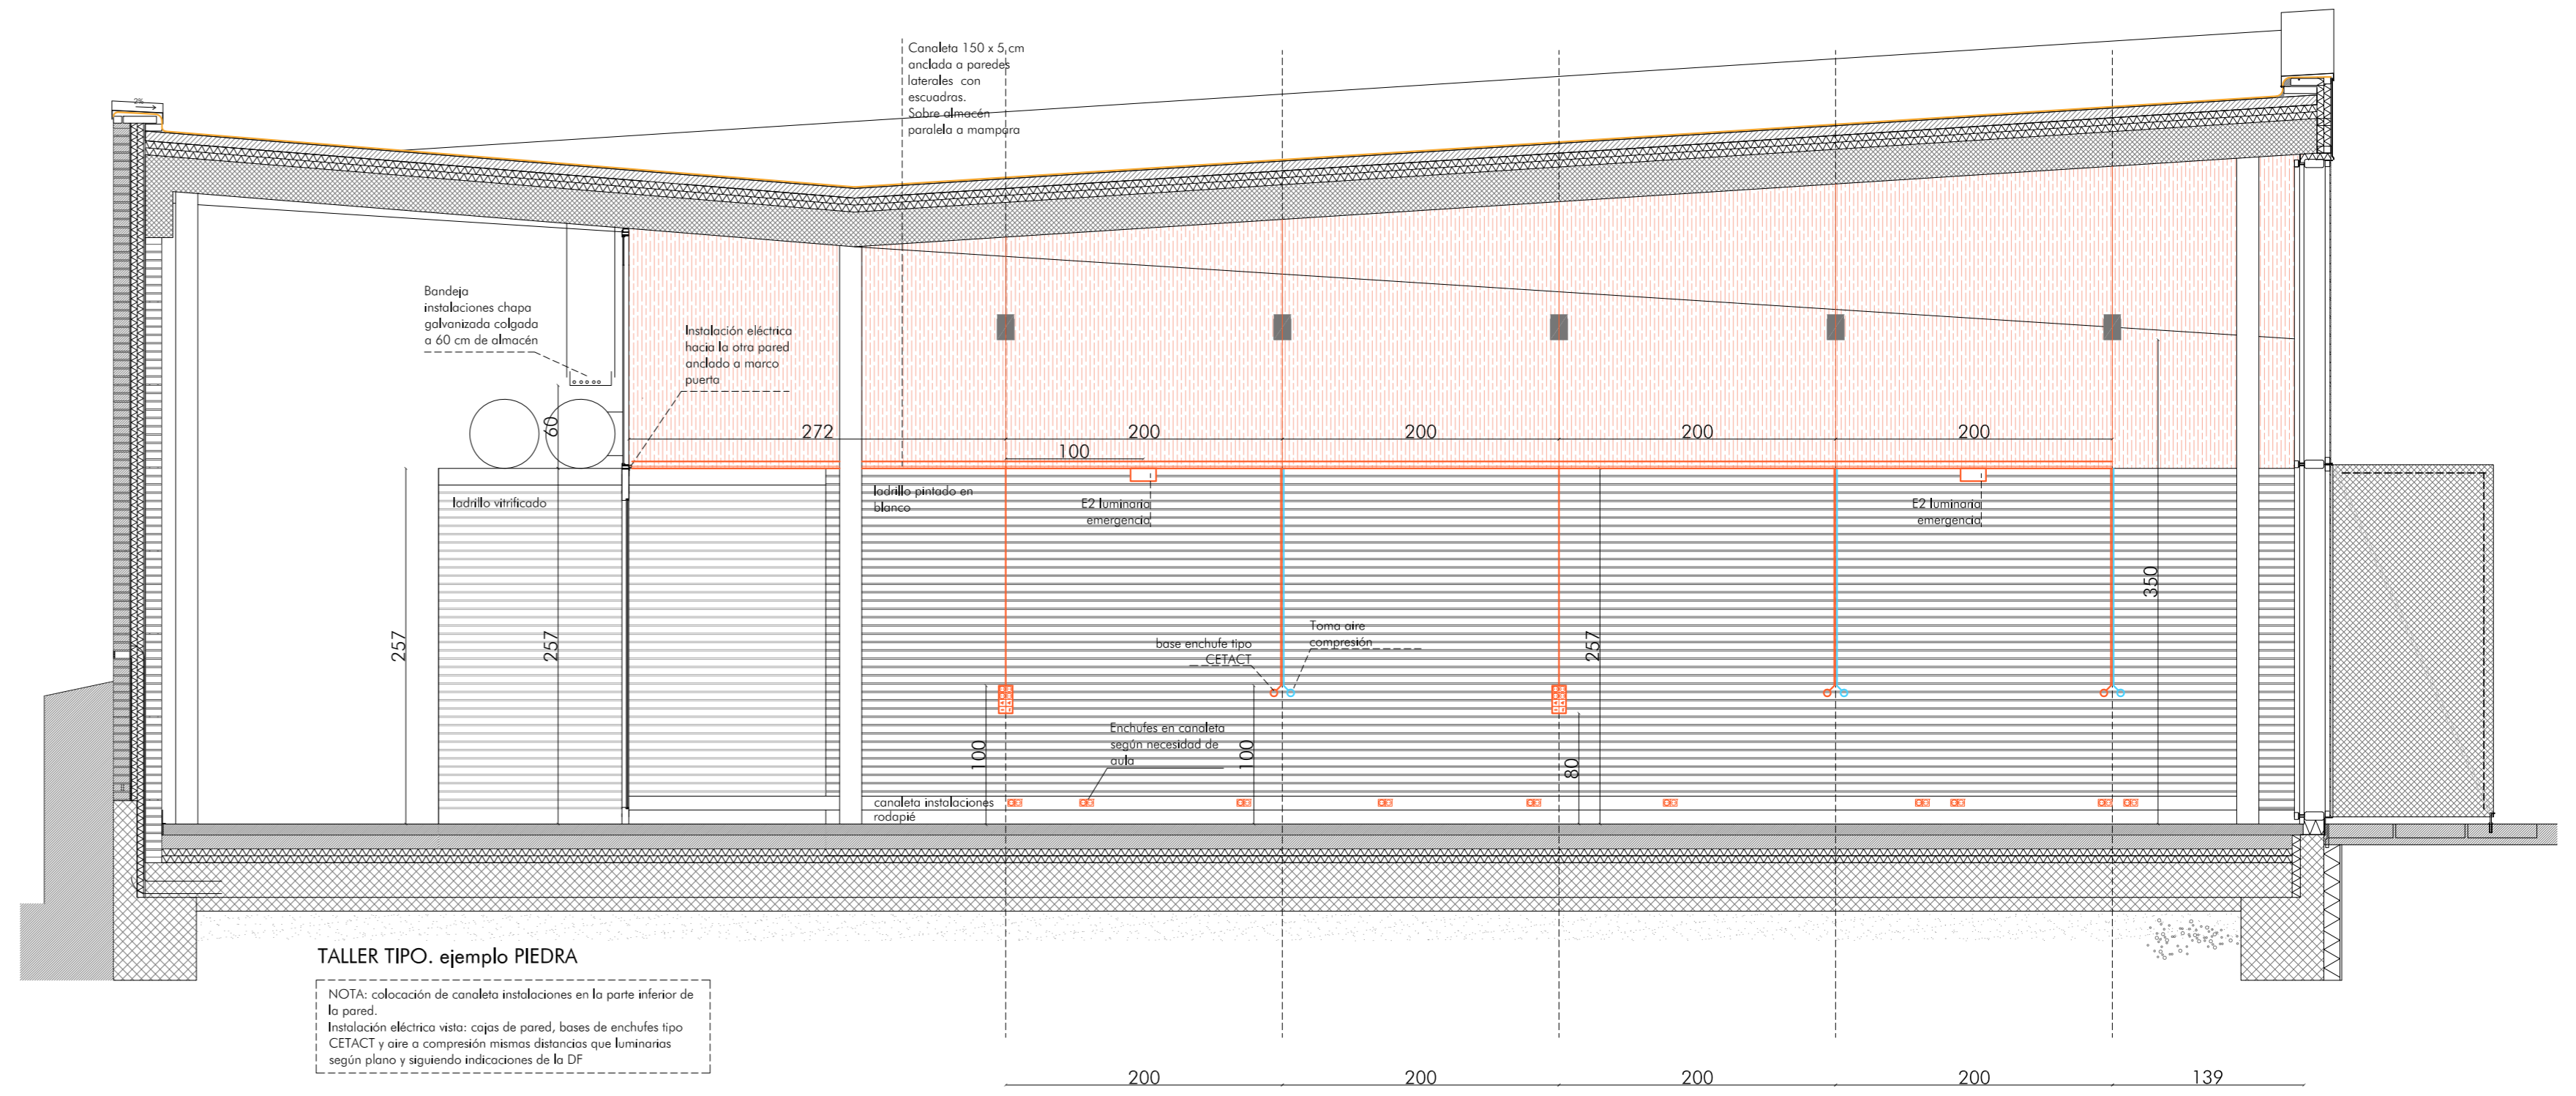


TALLER PIEDRA

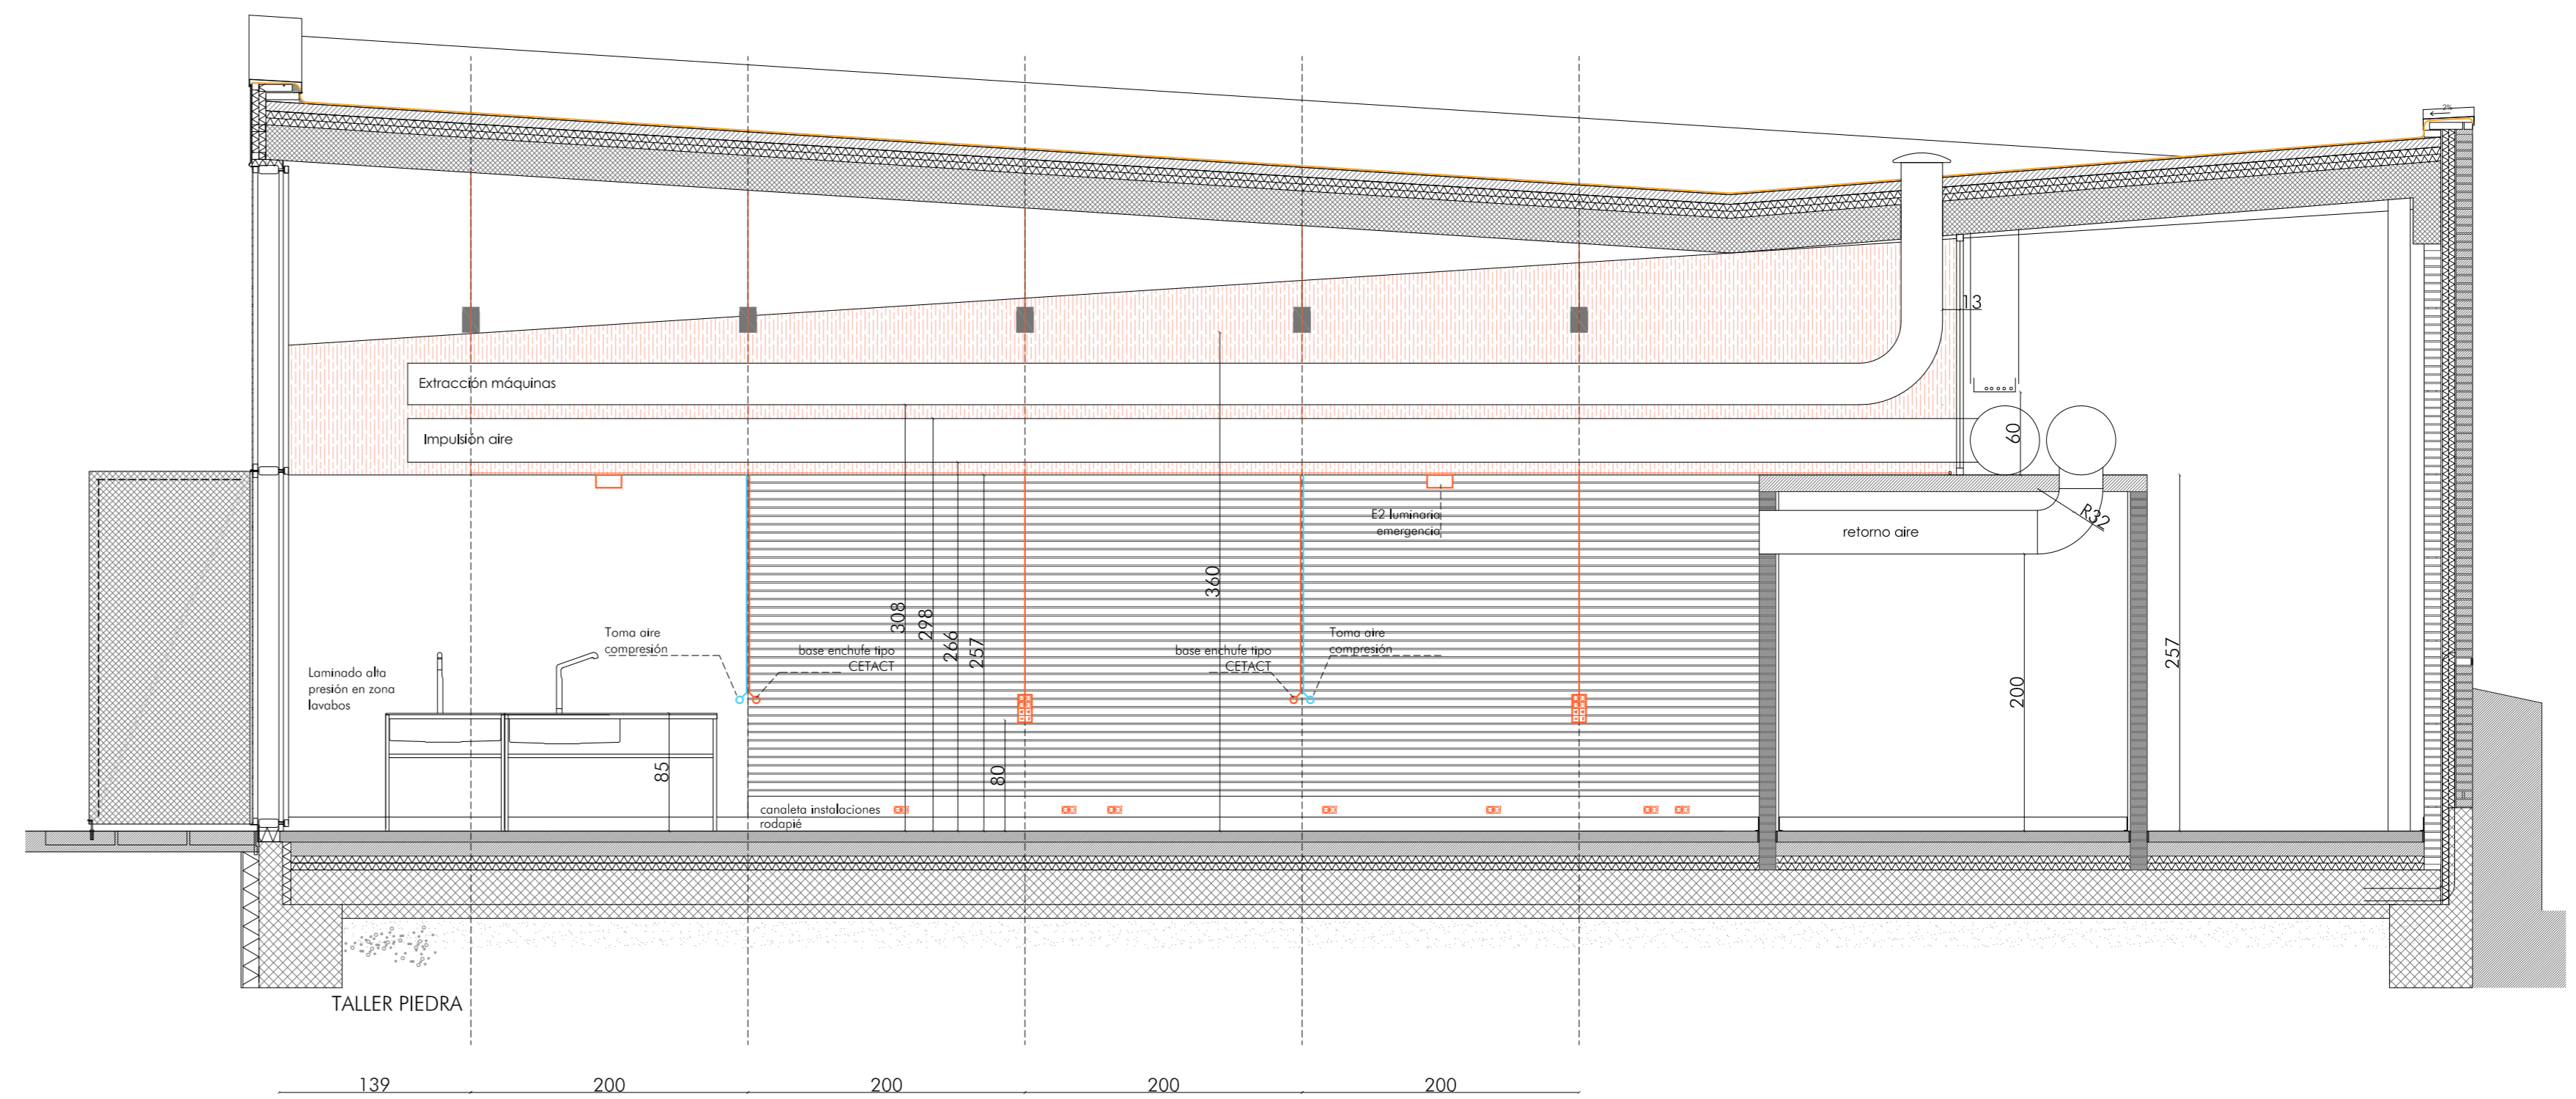

TALLER TIPO, ejemplo PIEDRA

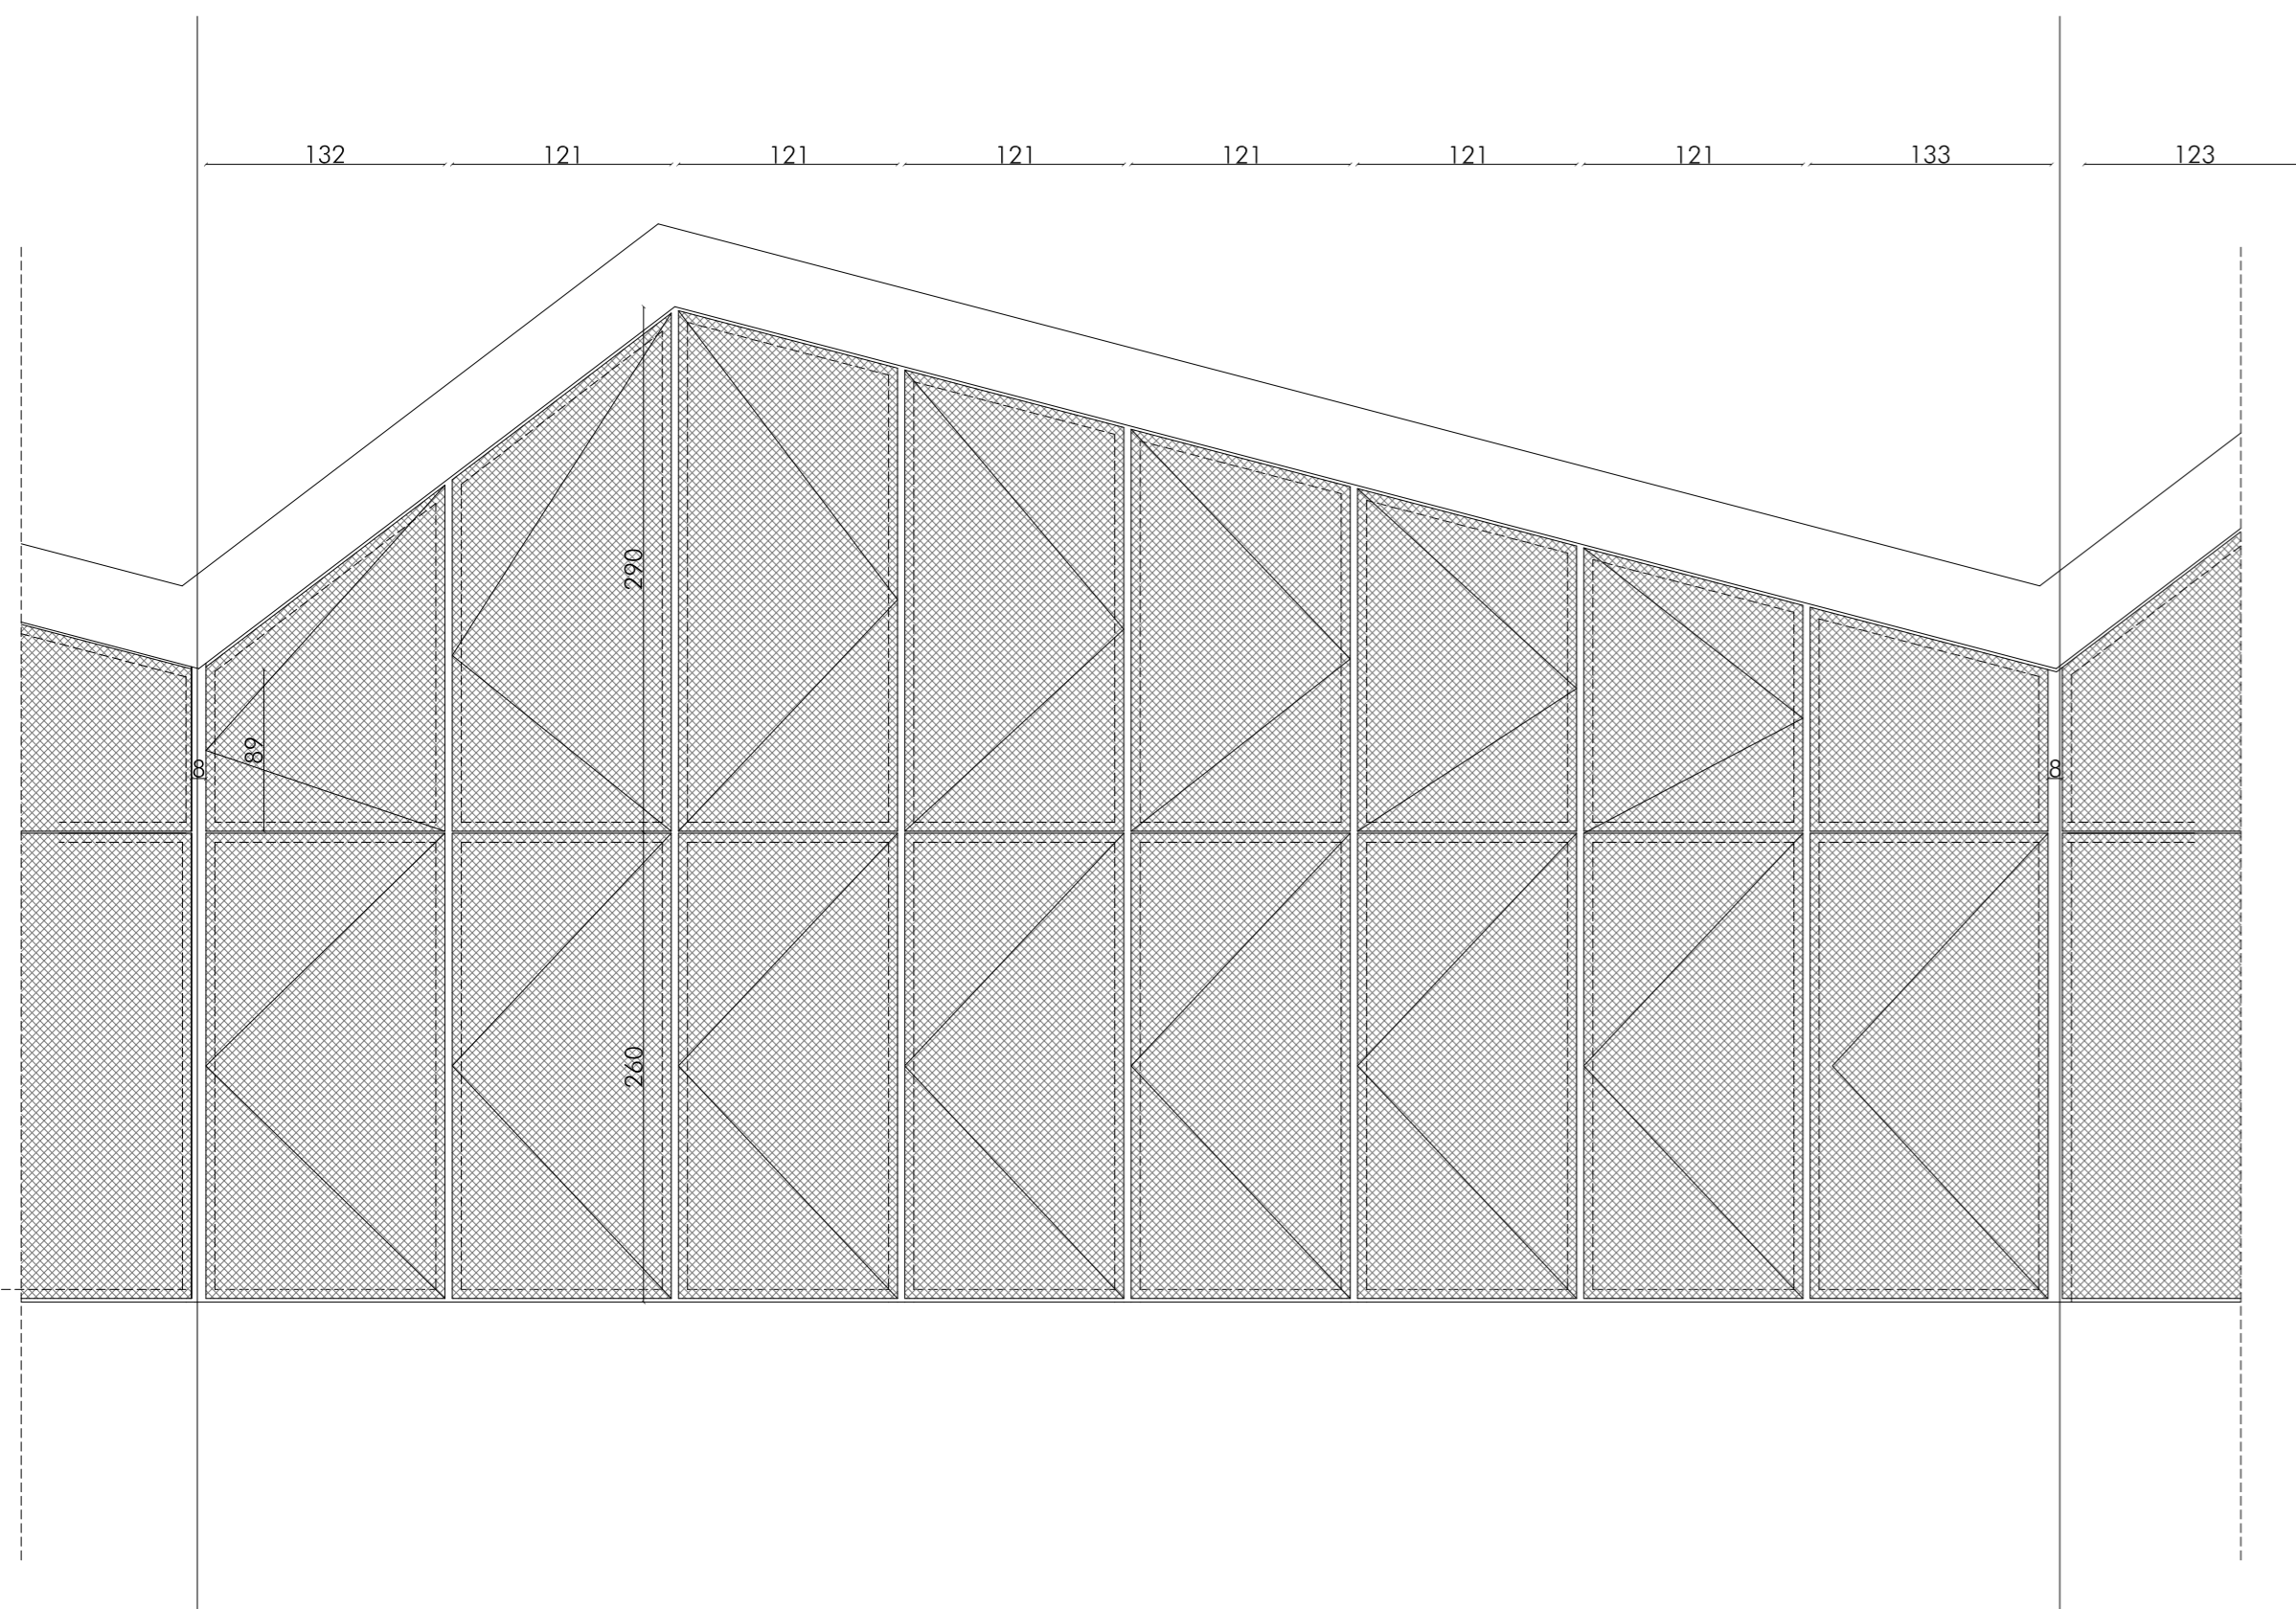

TALLER PIEDRA

escala 1/40

