




AULA INSTRUMENTAL

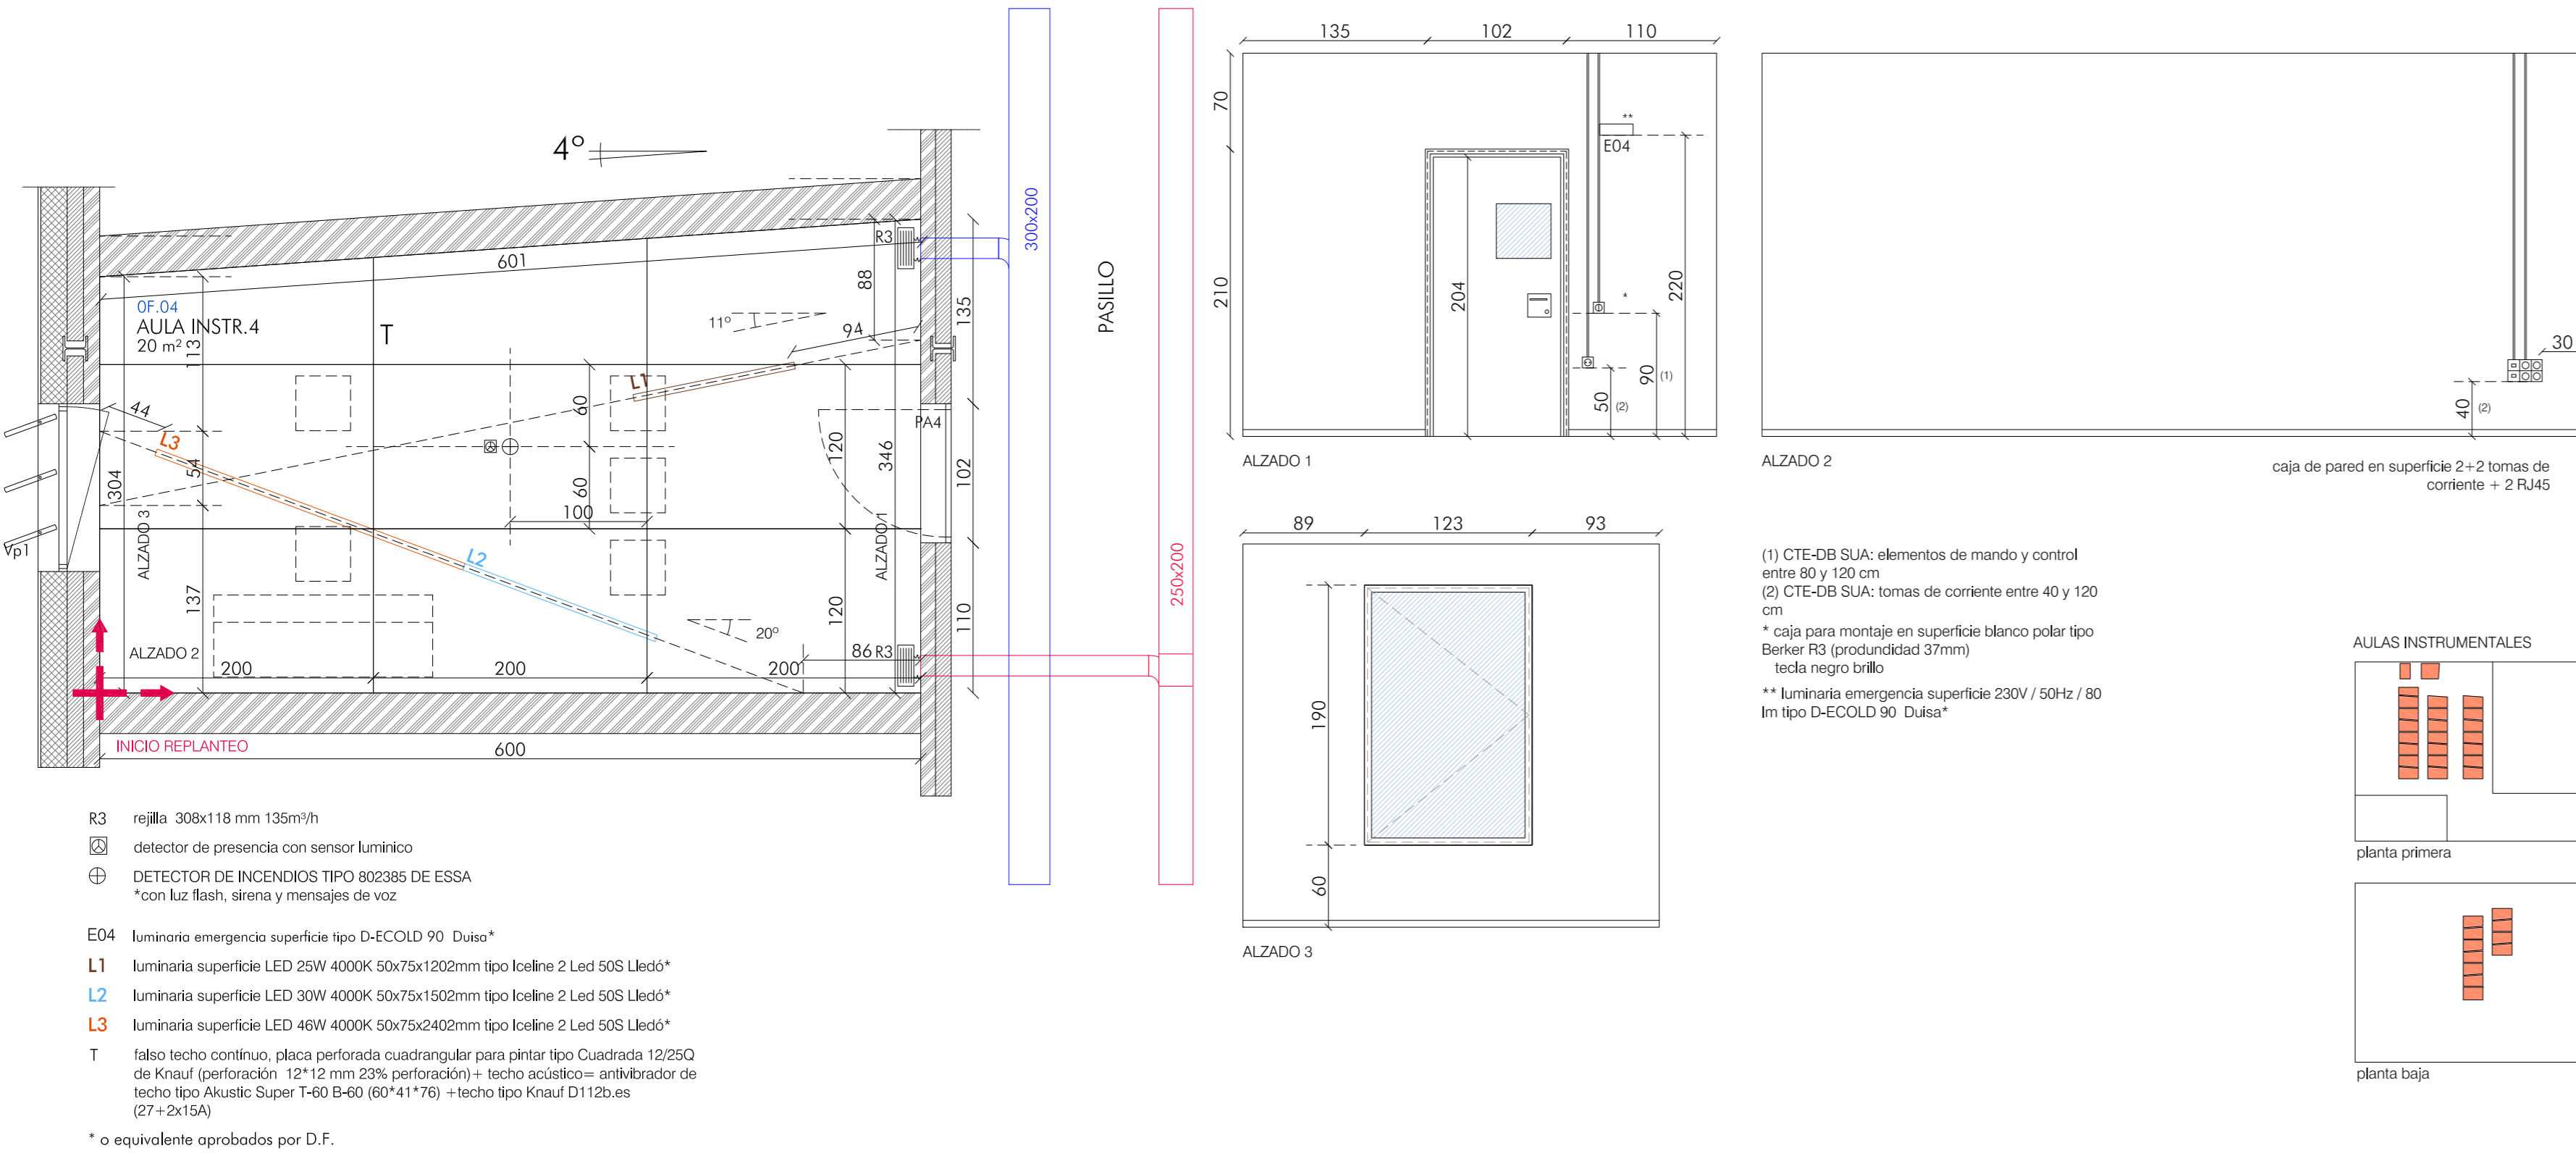

AULA MÚSICA CÁMARA

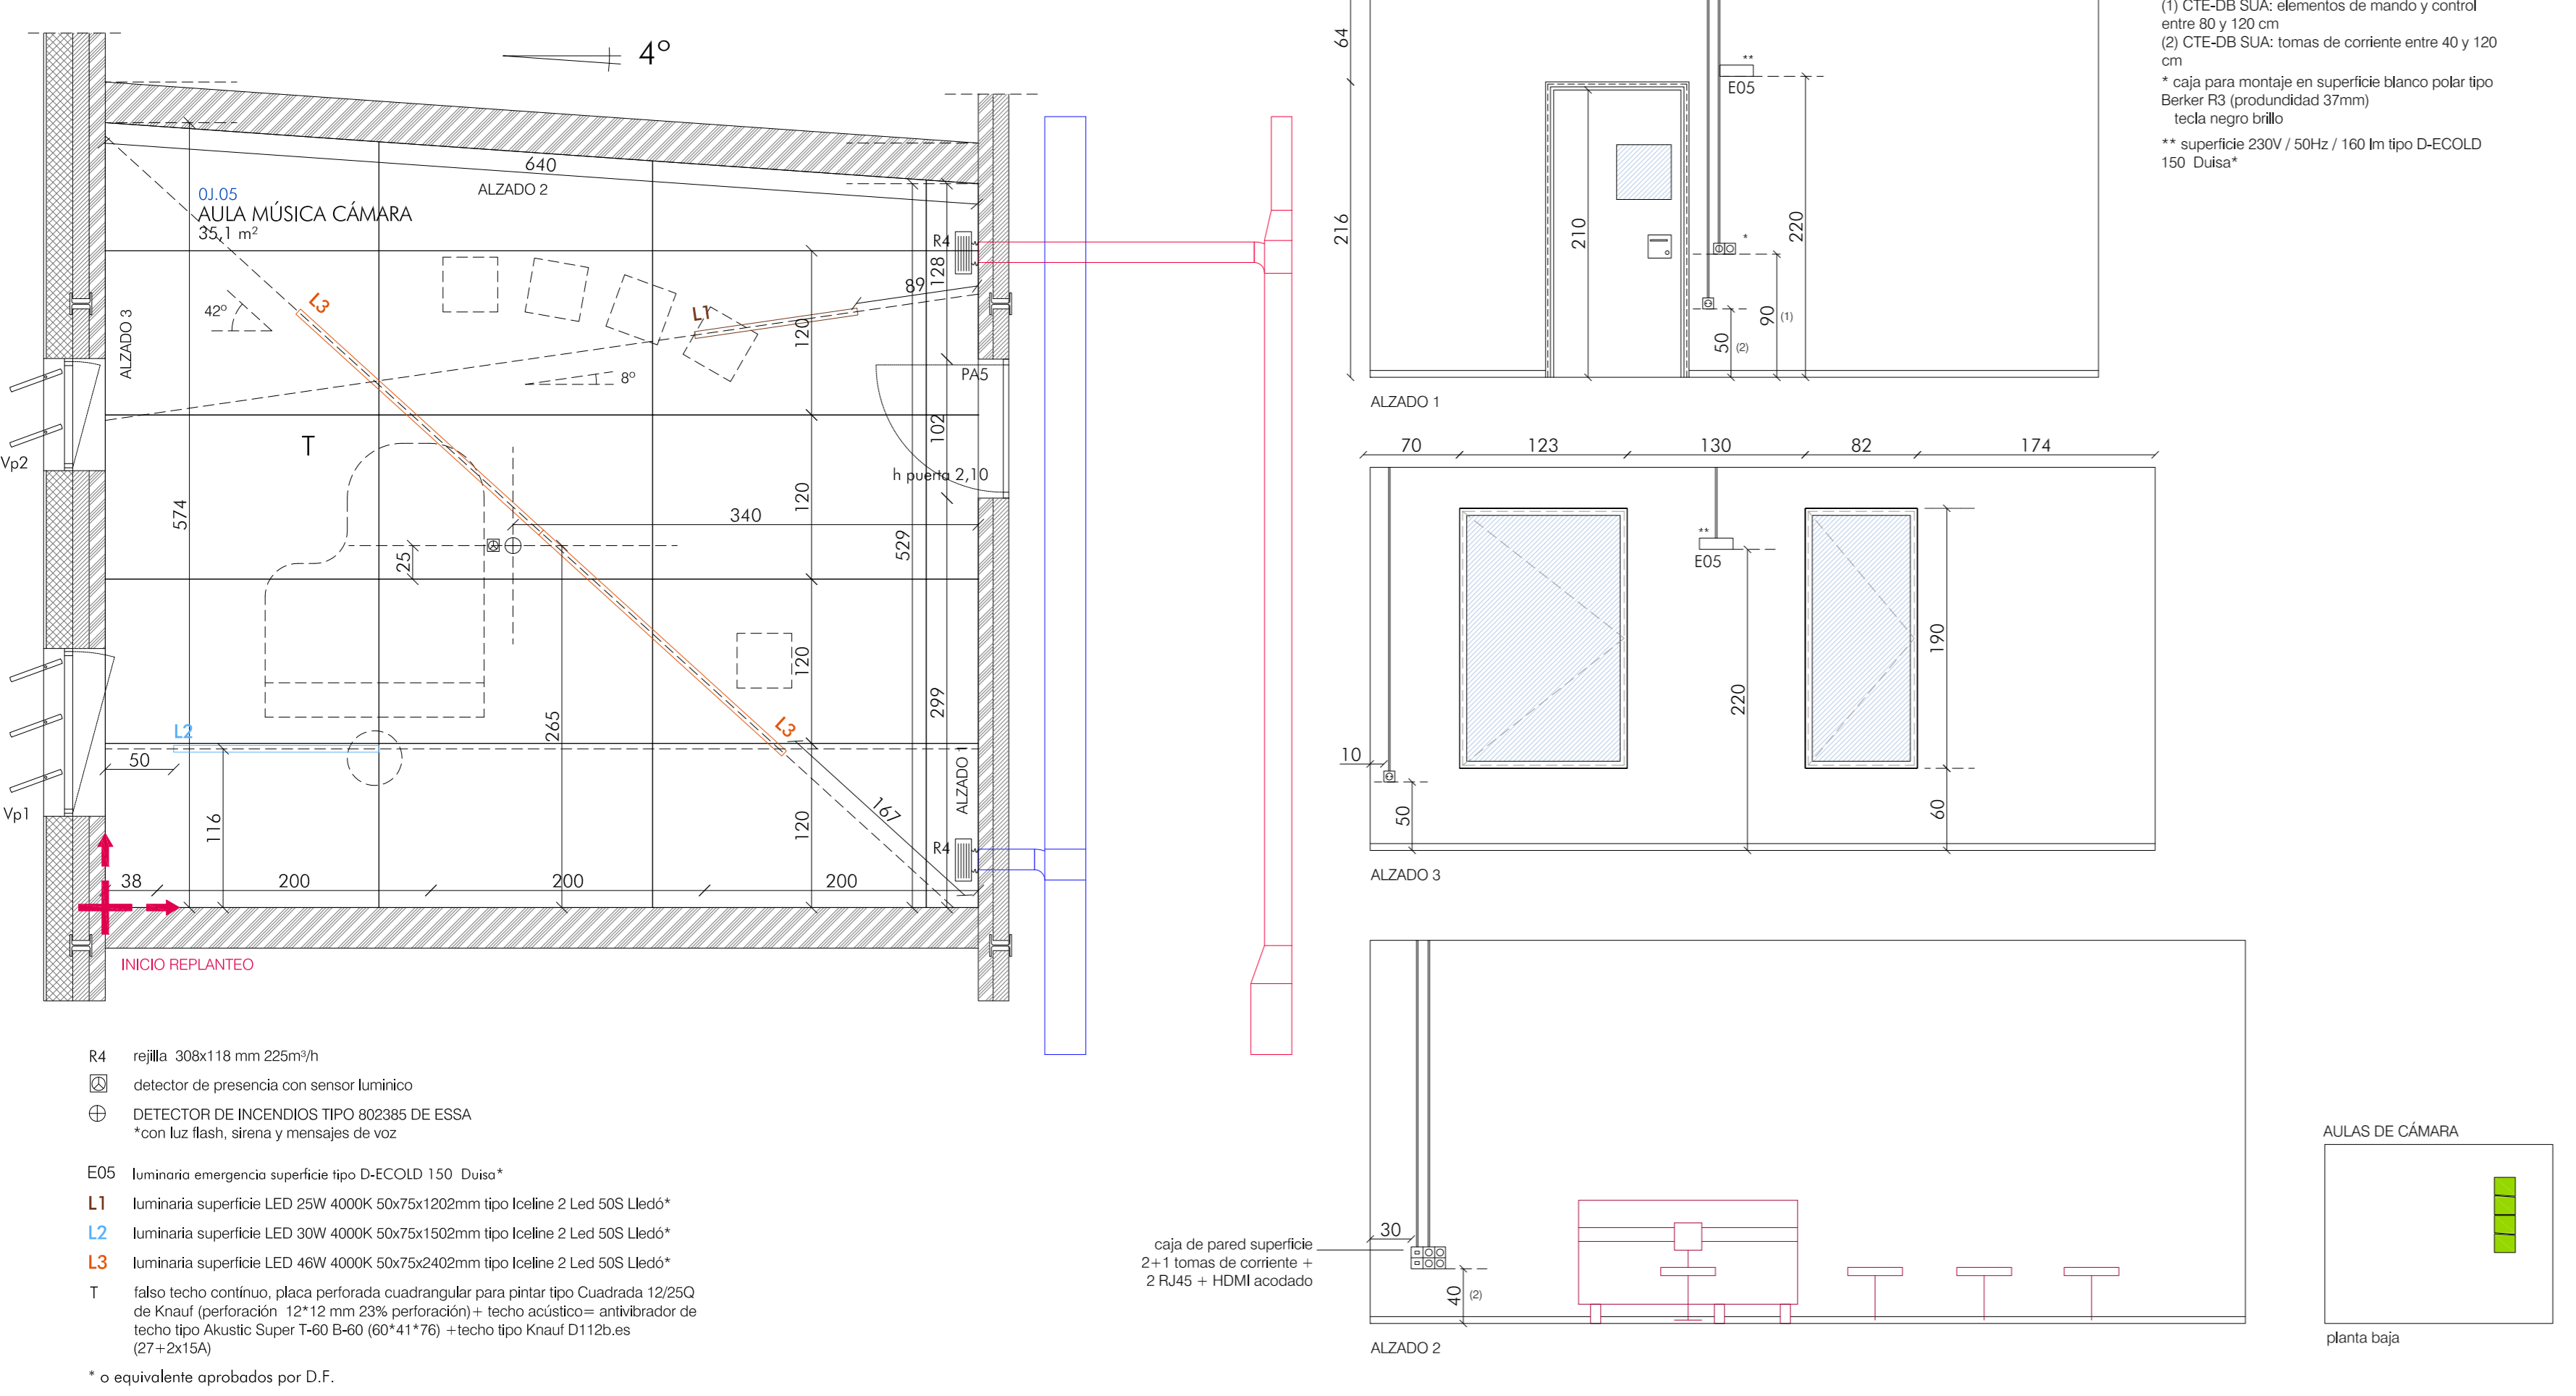

CABINA

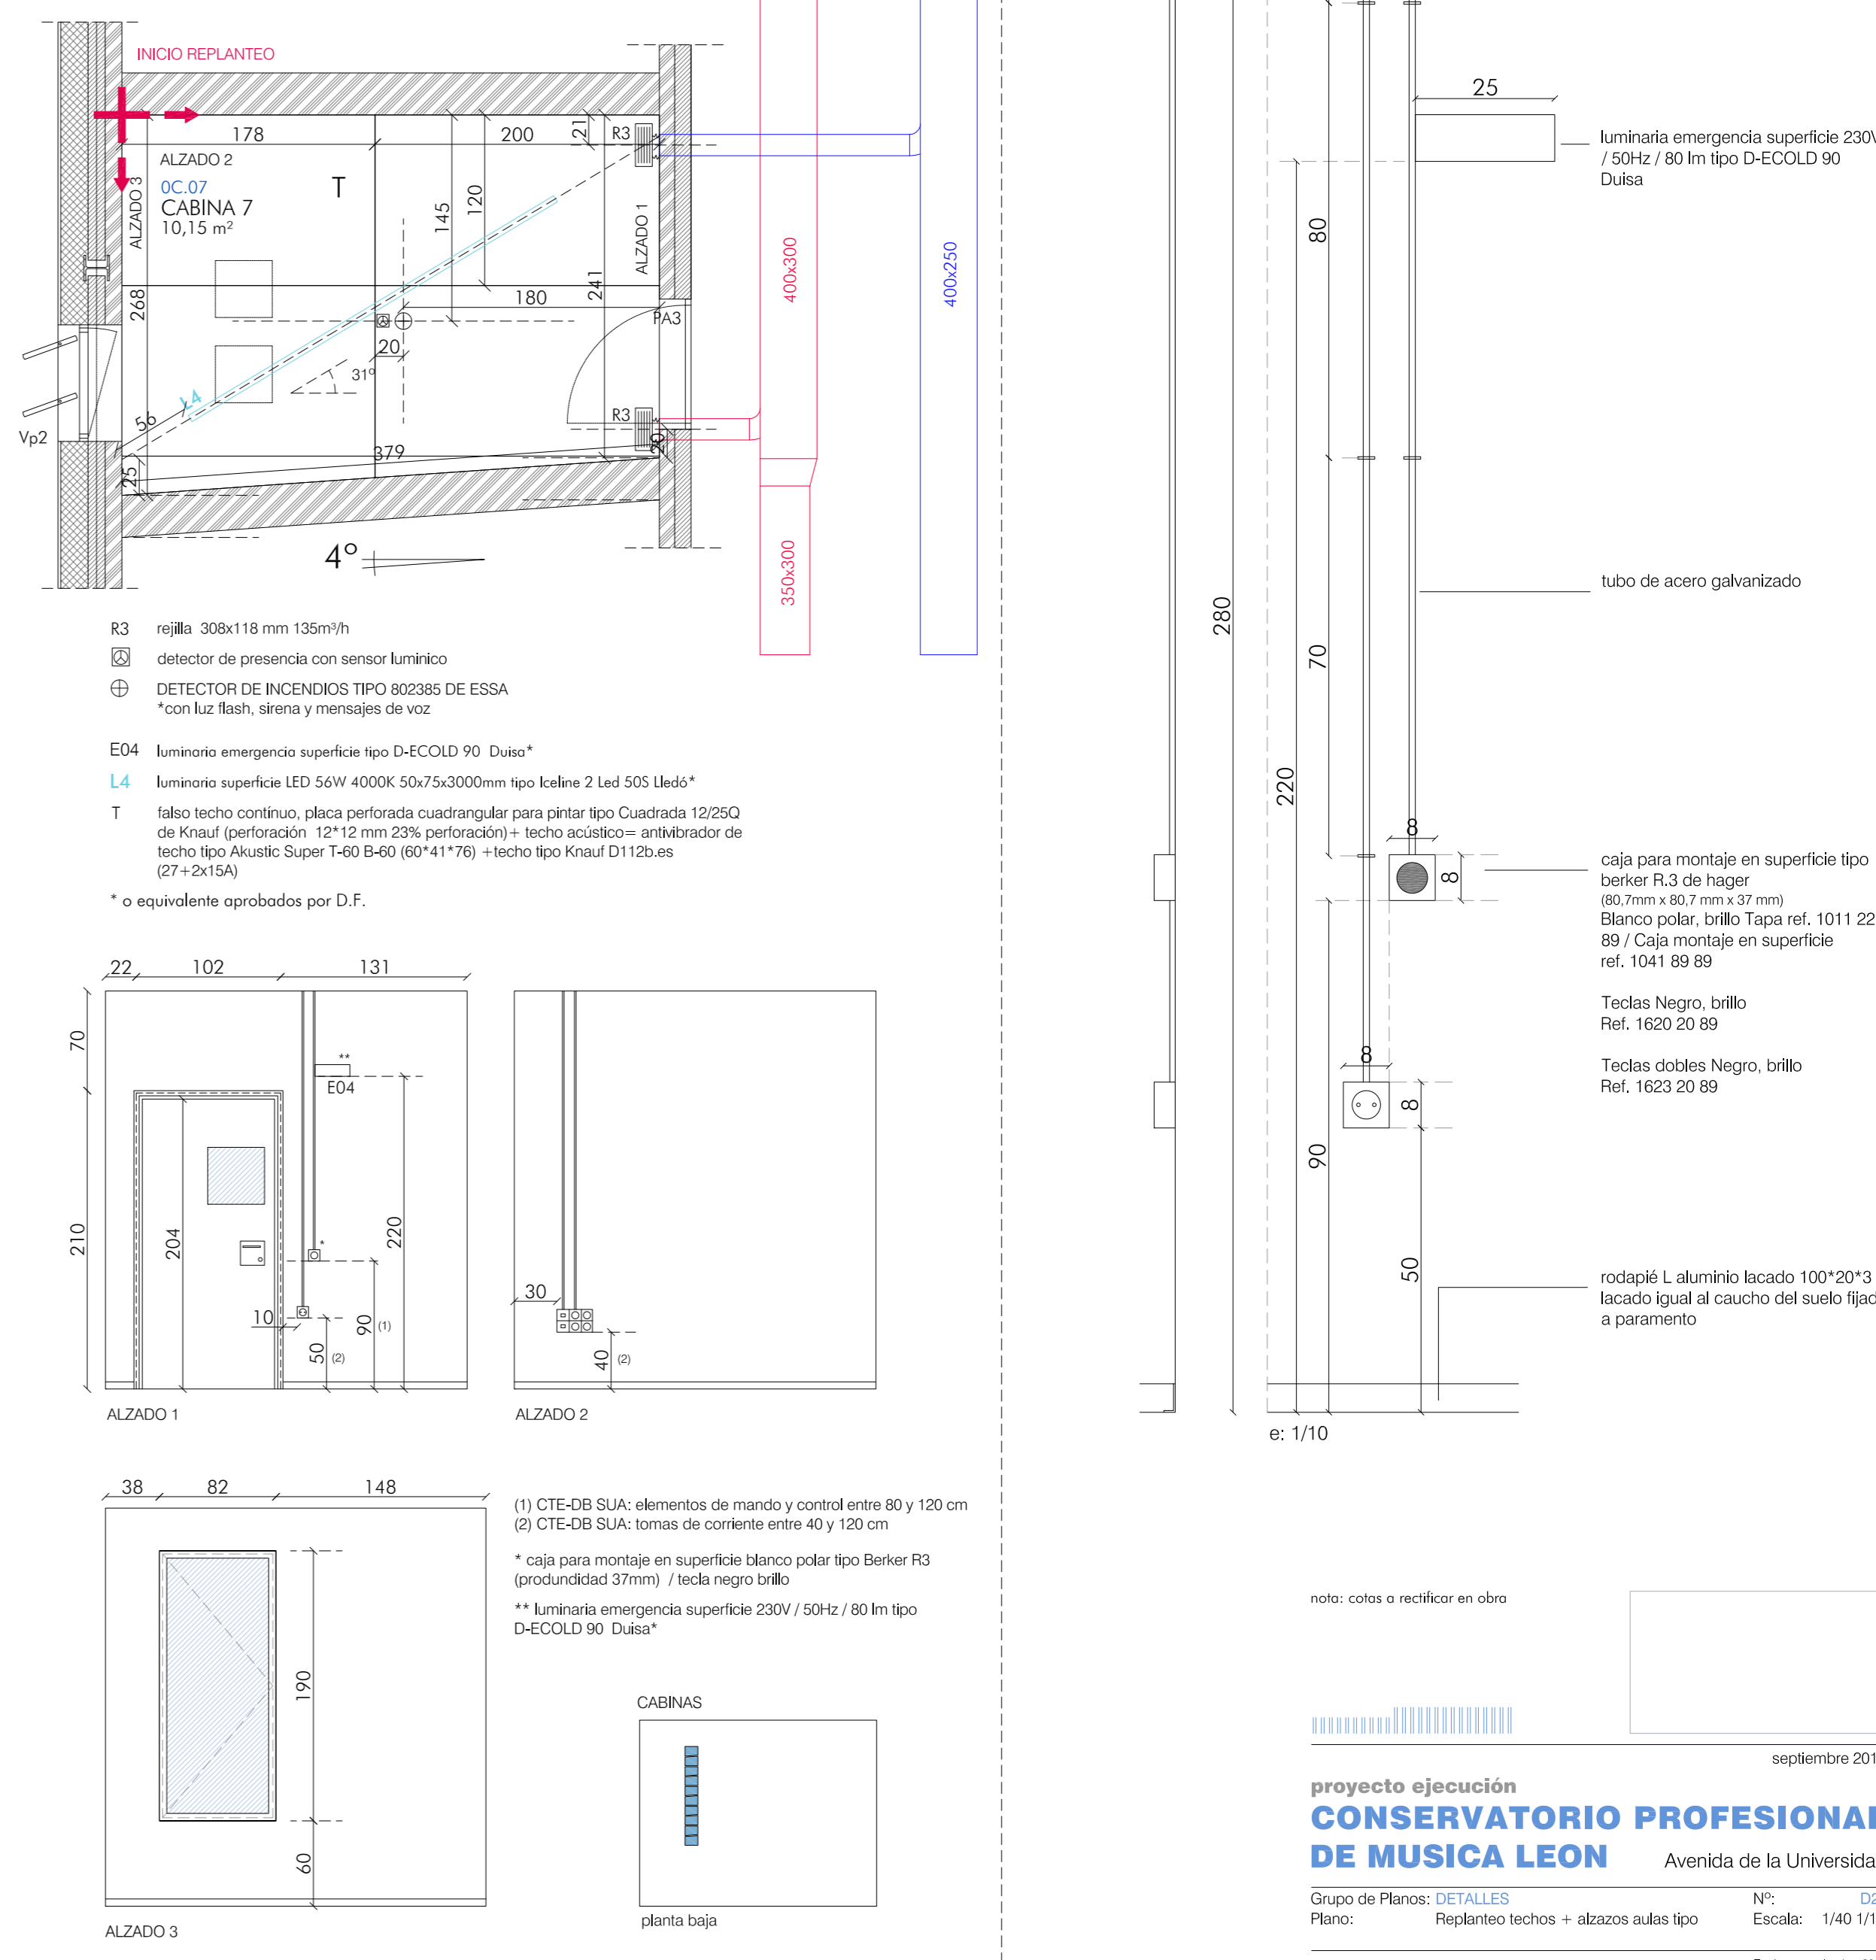

nota: cotas a rectificar en obra