


DESPIECE PANEL FENOLICO ZONA DOCENTE


DESPIECE A NIVEL 18.30M

REVESTIMIENTO COMPACTO FENÓLICO CON PLACA MACIZA DE RESINAS FENÓLICAS TIPO TRESPA O EQUIVALENTE DE 8MM. DE ESPESOR, DE ANCHO Y ALTO VARIABLE SEGUN PLANO DE DESPIECE ADJUNTO. COLOR A ELEGIR POR LA DF, FIJADA CON ADHESIVO DE POLIURETANO SOBRE RÁSTRELES DEL MISMO MATERIAL DE 6MM FIJADOS MECÁNICAMENTE.

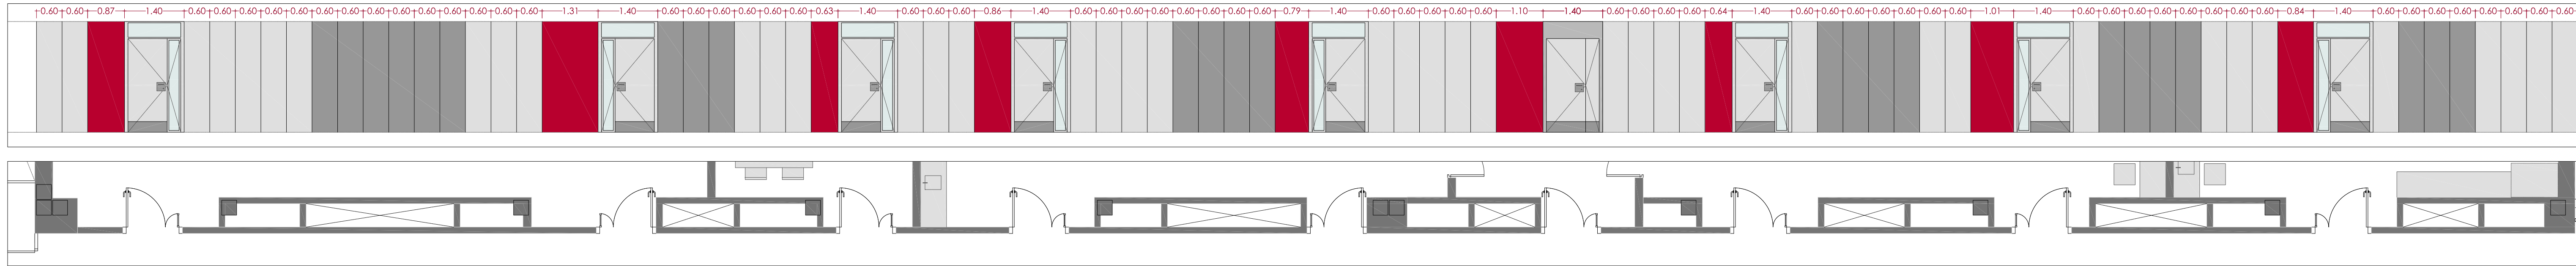


DESPICE B NIVEL 18.30M


REVESTIMIENTO COMPACTO FENÓLICO CON PLACA MACIZA DE RESINAS FENÓLICAS TIPO TRESPA, O EQUIVALENTE DE 8MM. DE ESPESOR, DE ANCHO Y ALTO VARIABLE SEGUN PLANO DE DESPIECE ADJUNTO. COLOR A ELEGIR POR LA DF, FJADA CON ADHESIVO DE POLIURETANO SOBRE RÁSTRELES DEL MISMO MATERIAL DE 6MM FJADAS MECÁNICAMENTE, CON DOBLE VIDRIO STADIP 3+3 O EQUIVALENTE CON BUTIRAL DE POLIUNILÓ TRASLÚCIDO CON PERIFERÍA OCULTA DE ALUMINIO CON JUNQUILLO ENCIMA DE ELLAS. MONTANTES EN ZONA CON VIDRIOS SUPERIORES CADA 1.20 METROS

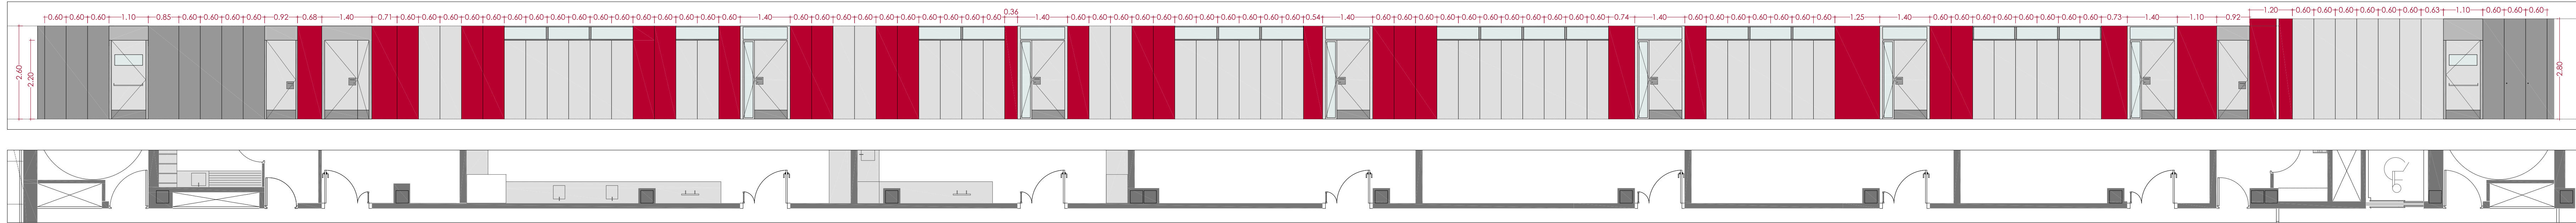

PLANO LEYENDA NIVEL 17.52M

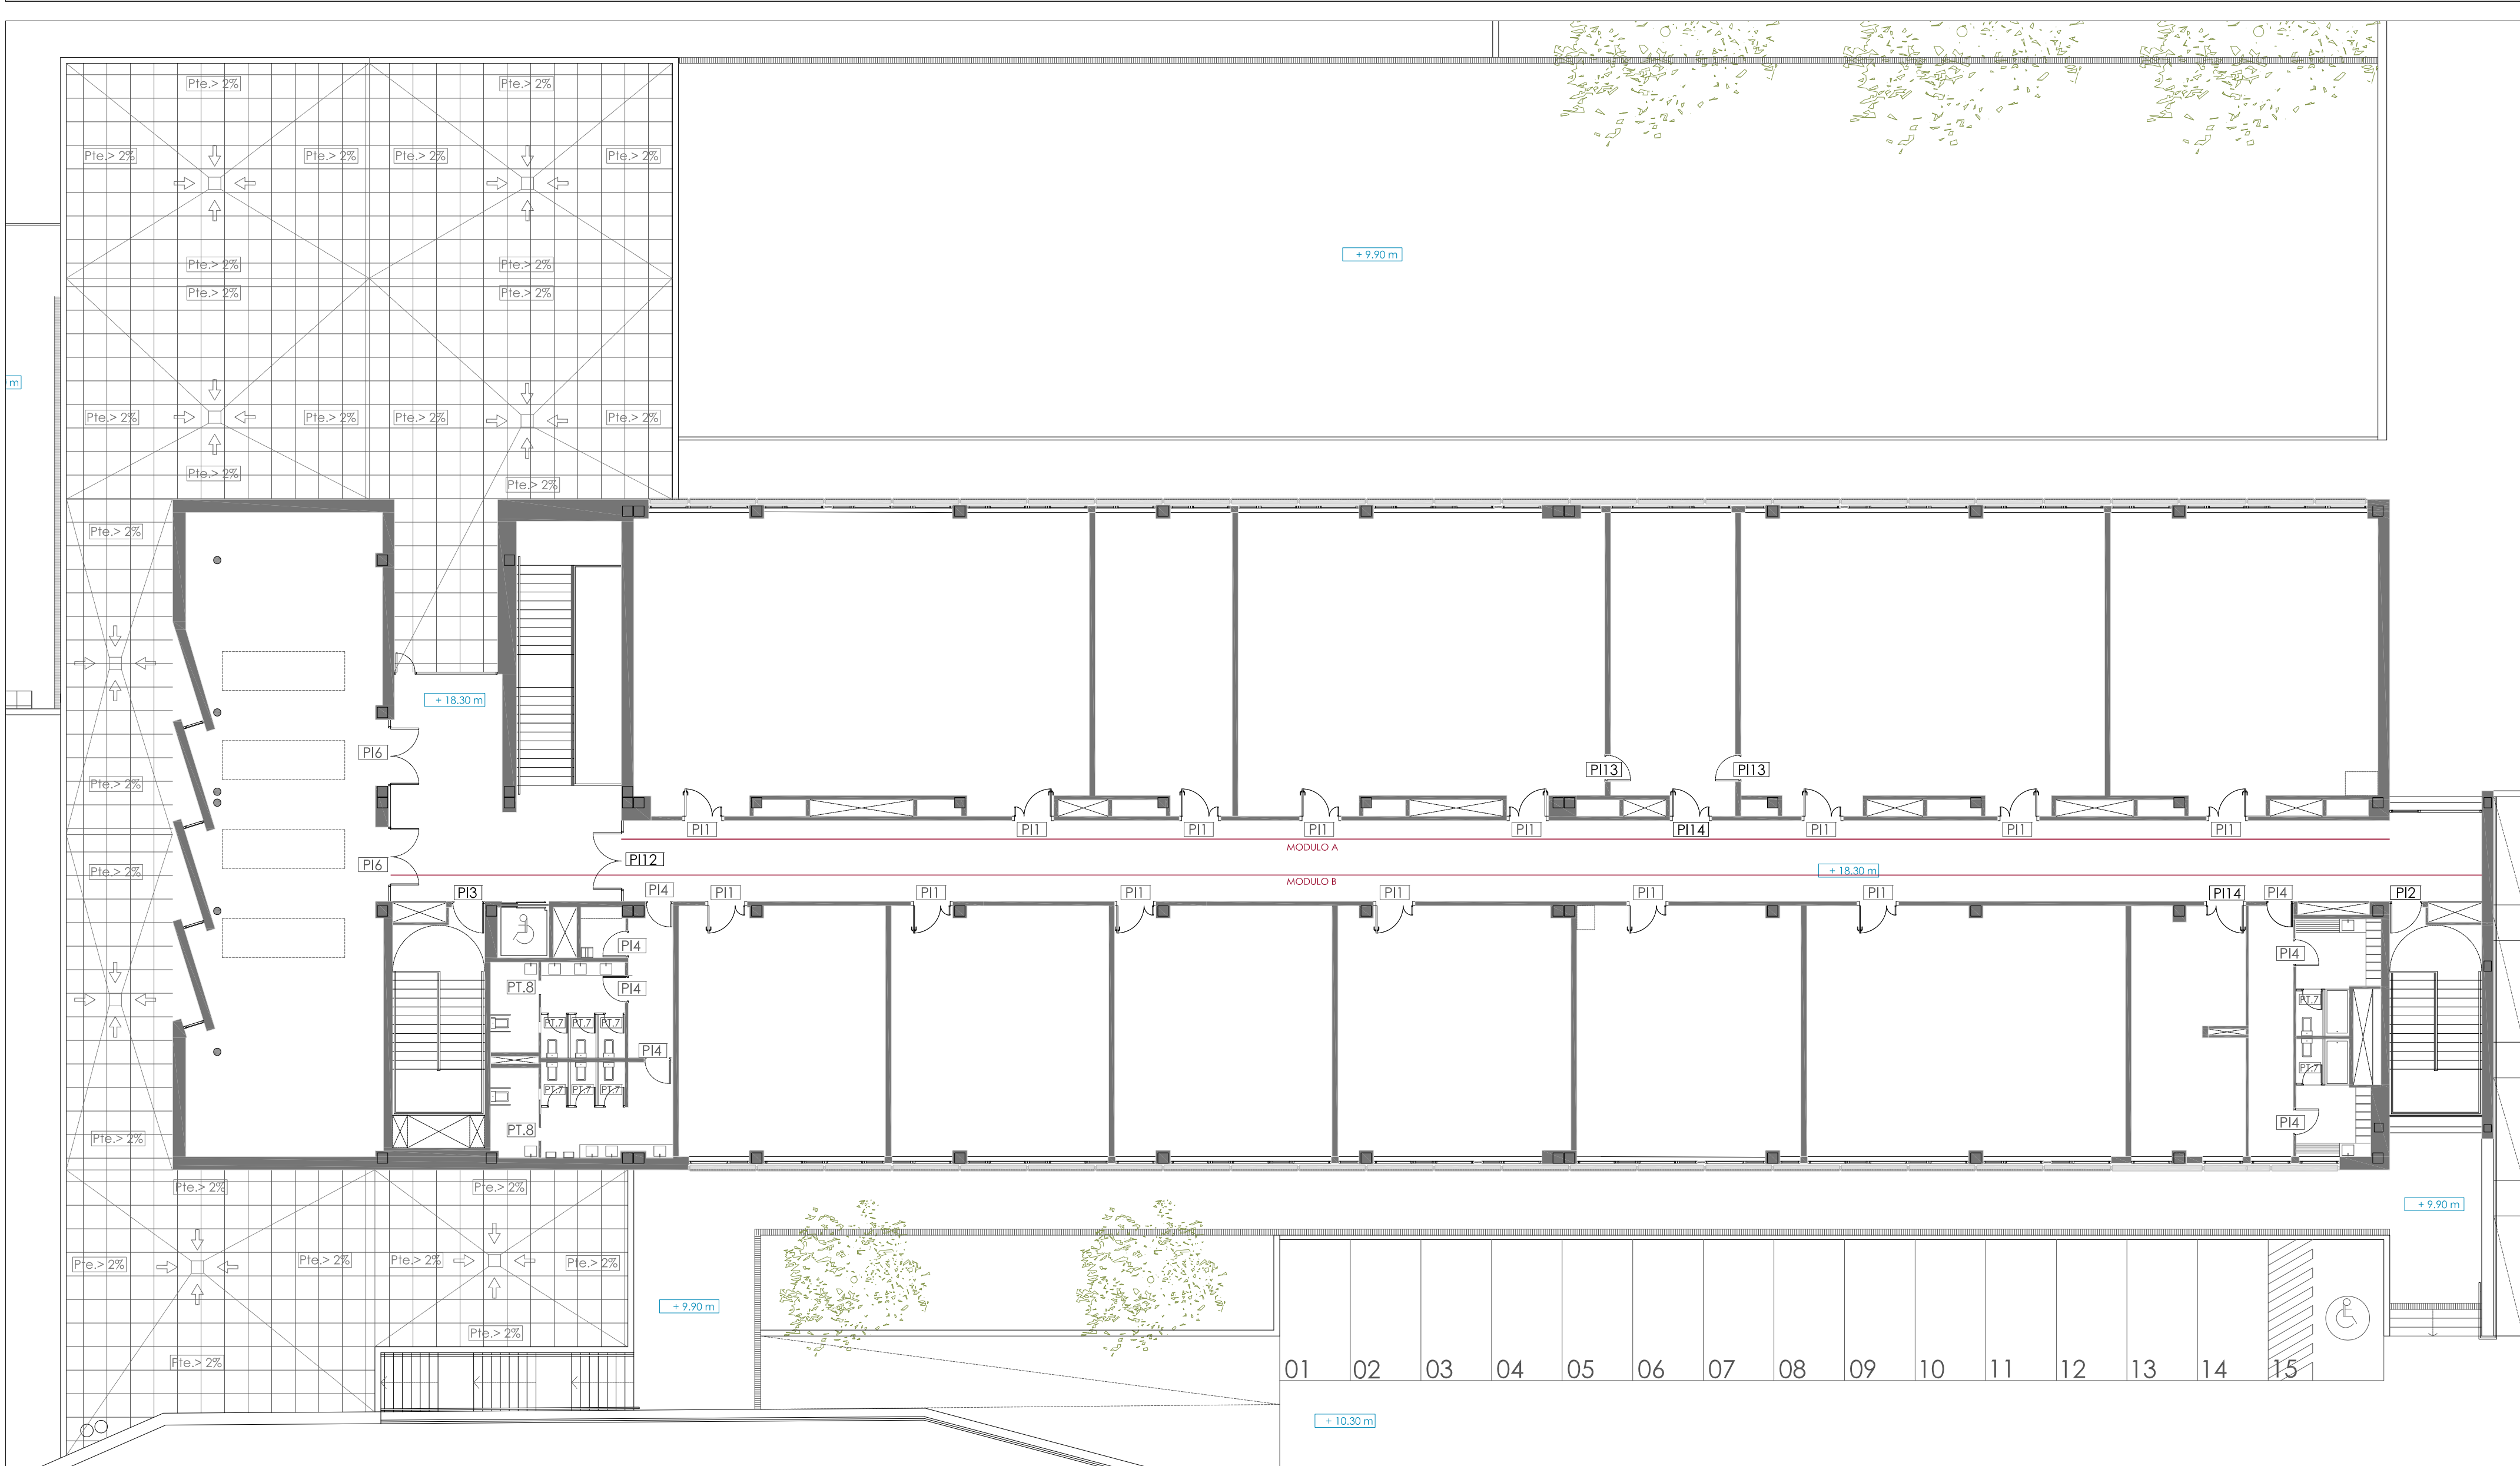

LEYENDA CARPINTERIA INTERIOR

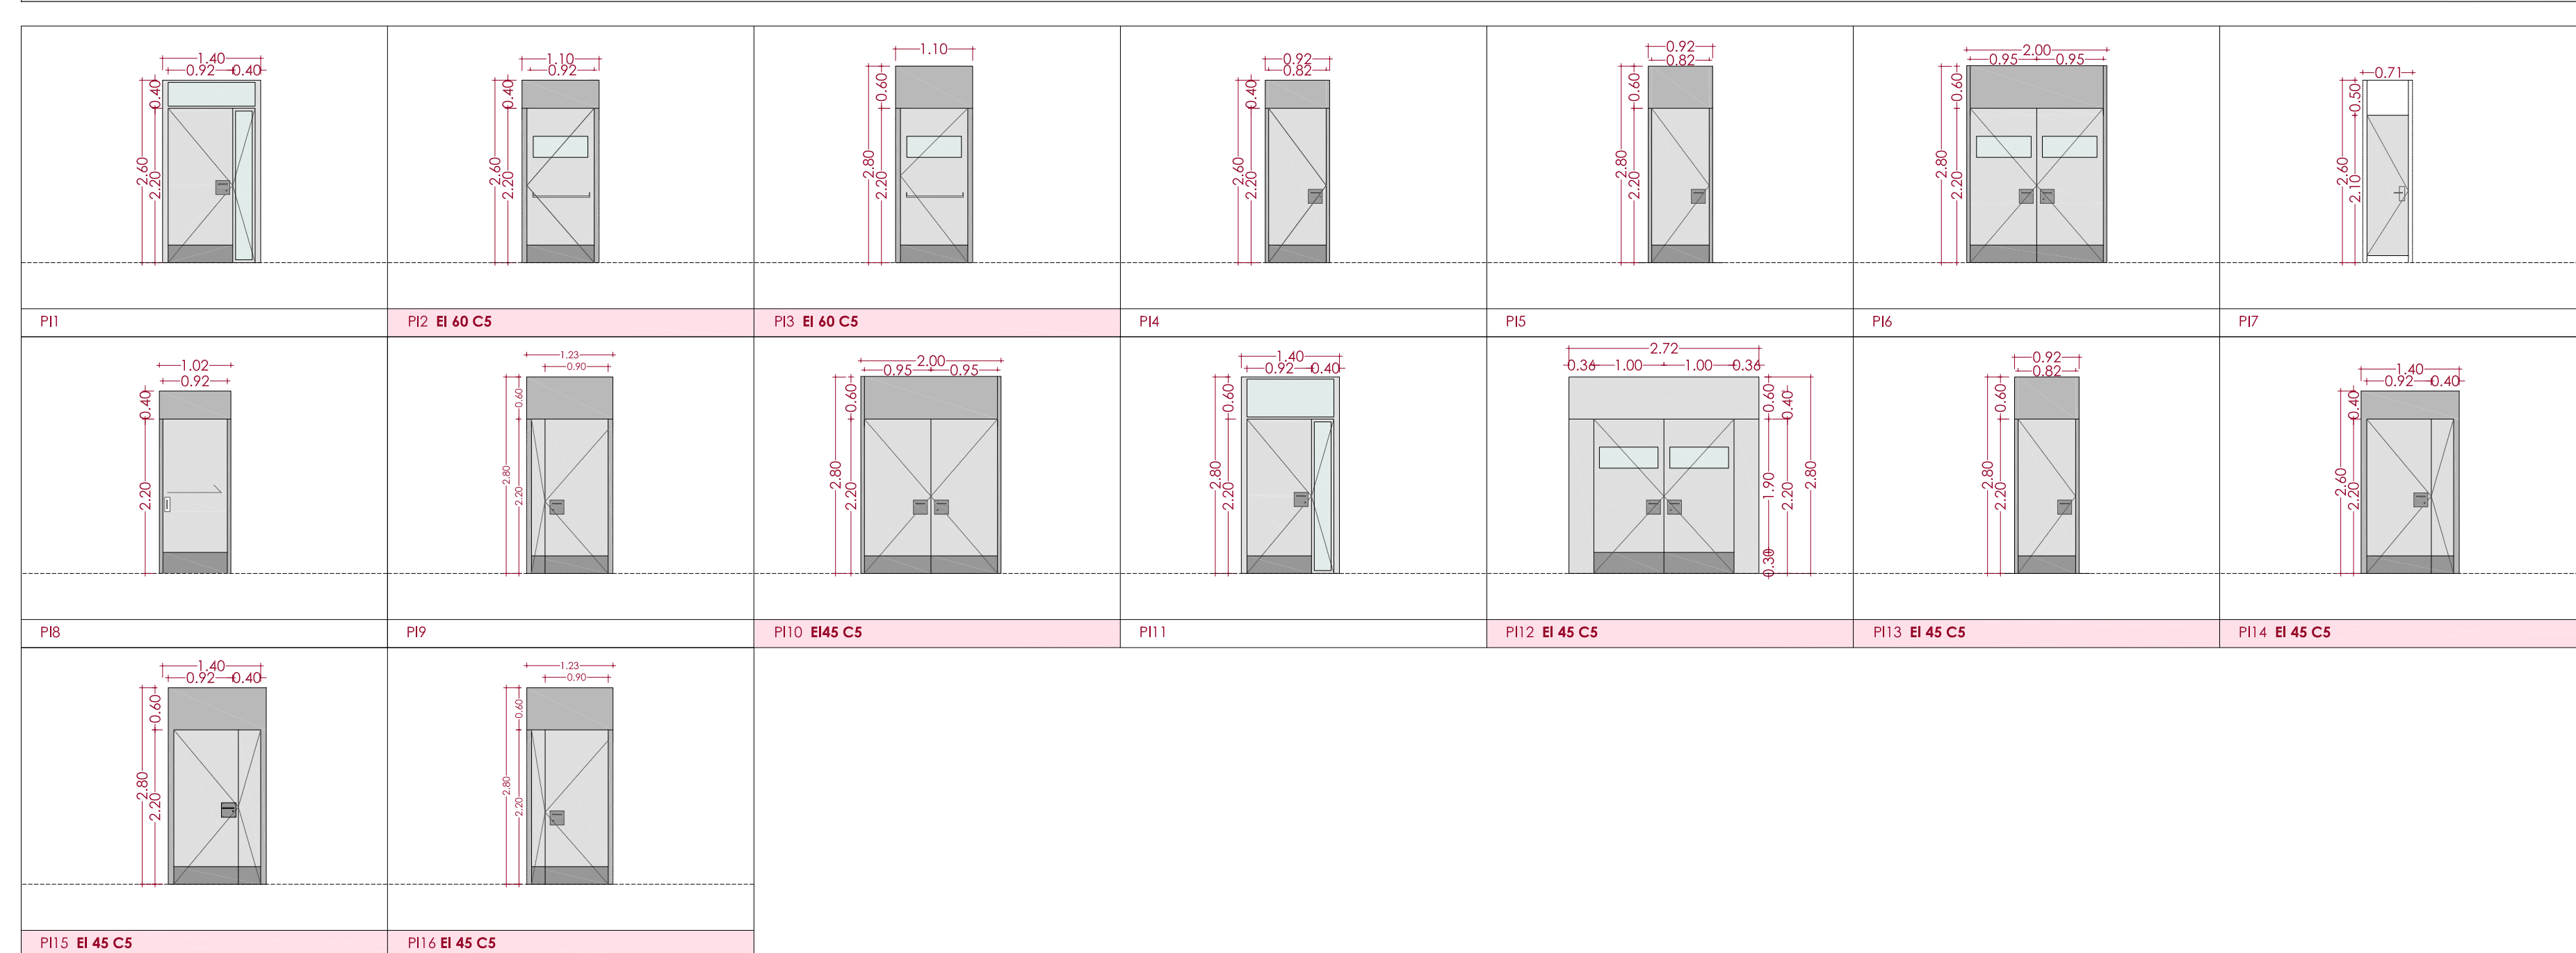

PROYECTO DE EJECUCIÓN PARA LA CONSTRUCCIÓN DE UN EDIFICIO PARA CICLOS FORMATIVOS EN EL NUEVO INSTITUTO DE EDUCACIÓN SECUNDARIA DE SEGOVIA

PROMOTOR: JUNTA DE CASTILLA Y LEÓN. CONSEJERÍA DE EDUCACIÓN

SITUACIÓN : AVDA. VIA ROMA S/N Y C/ TERMINILLO 16
PARCELA "CASA DE GUARDAS"

UTE. LUIS FERREIRA VILLAR - CARLOS FERREIRA BORREGO

ARQUITECTOS: D. LUIS FERREIRA VILLAR
D. CARLOS FERREIRA BORREGO

C INTERIOR PL 1 NIVEL 18.30

Mc11

E 1:75	MAY21
--------	-------

C/ CORREHUELA 20-26 3ºA. 37001 SALAMANCA TFNO +34 923 264 932. WWW.FERREIRAARQUITECTOS.COM