




planta primera

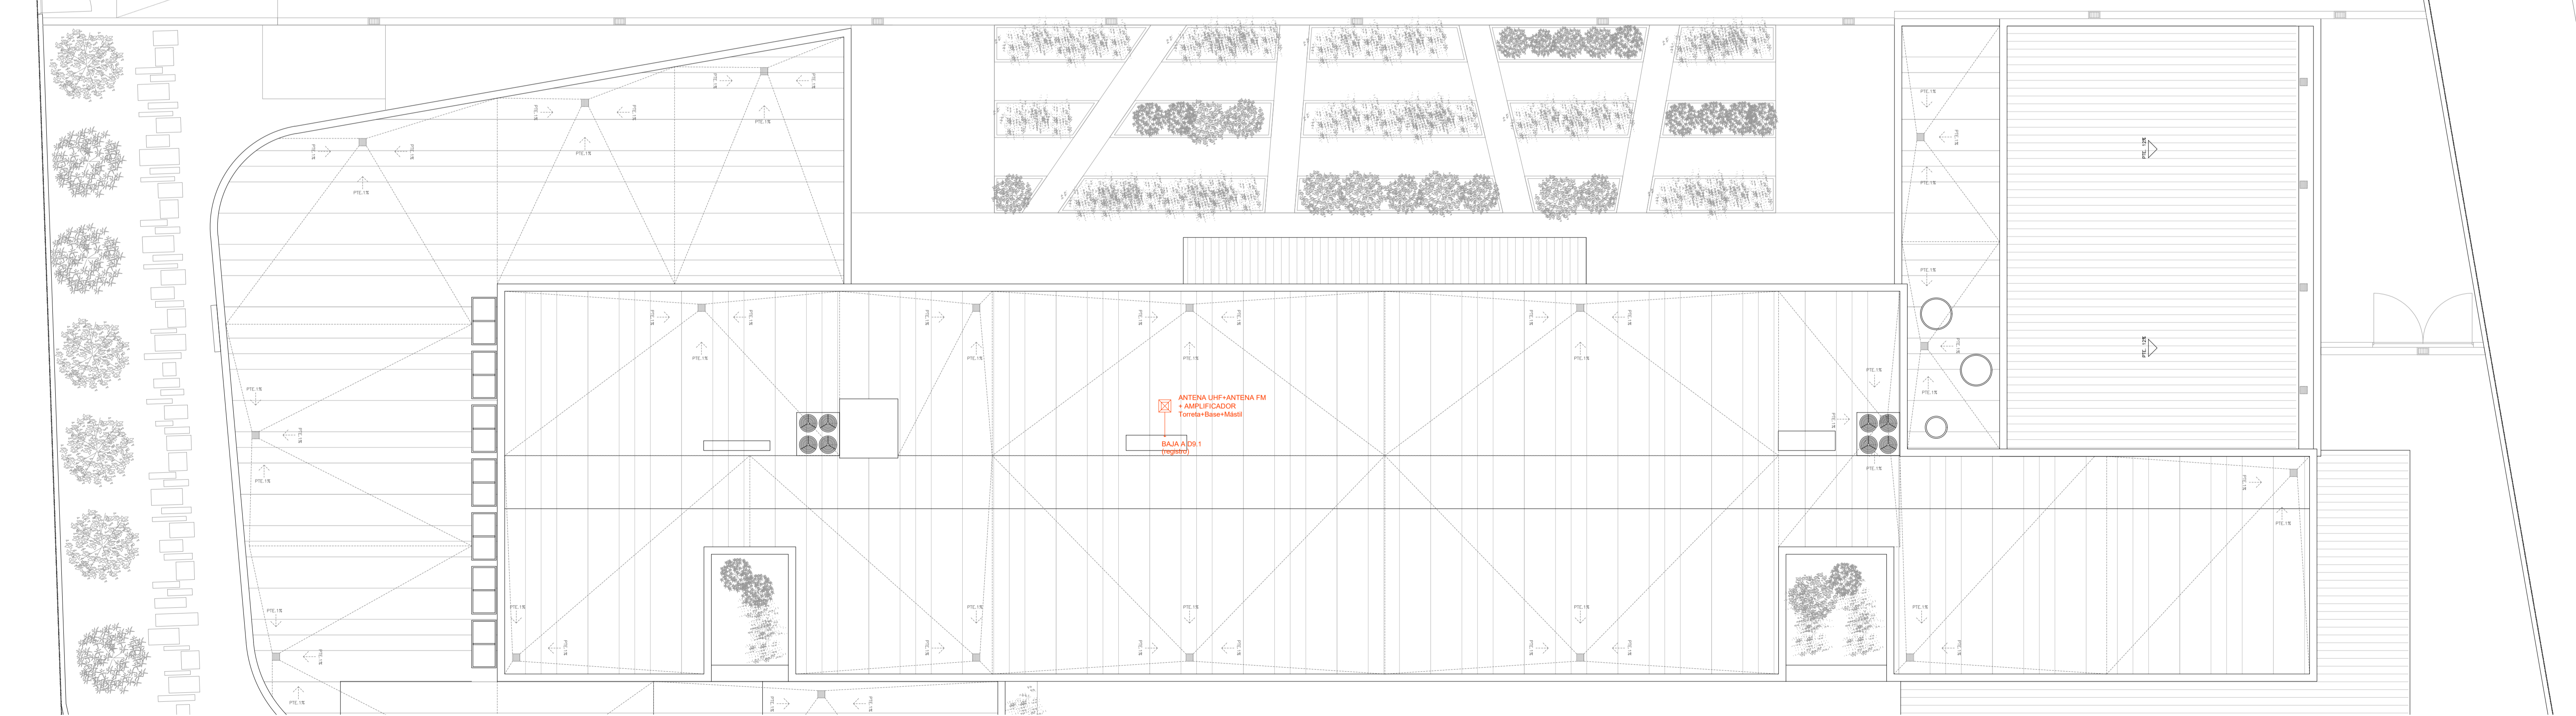

planta cubierta

LEYENDA INSTALACIÓN DE TV

-  Torreta con ANTENAS UHF+FM.
-  Armario interior con repartidores y fuente de alimentación.
-  Toma TV/R-SAT serie MOSAIC de Legrand o equivalente.
-  Cable coaxial para RVT y Satélite bajo tubo PVC corrugado.

PROYECTO DE EJECUCIÓN PARA LA CONSTRUCCIÓN DEL COLEGIO DE EDUCACIÓN INFANTIL Y PRIMARIA EN BARRIO VILLIMAR DE BURGOS
 SITUACIÓN: PARCELA QL1-B U.A. U.E.S1.01 CAMINO DE LA PLATA SGR. DE 5605801 BURGOS
 EXPEDIENTE: A2018/000418 - junio 2019

arquitecto
 lorenzo muñoz vicente

instalación TV - primera y cubierta

